


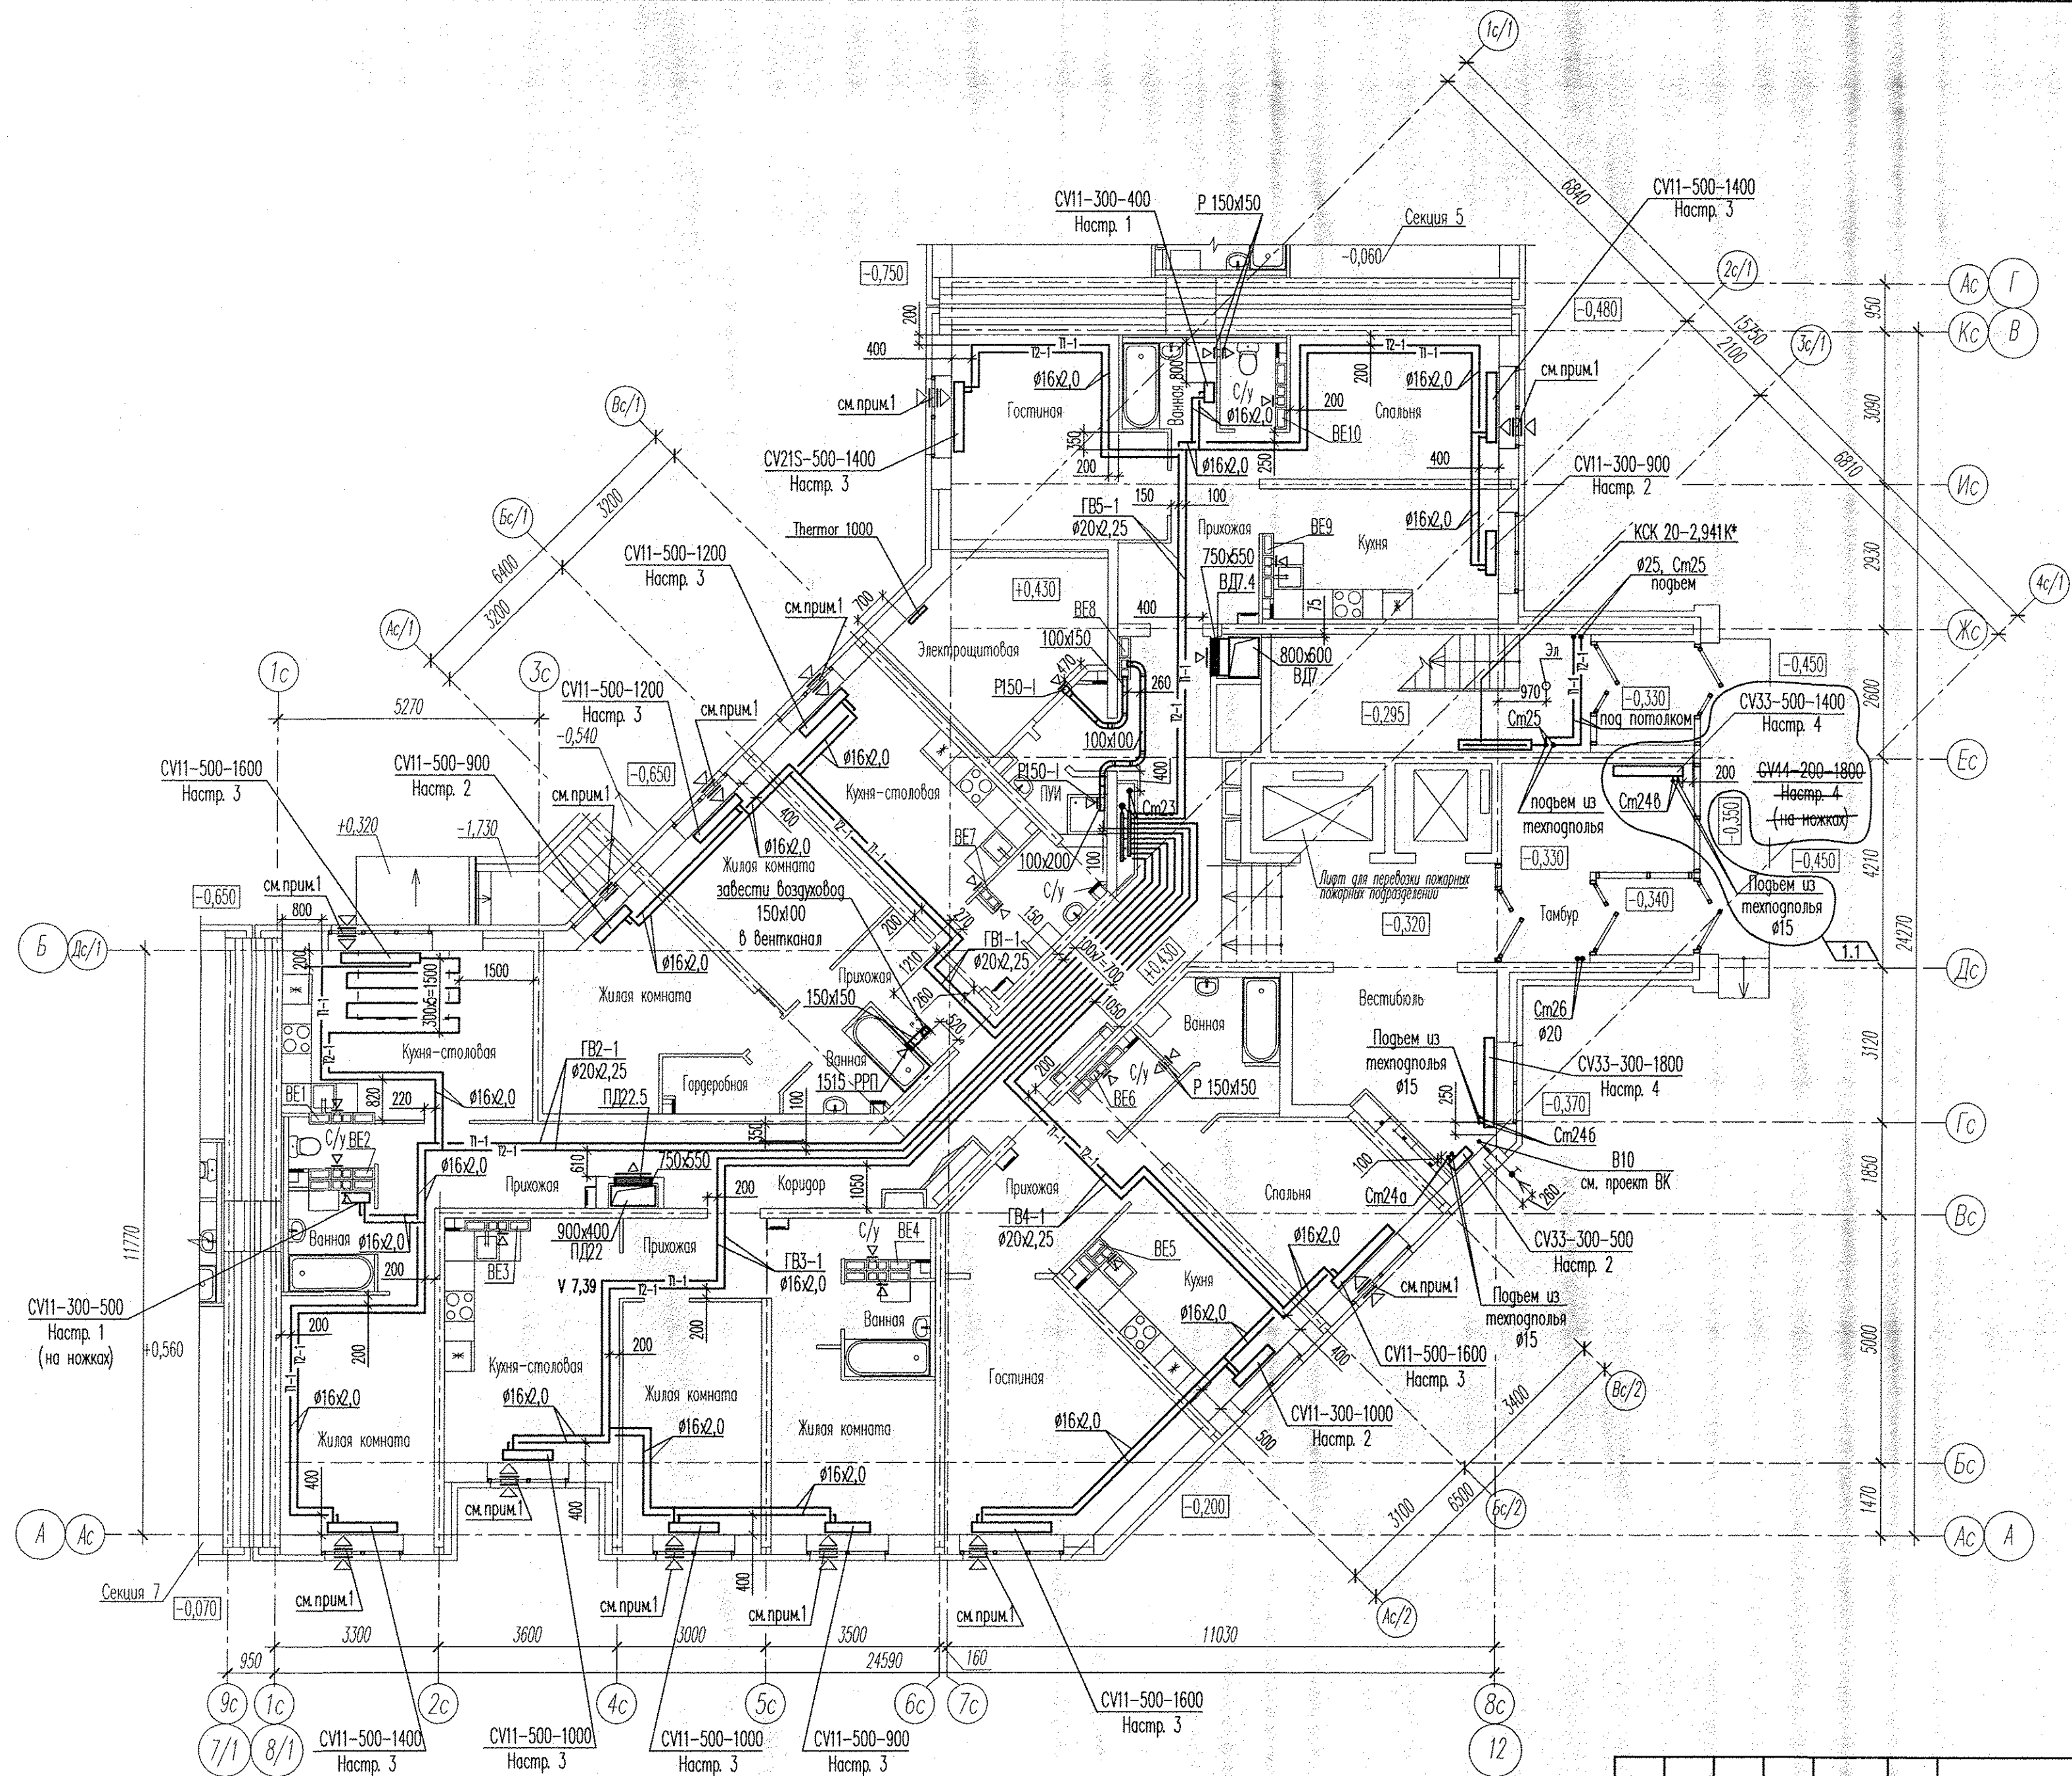

Примечания

1. В указанных местах установить приточные клапаны в верхний импост открываемой створки окна или балконной двери.
2. В вентканалах установить регулируемые решетки 1515 РРП.
3. Для прокладки Cm23 в перекрытии просверлить отверстия Ø200мм в количестве 2шт. Для прокладки Cm25 и Cm26 в перекрытии просверлить отверстия Ø50мм в количестве 4шт. Привязку отверстий уточнить по месту.
4. Точные привязки отверстий смотреть в проектах АР и КК.
5. В местах пересечения трубопроводов отопления между собой выполнить шптры 400x200x30(н) в количестве 50шт. Привязку шптр уточнить по месту.
6. В тамбуре входной группы просверлить отверстия для подвоек отопительного прибора по месту, привязку уточнить при монтаже.

1.2

АПУ2148-1Б.6-02-0В					
Жилой дом с нежилыми помещениями общественного назначения по ул. Тенистой в Верх-Исетском районе г. Екатеринбург					
1	2	-	50-12	02.17.	
Изм.	Колуч.	Лист	№ док.	Подпись	Дата
Разработал	Яковлева				30.11.16
Проверил	Ашихмин				30.11.16
Гл. спец.	Ашихмин				30.11.16
Н. контр.	Кармазина				30.11.16
Жилой дом 2-этап строительства Секция 6				Стадия	Лист
План 1 этажа				Р	3
				3А0 "Корпорация "Атомстройкомплекс"	