


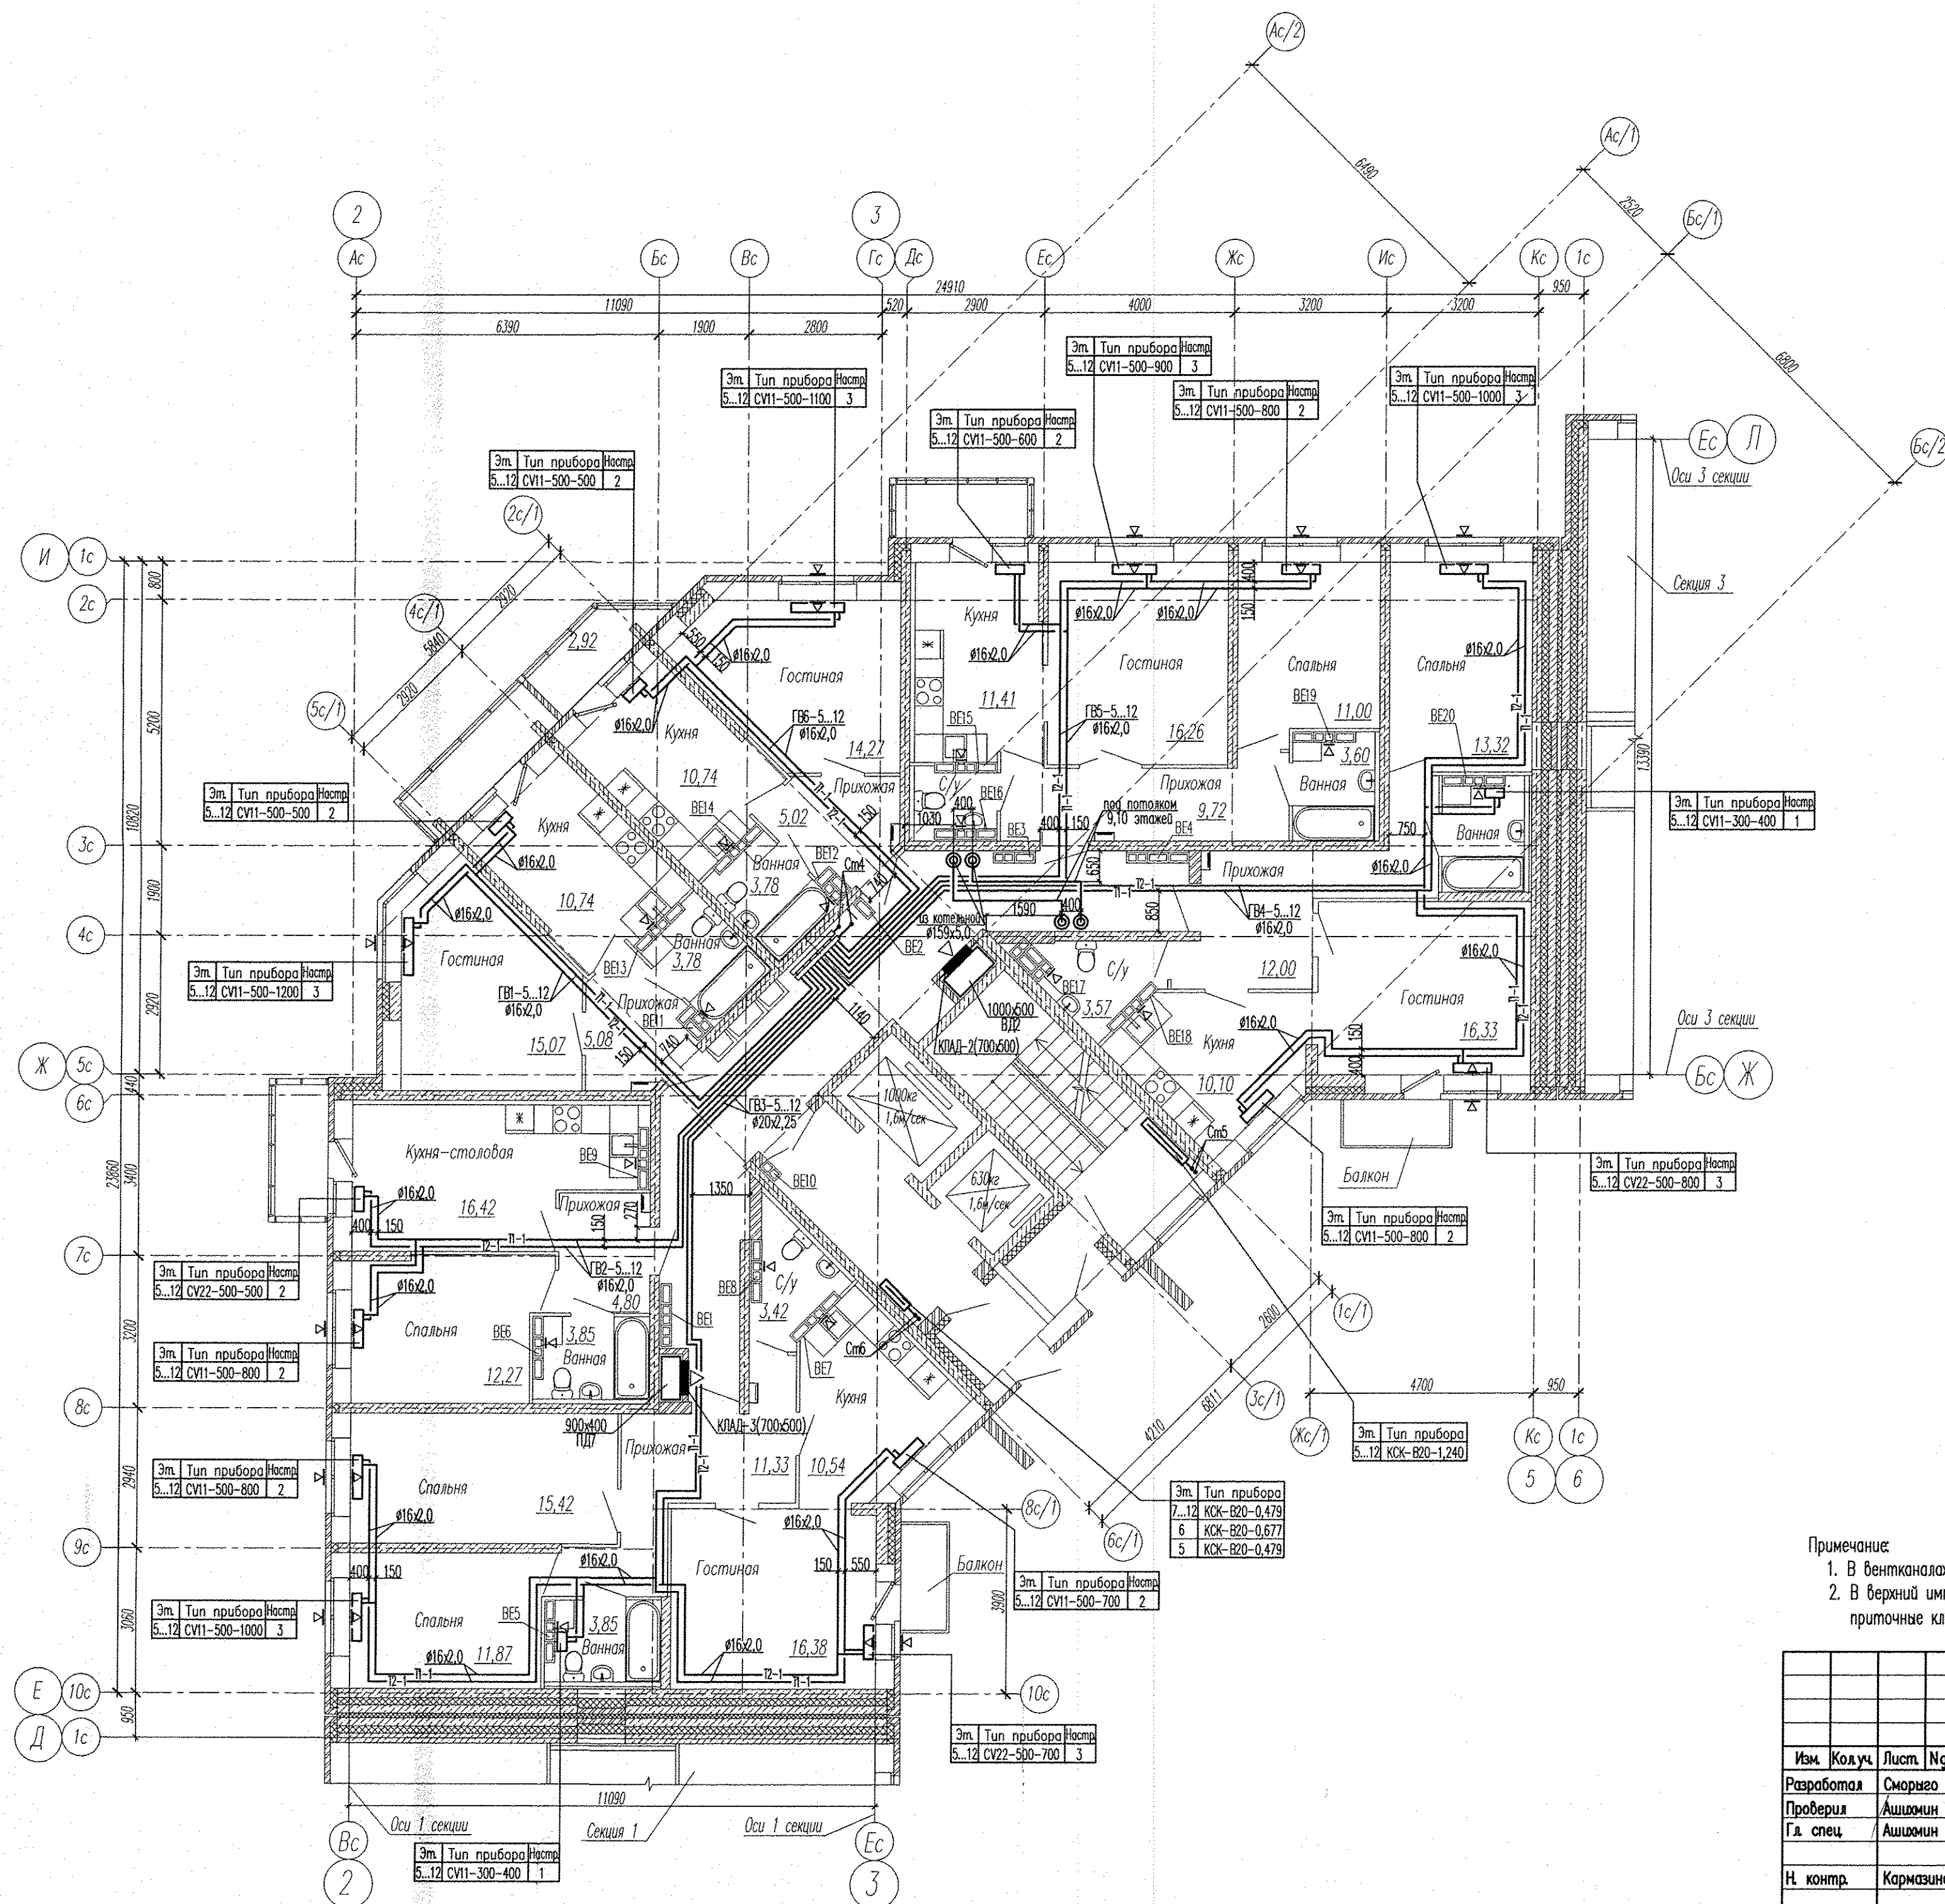

Примечание:

1. В вентканалах установить решетки P120x200
2. В верхний шпост открываемой створки окна в жилых комнатах установить приточные клапаны Air-Box Comfort

						АПУ2-148-1А2-01-ОВ Жилой дом с нежилыми помещениями общественного назначения, встроено-присоединенный дошкольным образовательным учреждением, подземной автостоянкой по ул. Тенистой в Верх-Исетском районе г.Екатеринбурга			
Изм.	Кол.уч.	Лист	Ндого	Подпись	Дата	Жилой дом 1А 1 этап строительства Секция 2	Стадия	Лист	Листов
Разработал		Сморыго			02.16		Р	7	
Проверил		Ашихмин			02.16				
Гл. спец.		Ашихмин			02.16				
Н. контр.		Кармазина			02.16	План 5...12 этажа	ЗАО "Корпорация Атомстройкомплекс"		