


СОГЛАСОВАНО


Исполн.	Инв.Н. ПОЛД.	Подпись и дата	Взам. инв.Н.
АР Сулейманов	ЭА Богданова	03.16	03.16
ОВ Гуштин			
СС Чижик			

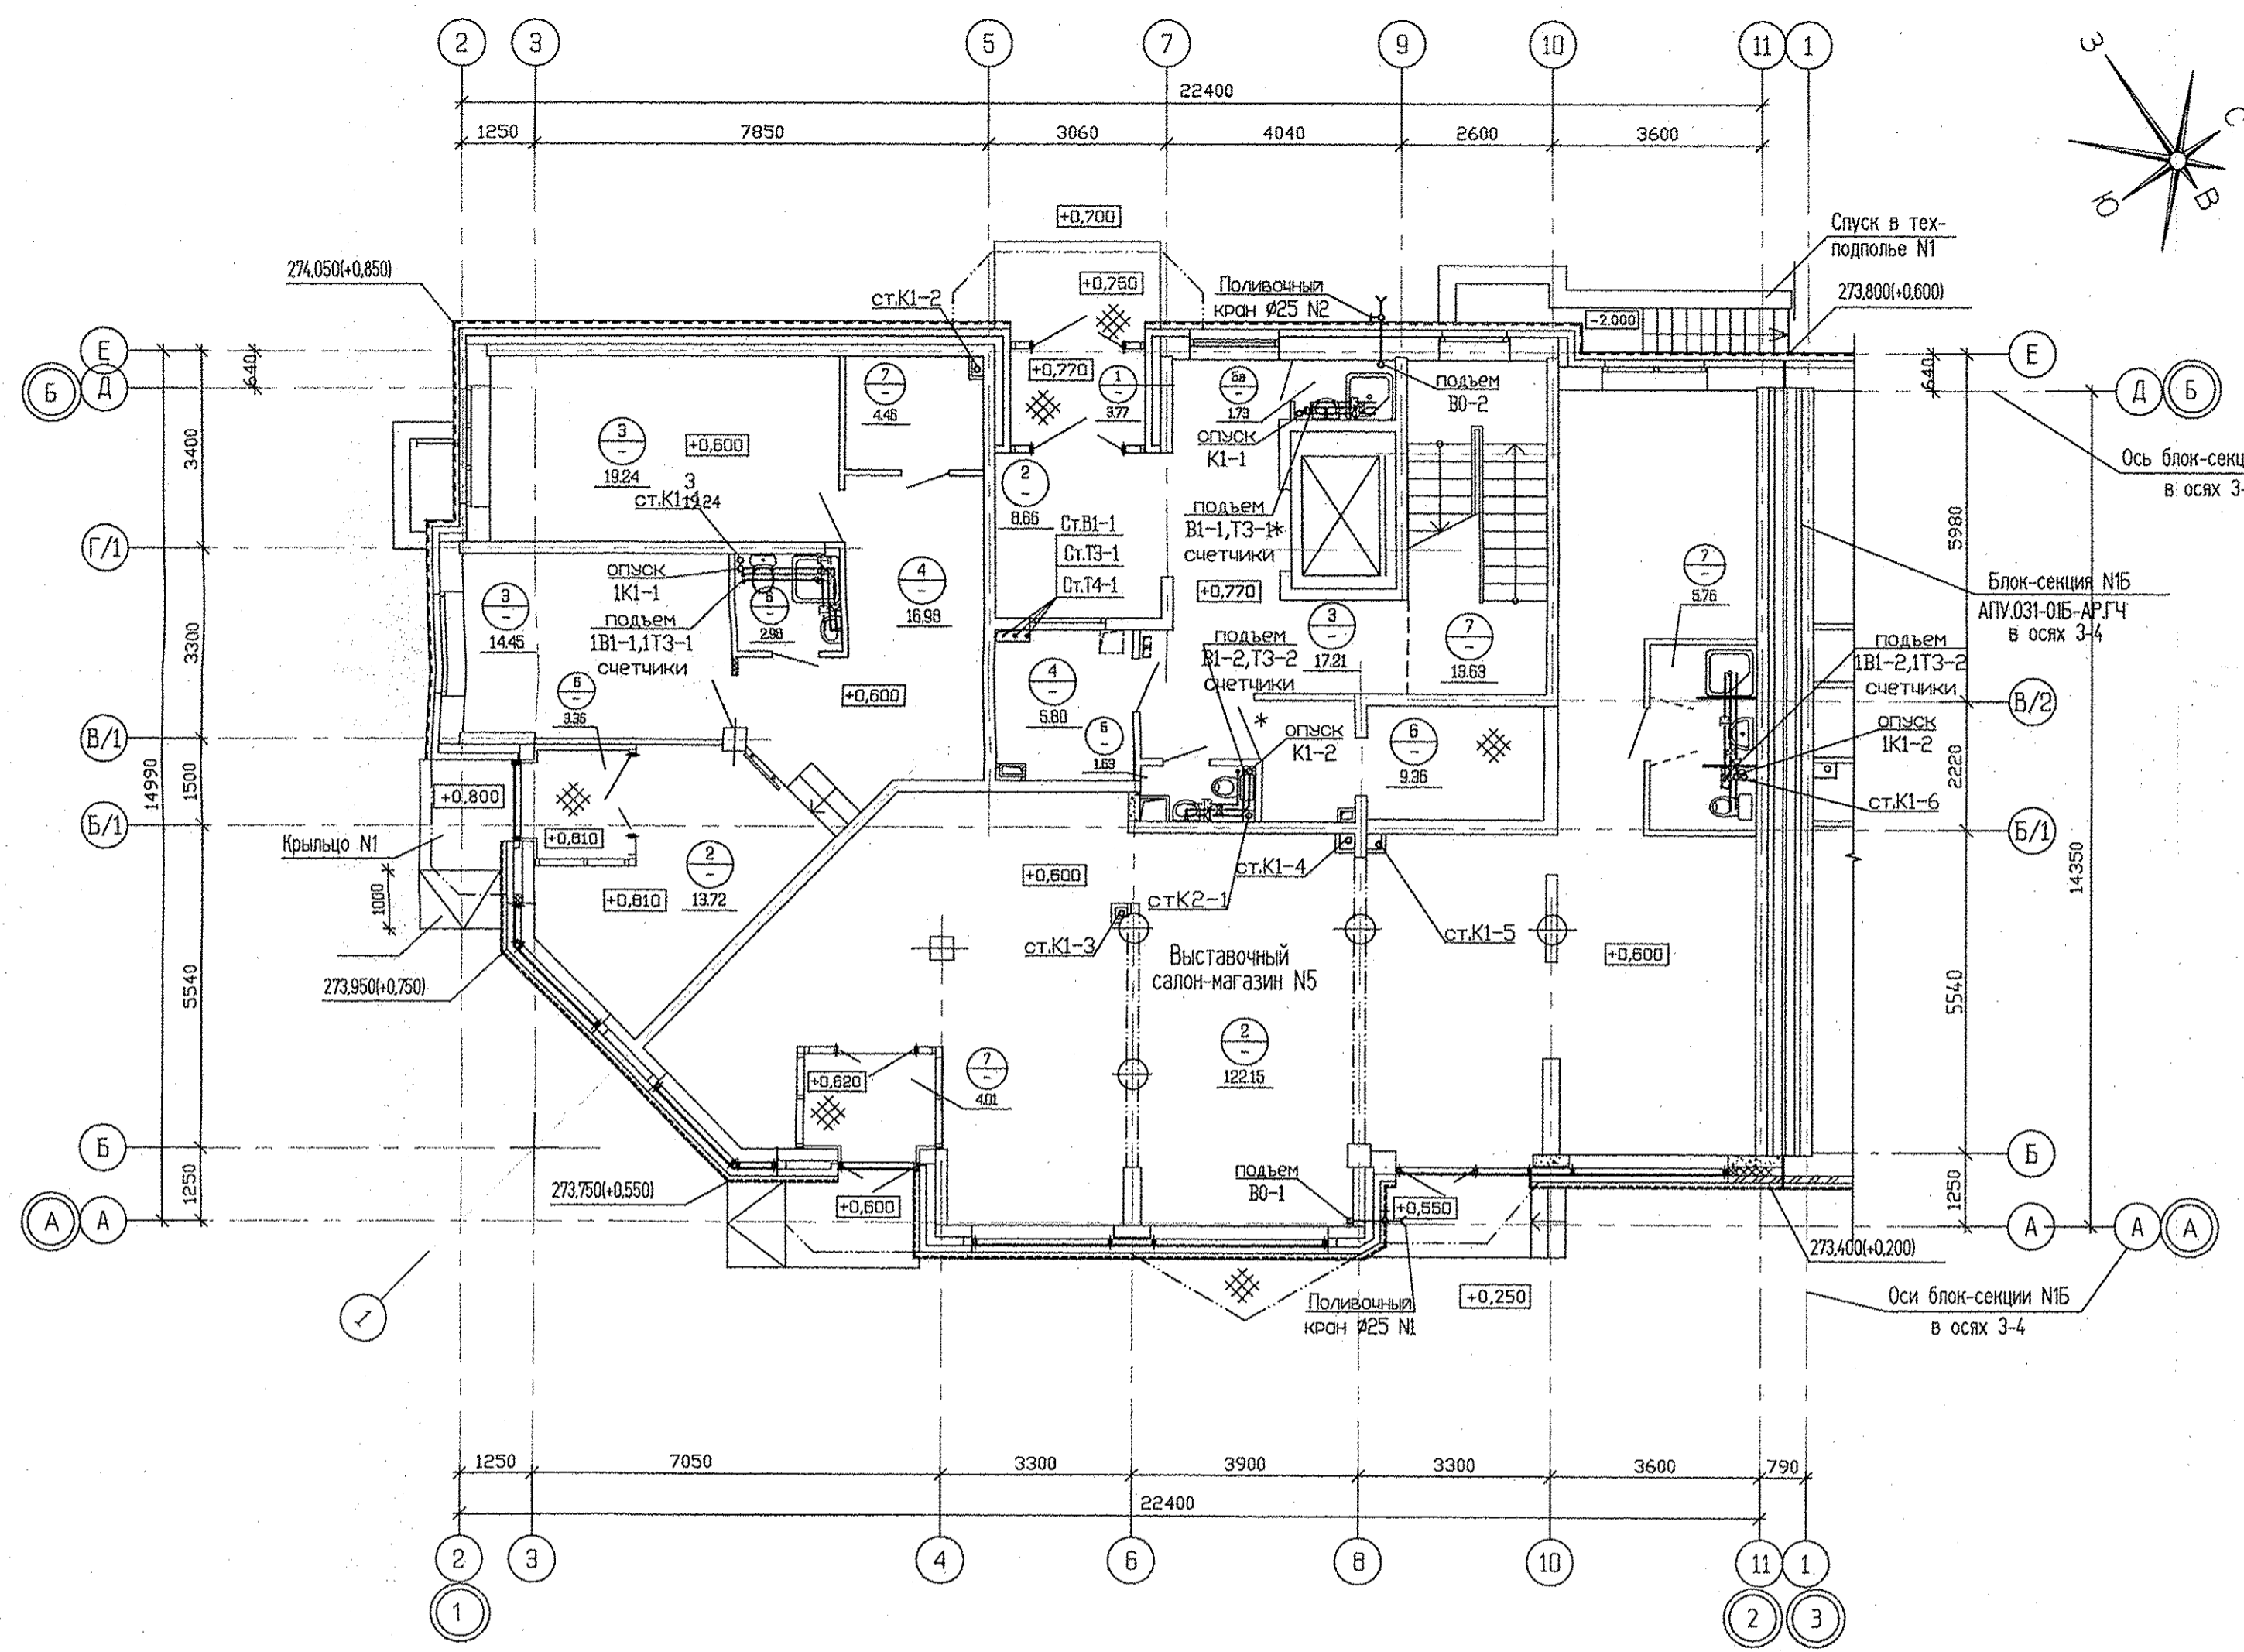

Экспликация помещений

Номер помещения	Наименование	Площадь м2	Кат. помещения
Выставочный салон-магазин N5			
1	Тамбур	4,01	
2	Выставочно-торговый зал	122,15	
3	Санузел с мойкой уборочного инвентаря	5,76	
Итого площадь салона-магазина N1:		131,92	
Итого общая площадь салона-магазина N1 (по внутренним границам нар.стен)		134,00	
Офис УК			
1	Тамбур	3,36	
2	Вестибюль	13,72	
3	Рабочие помещения	33,69	
4	Коридор	16,98	
5	Гардеробная	4,46	
6	Санузел с мойкой уборочного инвентаря	2,98	
Итого площадь офиса N1:		75,19	
Итого общая площадь офиса N1 (по внутренним границам нар.стен)		79,00	
Общедомовые помещения			
1	Тамбур	3,77	
2	Вестибюль	8,66	
3	Лифтовой холл	17,21	
4	Помещение охраны	5,80	
5	Санузел	1,63	
5а	Мойка уборочного инвентаря	1,73	
6	Электрощитовая	9,36	
7	Лестничная клетка	13,63	
Итого (общедомовые помещения):		61,79	

1. Относительная отм. 0.000 соответствует абсолютной отм. 273.200.

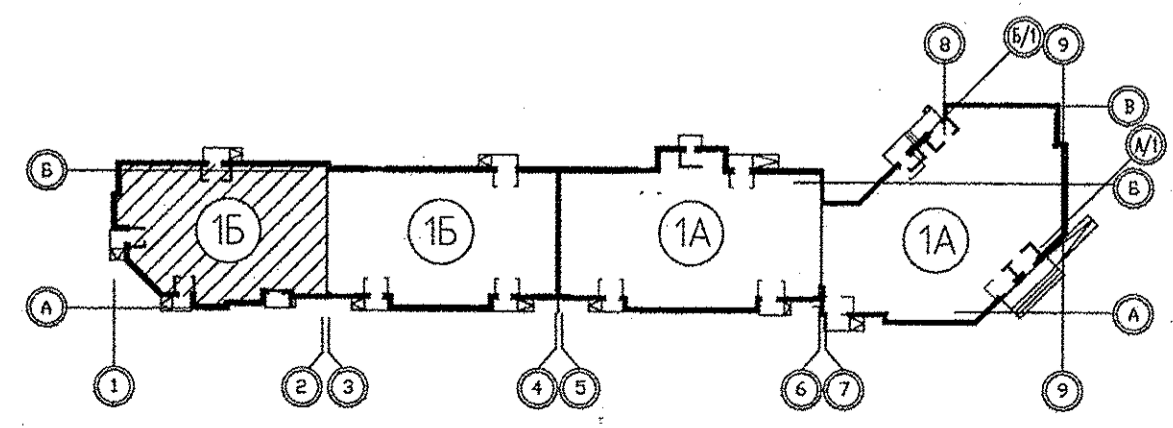

АПУ.031-01Б-ВК					
Жилой комплекс со встроенными объектами общественного назначения и подземной автостоянкой в квартале улиц Бакинских Комиссаров-Калинина-Уральских рабочих-пер.Сосновый в Орджоникидзевском районе г. Екатеринбург					
Изм.	Кол.уч.	Лист	№ док.	Подпись	Дата
Н.контр.	Шклер				03.16
Гл.спец.	Решетникова				03.16
Проверил	Решетникова				03.16
Разработал	Калачев				03.16
Пусковой комплекс 1 Многосекционный жилой дом N 1. 9-10-этажная блок-секция 1Б				СТАДИЯ	ЛИСТ
План 1 этажа в осях 1-2				Р	4
АО «КОРПОРАЦИЯ АТОМСТРОЙКОМПЛЕКС»					