
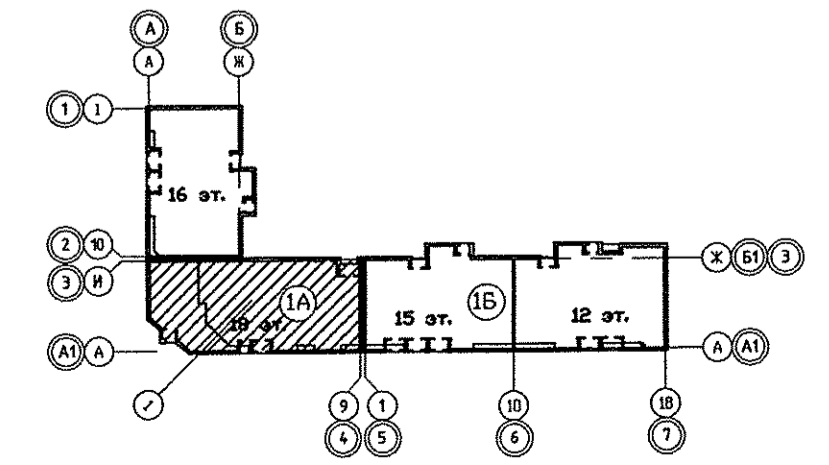


Инв.№ пог.	Погрнись и дата	Взам. инв.№	Согласовано
			СД
			Чирков
			Пашаева
			Курчакова

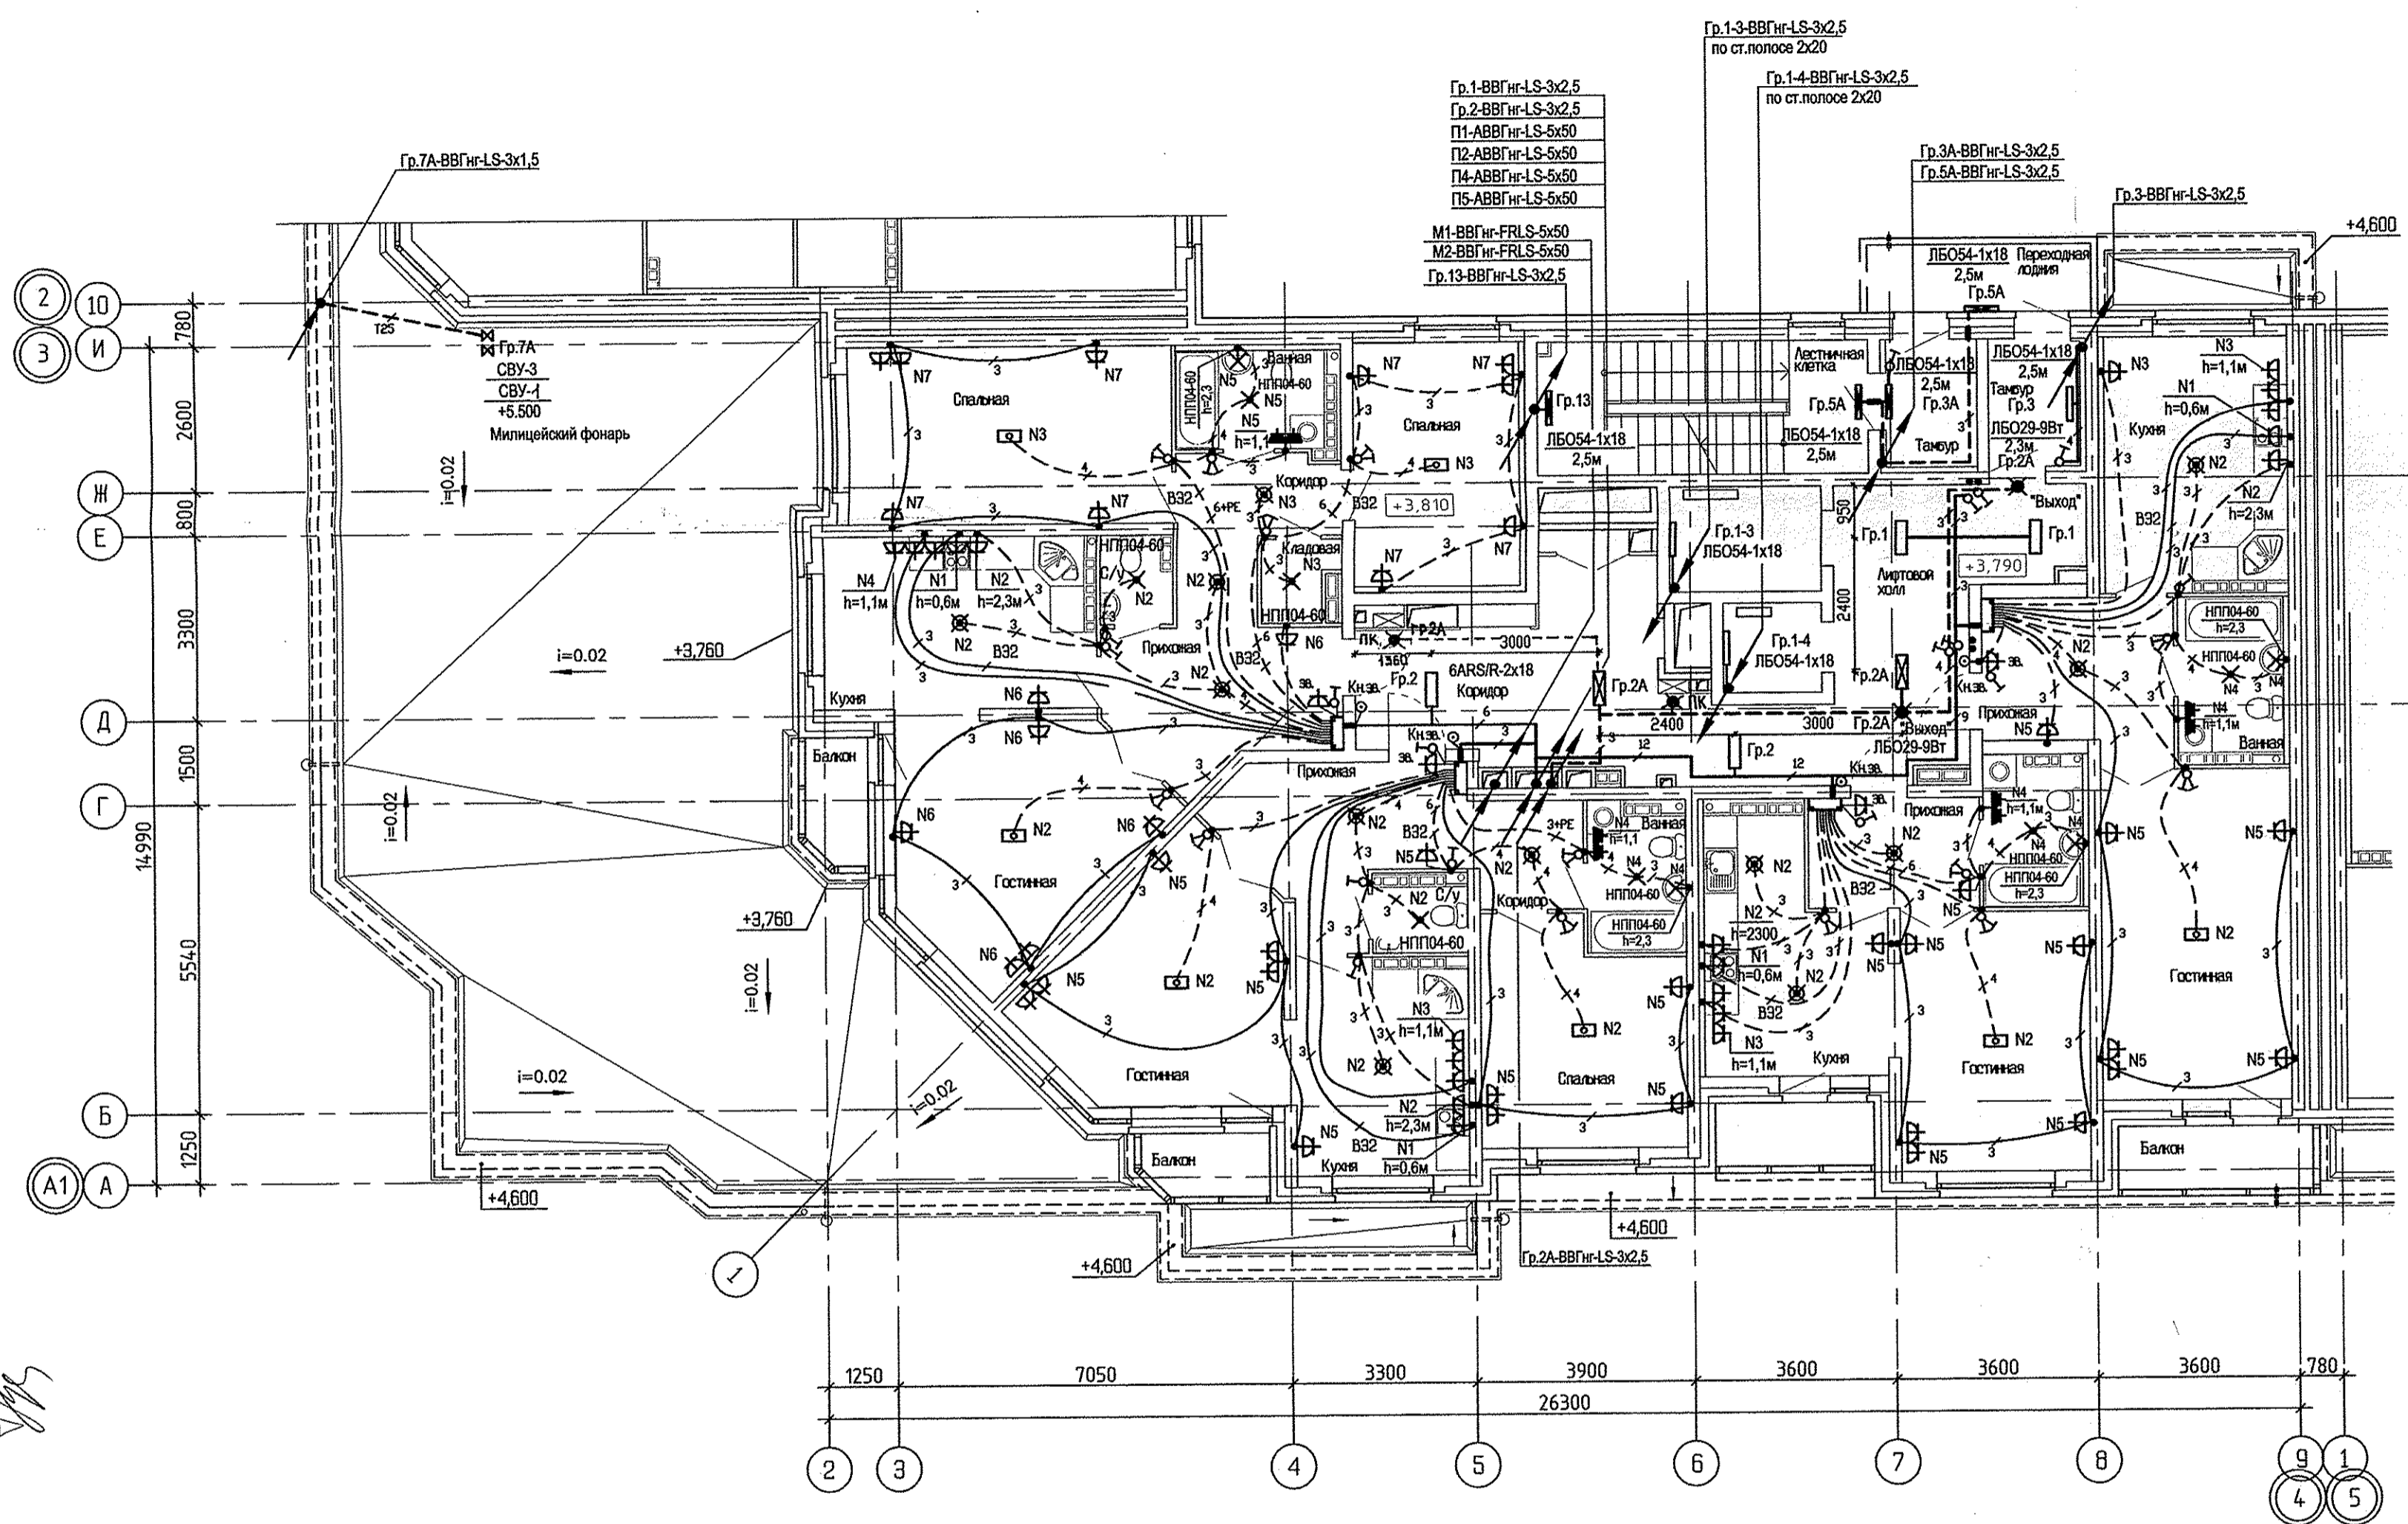

ИЗМ.				КОЛ.УЧ.				ЛИСТ				№ ДОК.				ПОДПИСЬ				ДАТА			
АПУ.012-01А-3А Жилой дом переменной этажности со встроенно-пристроенными объектами общественного назначения и подземной автостоянкой в границах улиц Победы-Бакинских комиссаров-Никитина в Орджоникидзевском районе г. Екатеринбурга																							
16-18-этажная блок-секция 1А																							
СТАДИЯ				ЛИСТ				ЛИСТОВ															
р				24																			
Гл.спец.		Смирнова		09.13		Проверил		Багина		09.13		Разработал		Карманова		09.13							
План 2-го этажа в осях 3-4. Расположение электрических сетей																							
ЗАО КОРПОРАЦИЯ АТОМСТРОЙКОМПЛЕКС																							
КОПИРОВАЛ																							
Формат А2																							