
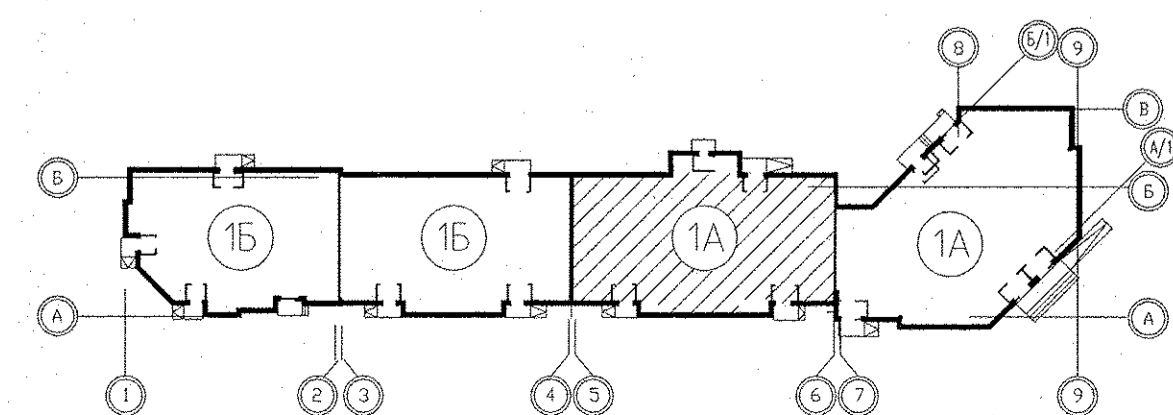
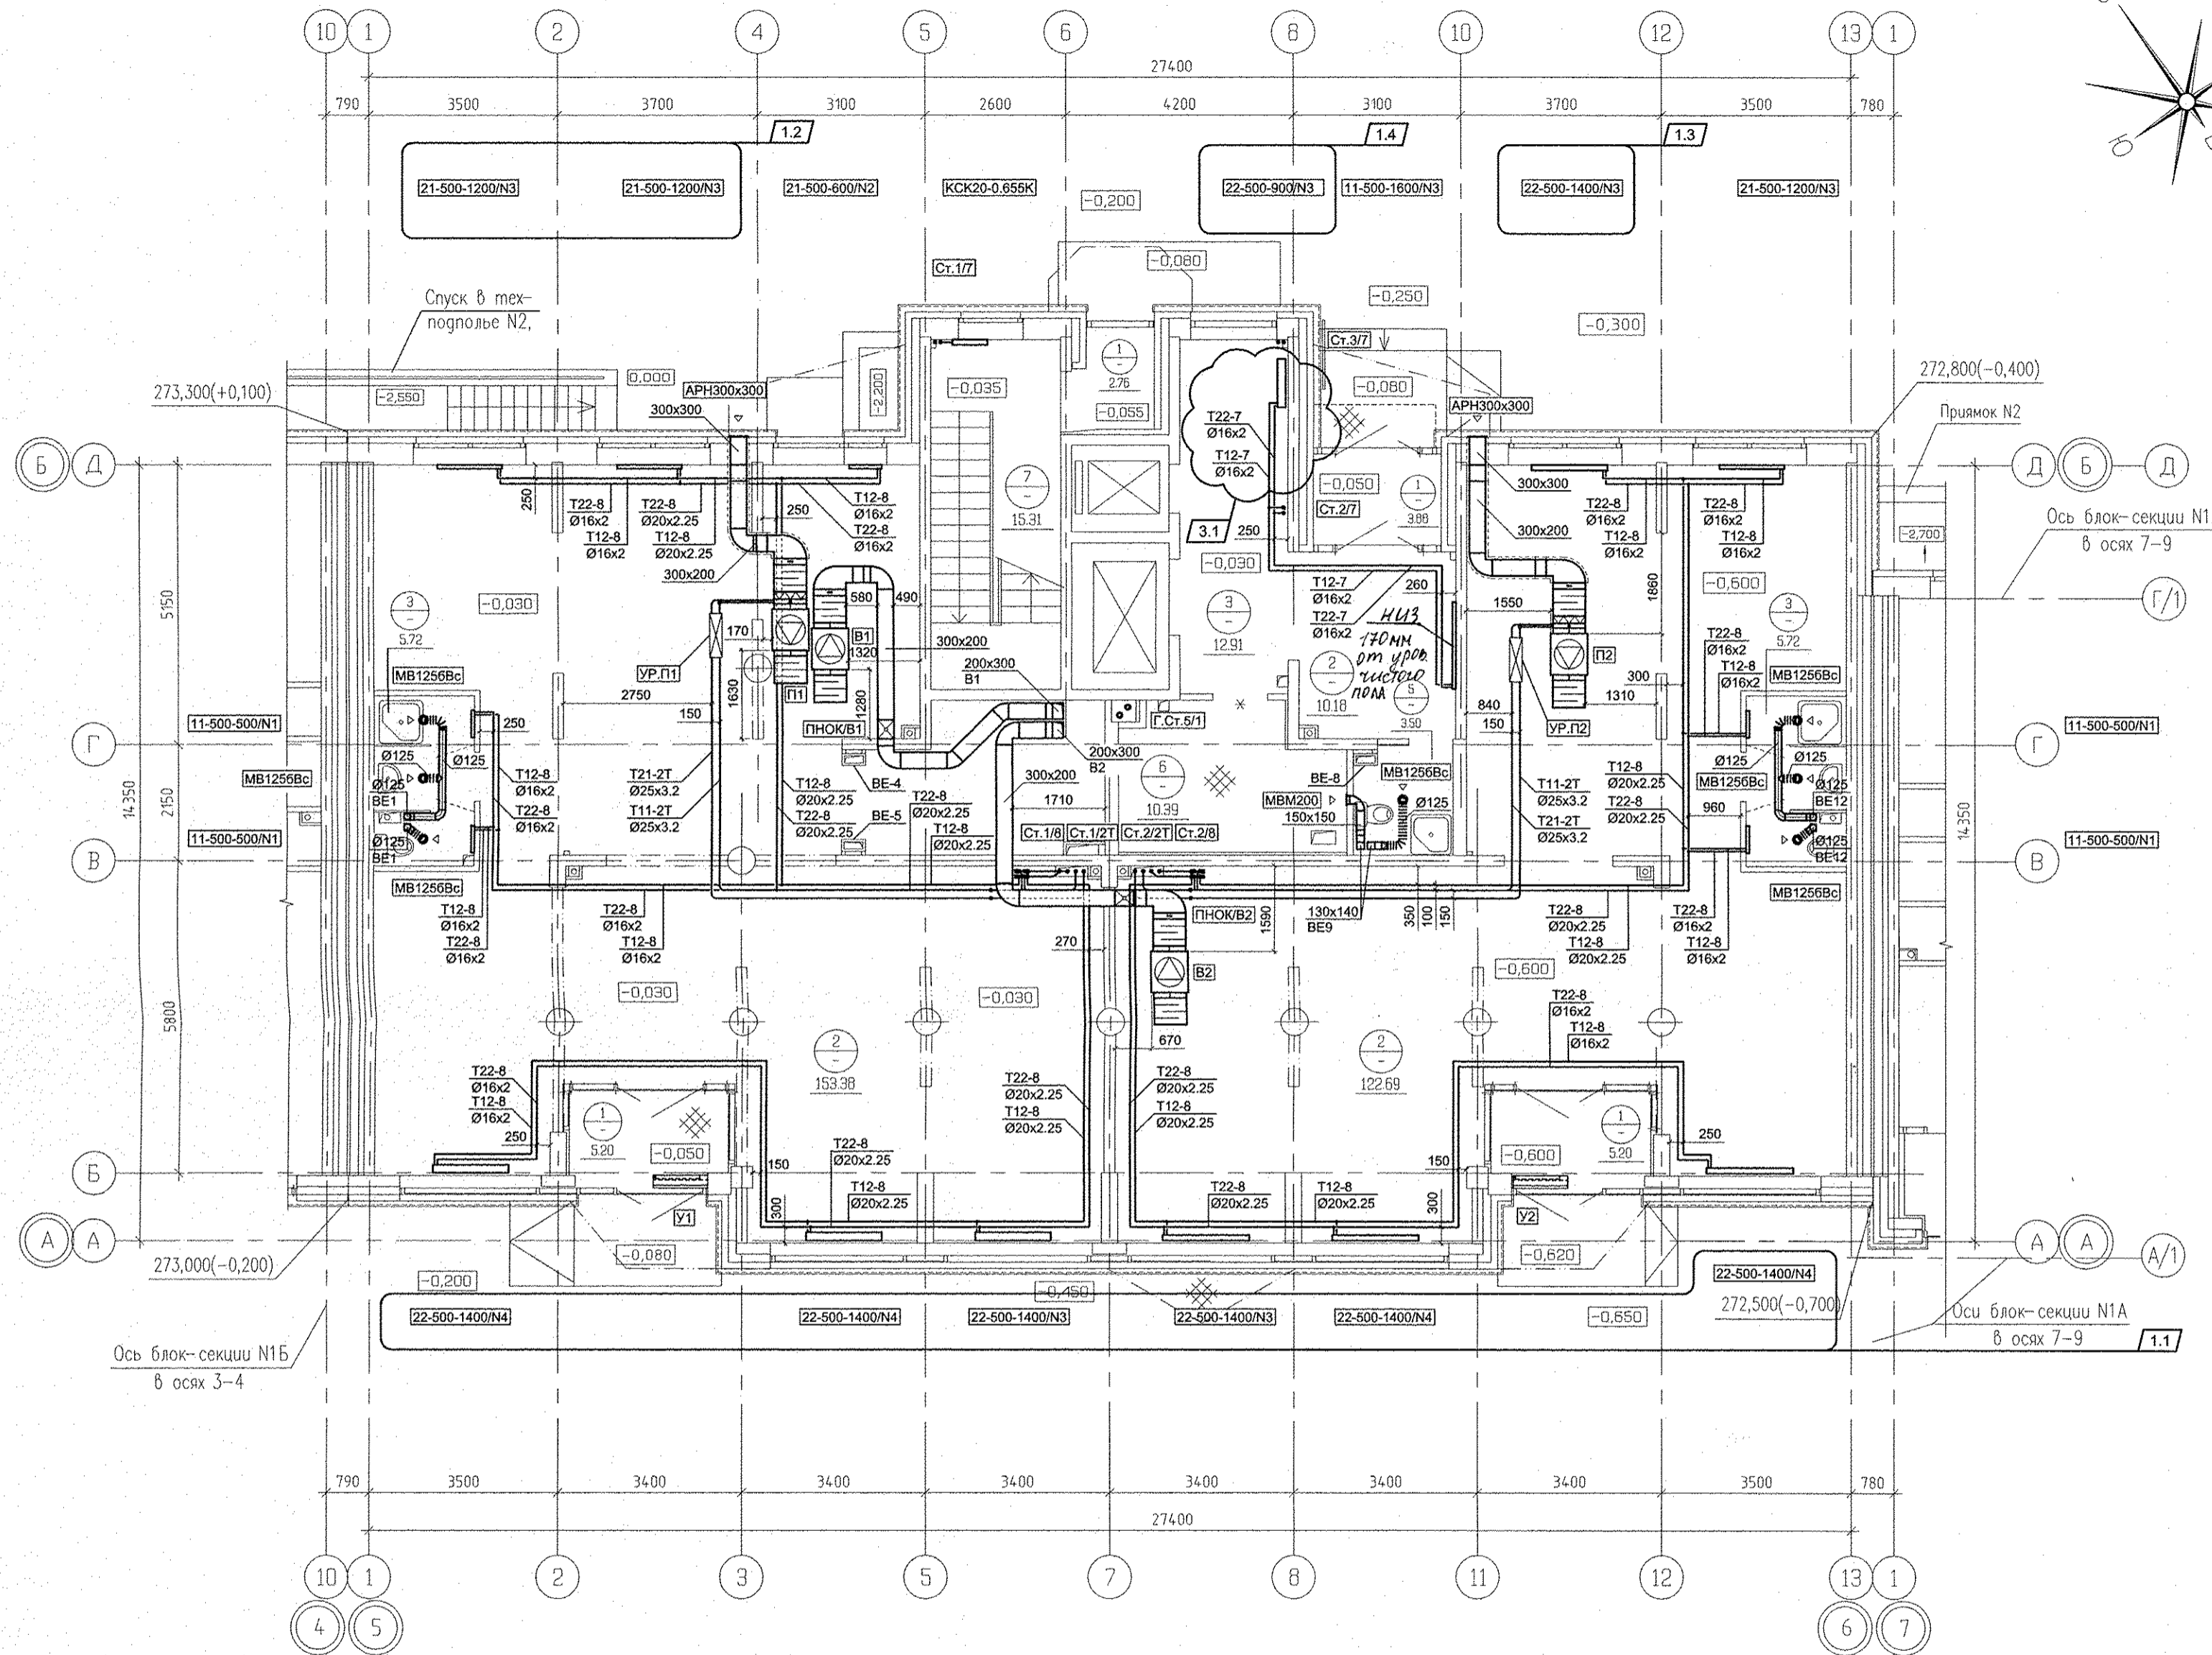


Экспликация помещений

Номер помещения	Наименование	Площадь м ²	Кат. помещения
Выставочный салон-магазин N1			
1	Тамбур	5,20	
2	Торговый зал	122,69	
3	Санузел с мойкой уборочного инвентаря	5,72	
Итого площадь салона-магазина N1:		133,61	
Итого общая площадь салона-магазина N1 (по внутренним границам наружных стен):		137,00	
Выставочный салон-магазин N2			
1	Тамбур	5,20	
2	Торговый зал	153,38	
3	Санузел с мойкой уборочного инвентаря	5,72	
Итого площадь салона-магазина N2:		164,30	
Итого общая площадь салона-магазина N2 (по внутренним границам наружных стен):		170,00	
Общедомовые помещения			
1	Тамбур	3,88	
2	Вестибюль	10,18	
3	Лифтовой холл	12,91	
5	Санузел с мойкой уборочного инвентаря	3,50	
6	Электрощитовая	10,39	Д
7	Лестничная клетка	15,31	
8	Тамбур	2,76	
Итого (общедомовые помещения):		58,93	

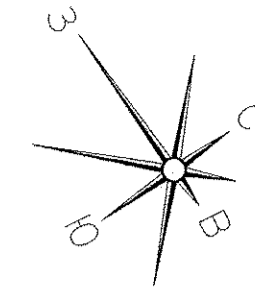

Изм.		3	1	-	176-16	09.16	Жилой комплекс со встроенными объектами общественного назначения и подземной автостоянкой в квартале улиц Бакинских Комиссаров-Калинина-Уральских рабочих-пер.Сосновый в Орджоникидзевском районе г. Екатеринбург			
Изм.		1	4	-	176-16	07.16				
Разработал	Попов	Лист	№ док.	Подпись	Дата	Пусковой комплекс 1	Стадия	Лист	Листов	
Проверил	Гущин				05.16	Многосекционный жилой дом №1 11-14-этажная блок-секция 1А	Р	4		
Гл.Спец.	Гущин				05.16					
ГАП	Чирков				05.16					
План 1 этажа в осях 5-6							ЗАКОРПОРАЦИЯ АТОМСТРОЙКОМПЛЕКС			

Имя № подл.	Подпись и дата	Взам. инв. №	05.16
БК	Решетникова	05.16	05.16
ЭС	Бодрова		
АР	Суслык		