



Инв. подл. Подпись и дата. Взам. инв. N

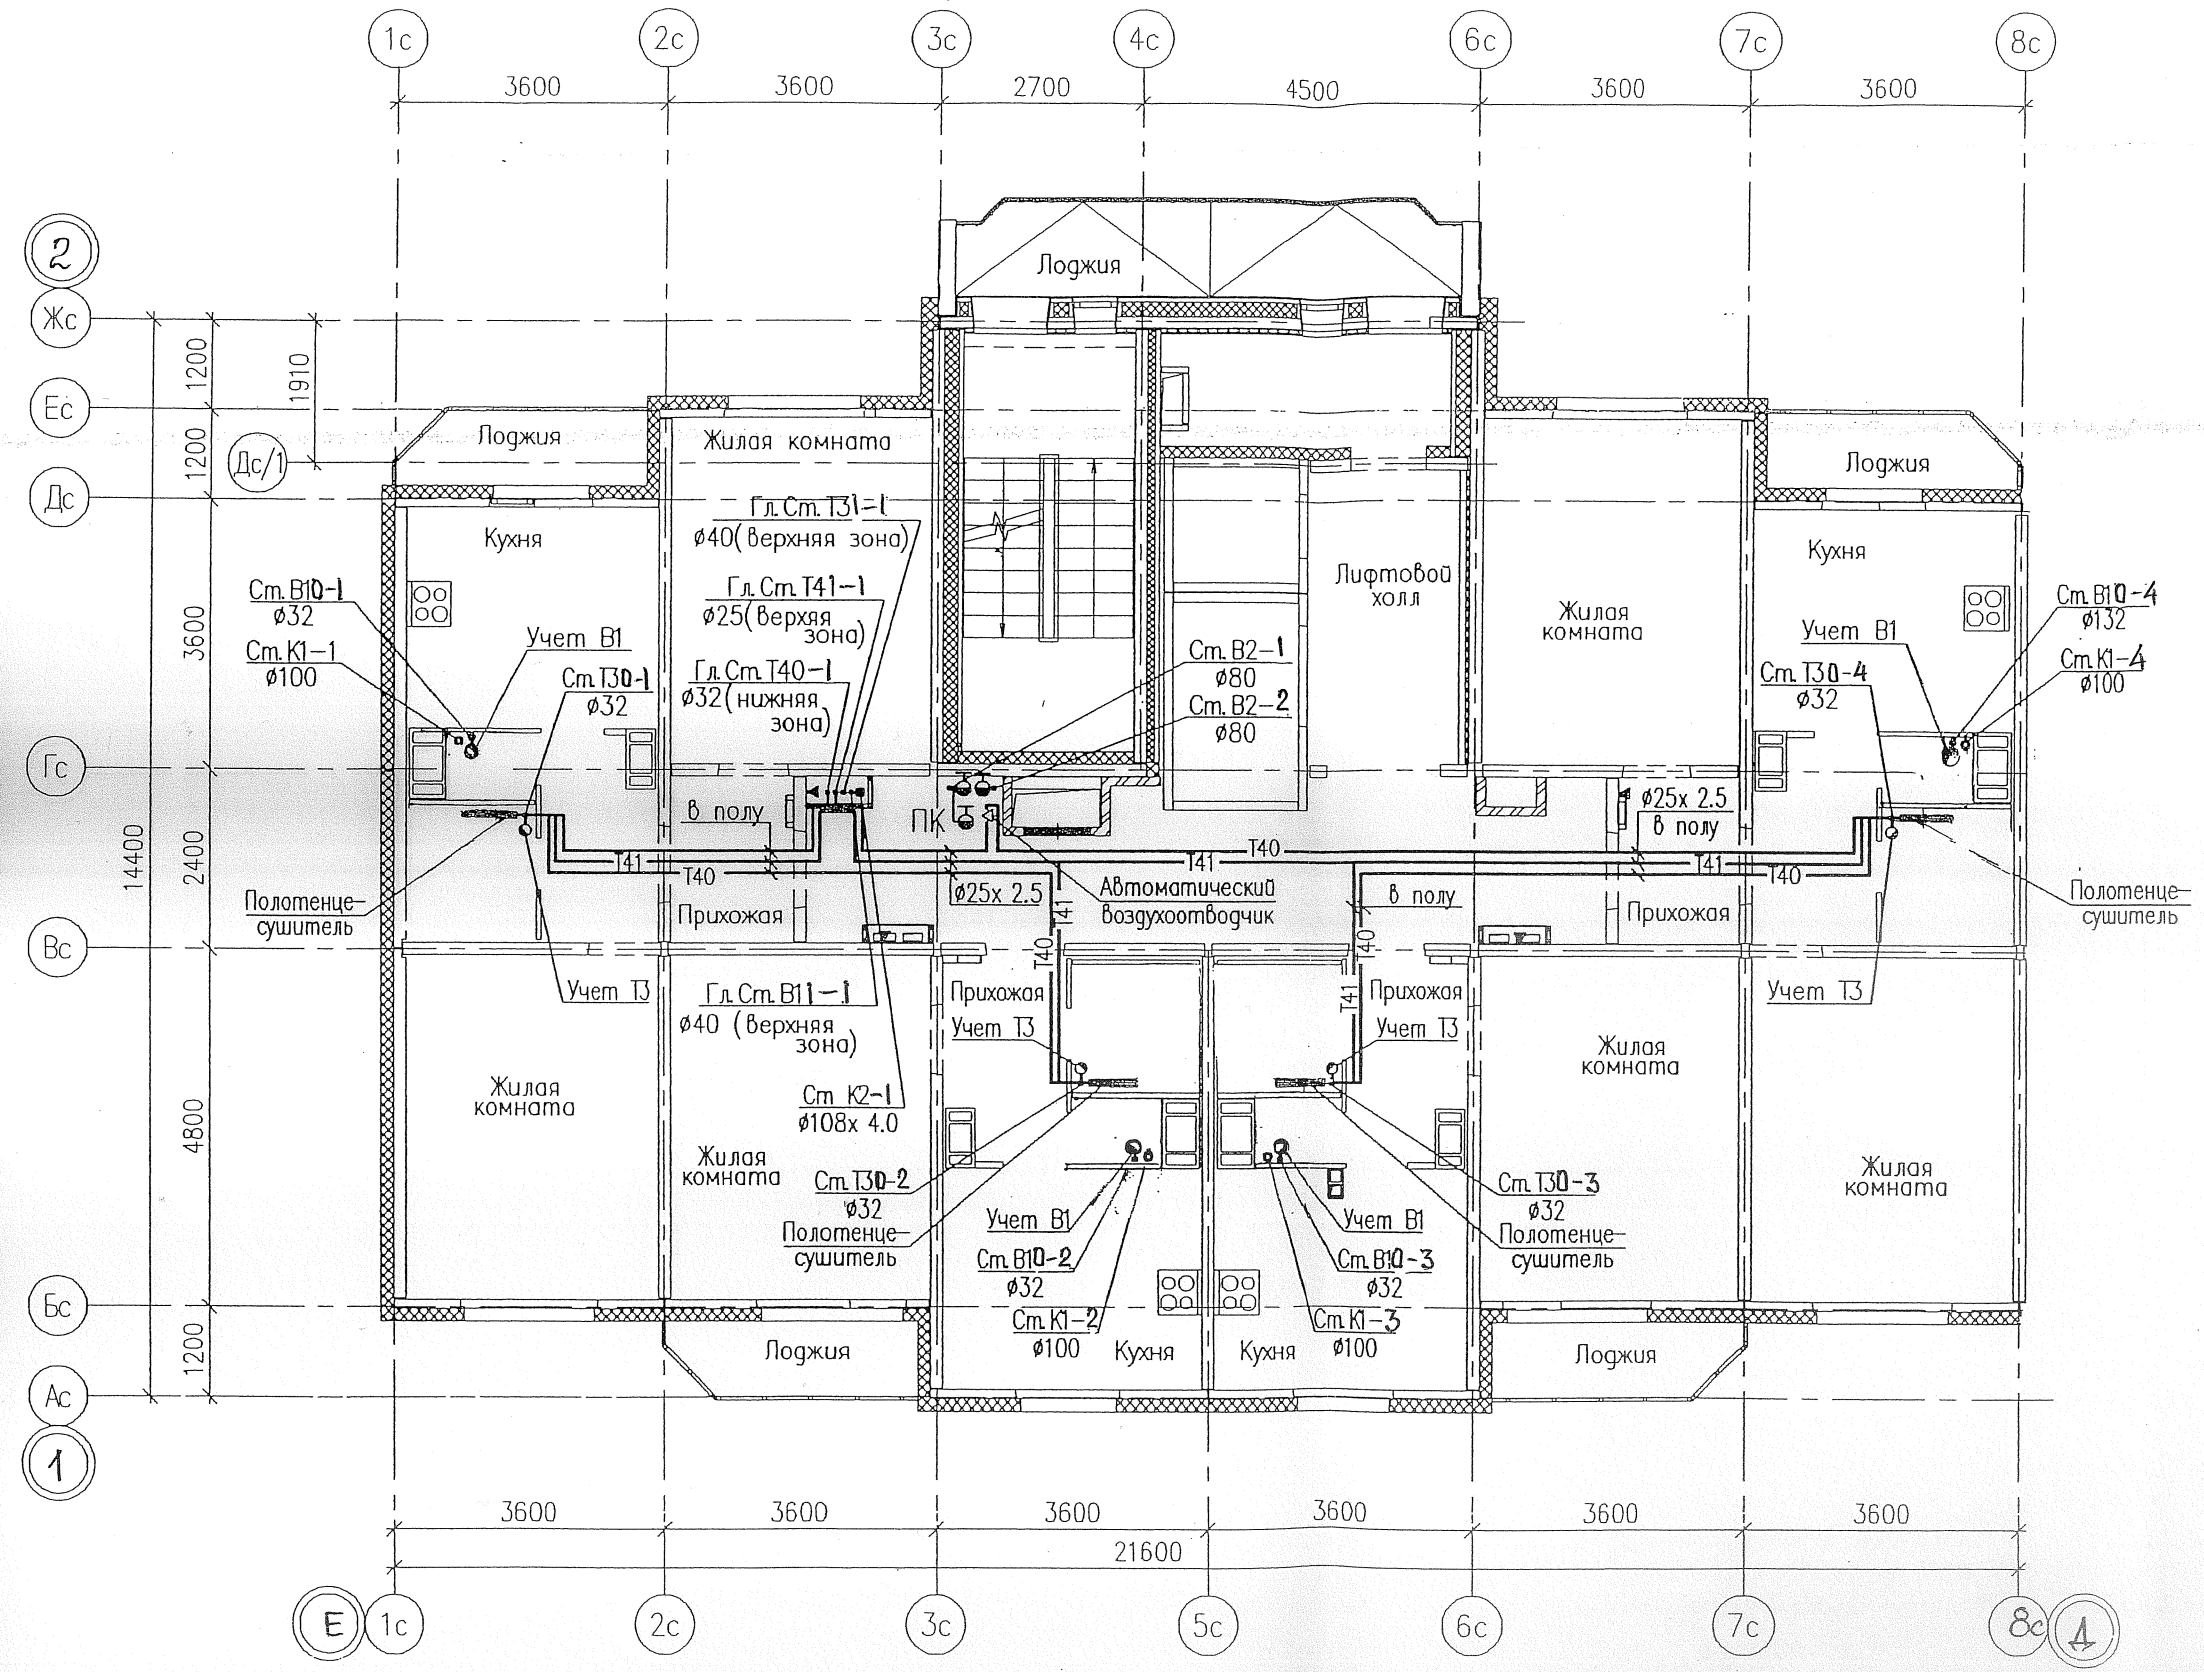

ЛСР Недвижимость
 ЗАО «ЛСР. Недвижимость-Урал»
 «К производству работ»
 25 ИЮЛ 2013
 Бабатов И.А.

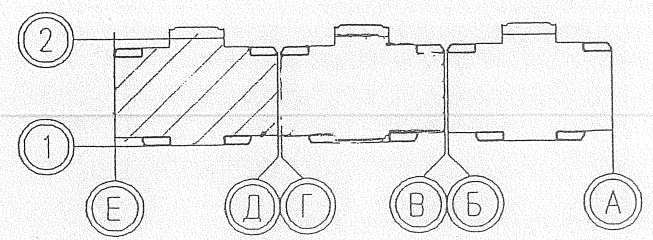

1	Зам.	526-13	06.13
Изм.	Колуч	Лист	Ндог
Разработал	Ярушина	07.13	
Проверил	Коптенко	07.13	
Н. контр.	Шамова	07.13	
Нач. отд.	Коптенко	07.13	

07.001.29/13-03-ВК		
Жилые дома со встроенными нежилыми помещениями с наземной многоярусной автостоянкой в квартале ул. Академика Вонсовского-улицы 1а (название условное)-Краснолесья-Анатолия Мехренцева в Ленинском районе г.Екатеринбурга		
Жилой дом N3	Стадия	Лист
	Р	7
План 13 этажа в осях Е-Д		1000 "ЛСР. Строительство - Урал" ПКН