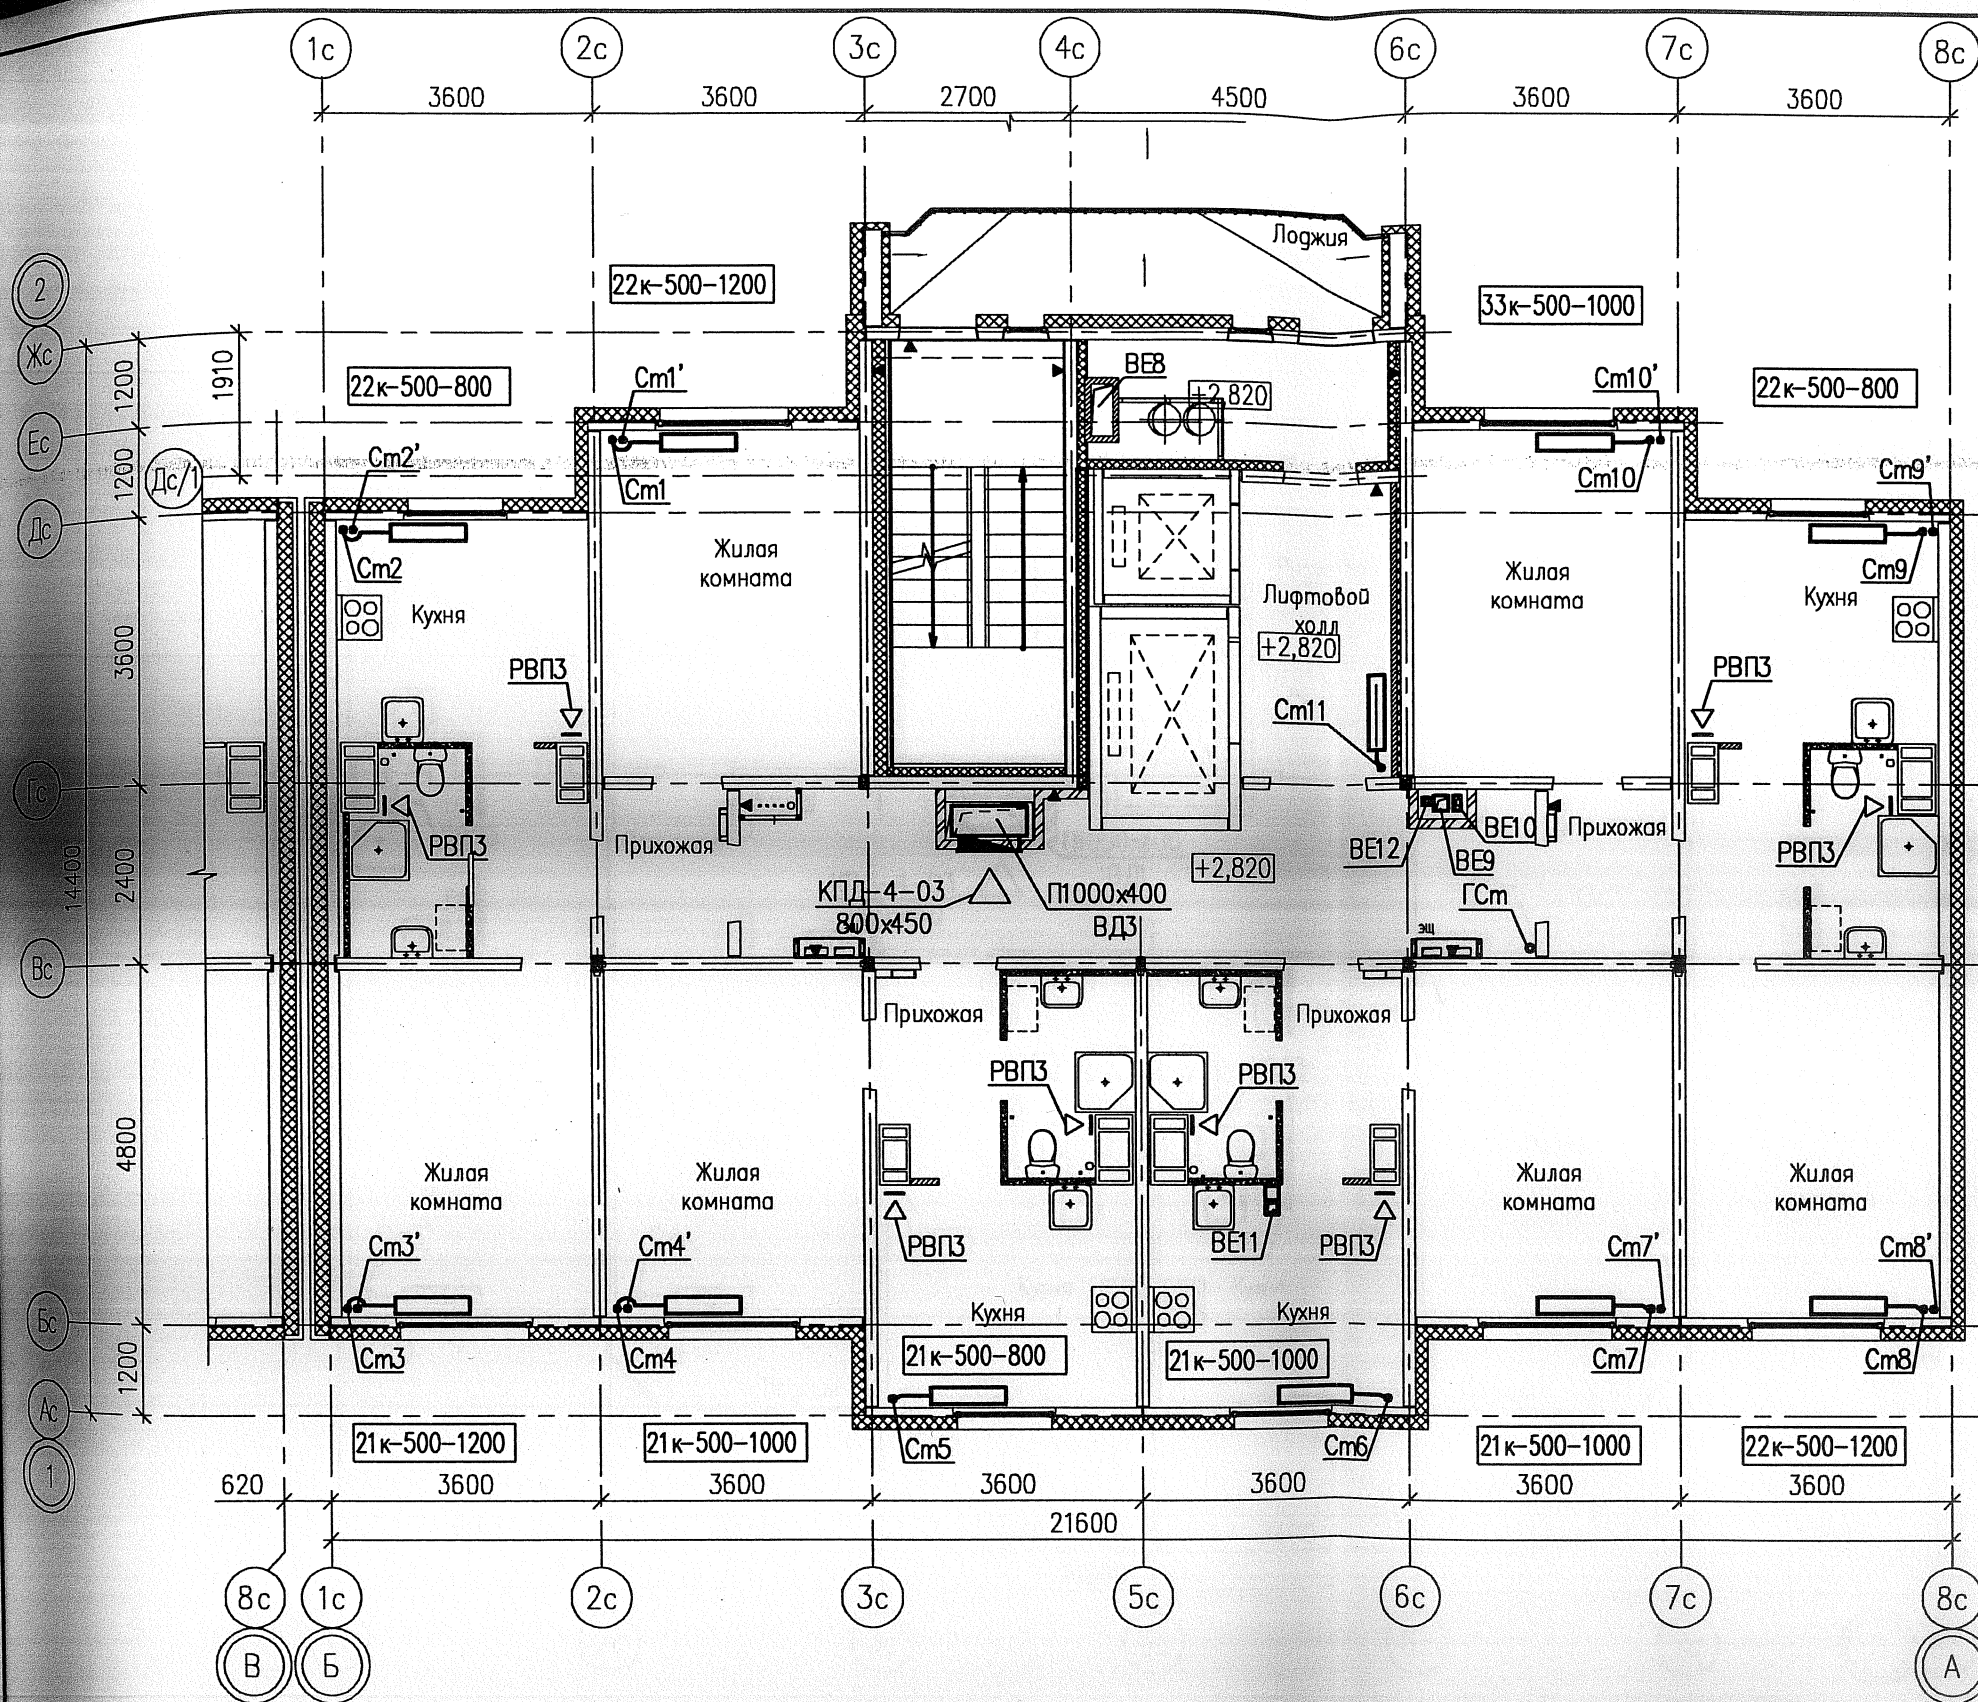


						07.001.29/13-03-0В			
						Жилые дома со встроенными нежилыми помещениями в квартале ул. Академика Вонсовского - улицы 1а (название условное) - Краснолесья - Анатолия Мехренцева в Ленинском районе г.Екатеринбурга. Участок застройки N2.			
Изм.	Колуч.	Лист	№ док.	Подпись	Дата	Жилой дом N3	Стадия	Лист	Листов
Разработал	Трошина				06.13		Р	6	-
Проверил	Римская				06.13				
Н. контр.	Разумкова				06.13				
						План 2 этажа между осями Б-А		ООО "ПКУ "НОВА-СтройПроект"	