


СОГЛАСОВАНО
Инв. N подл. Подпись и дата
Взам. инв. N

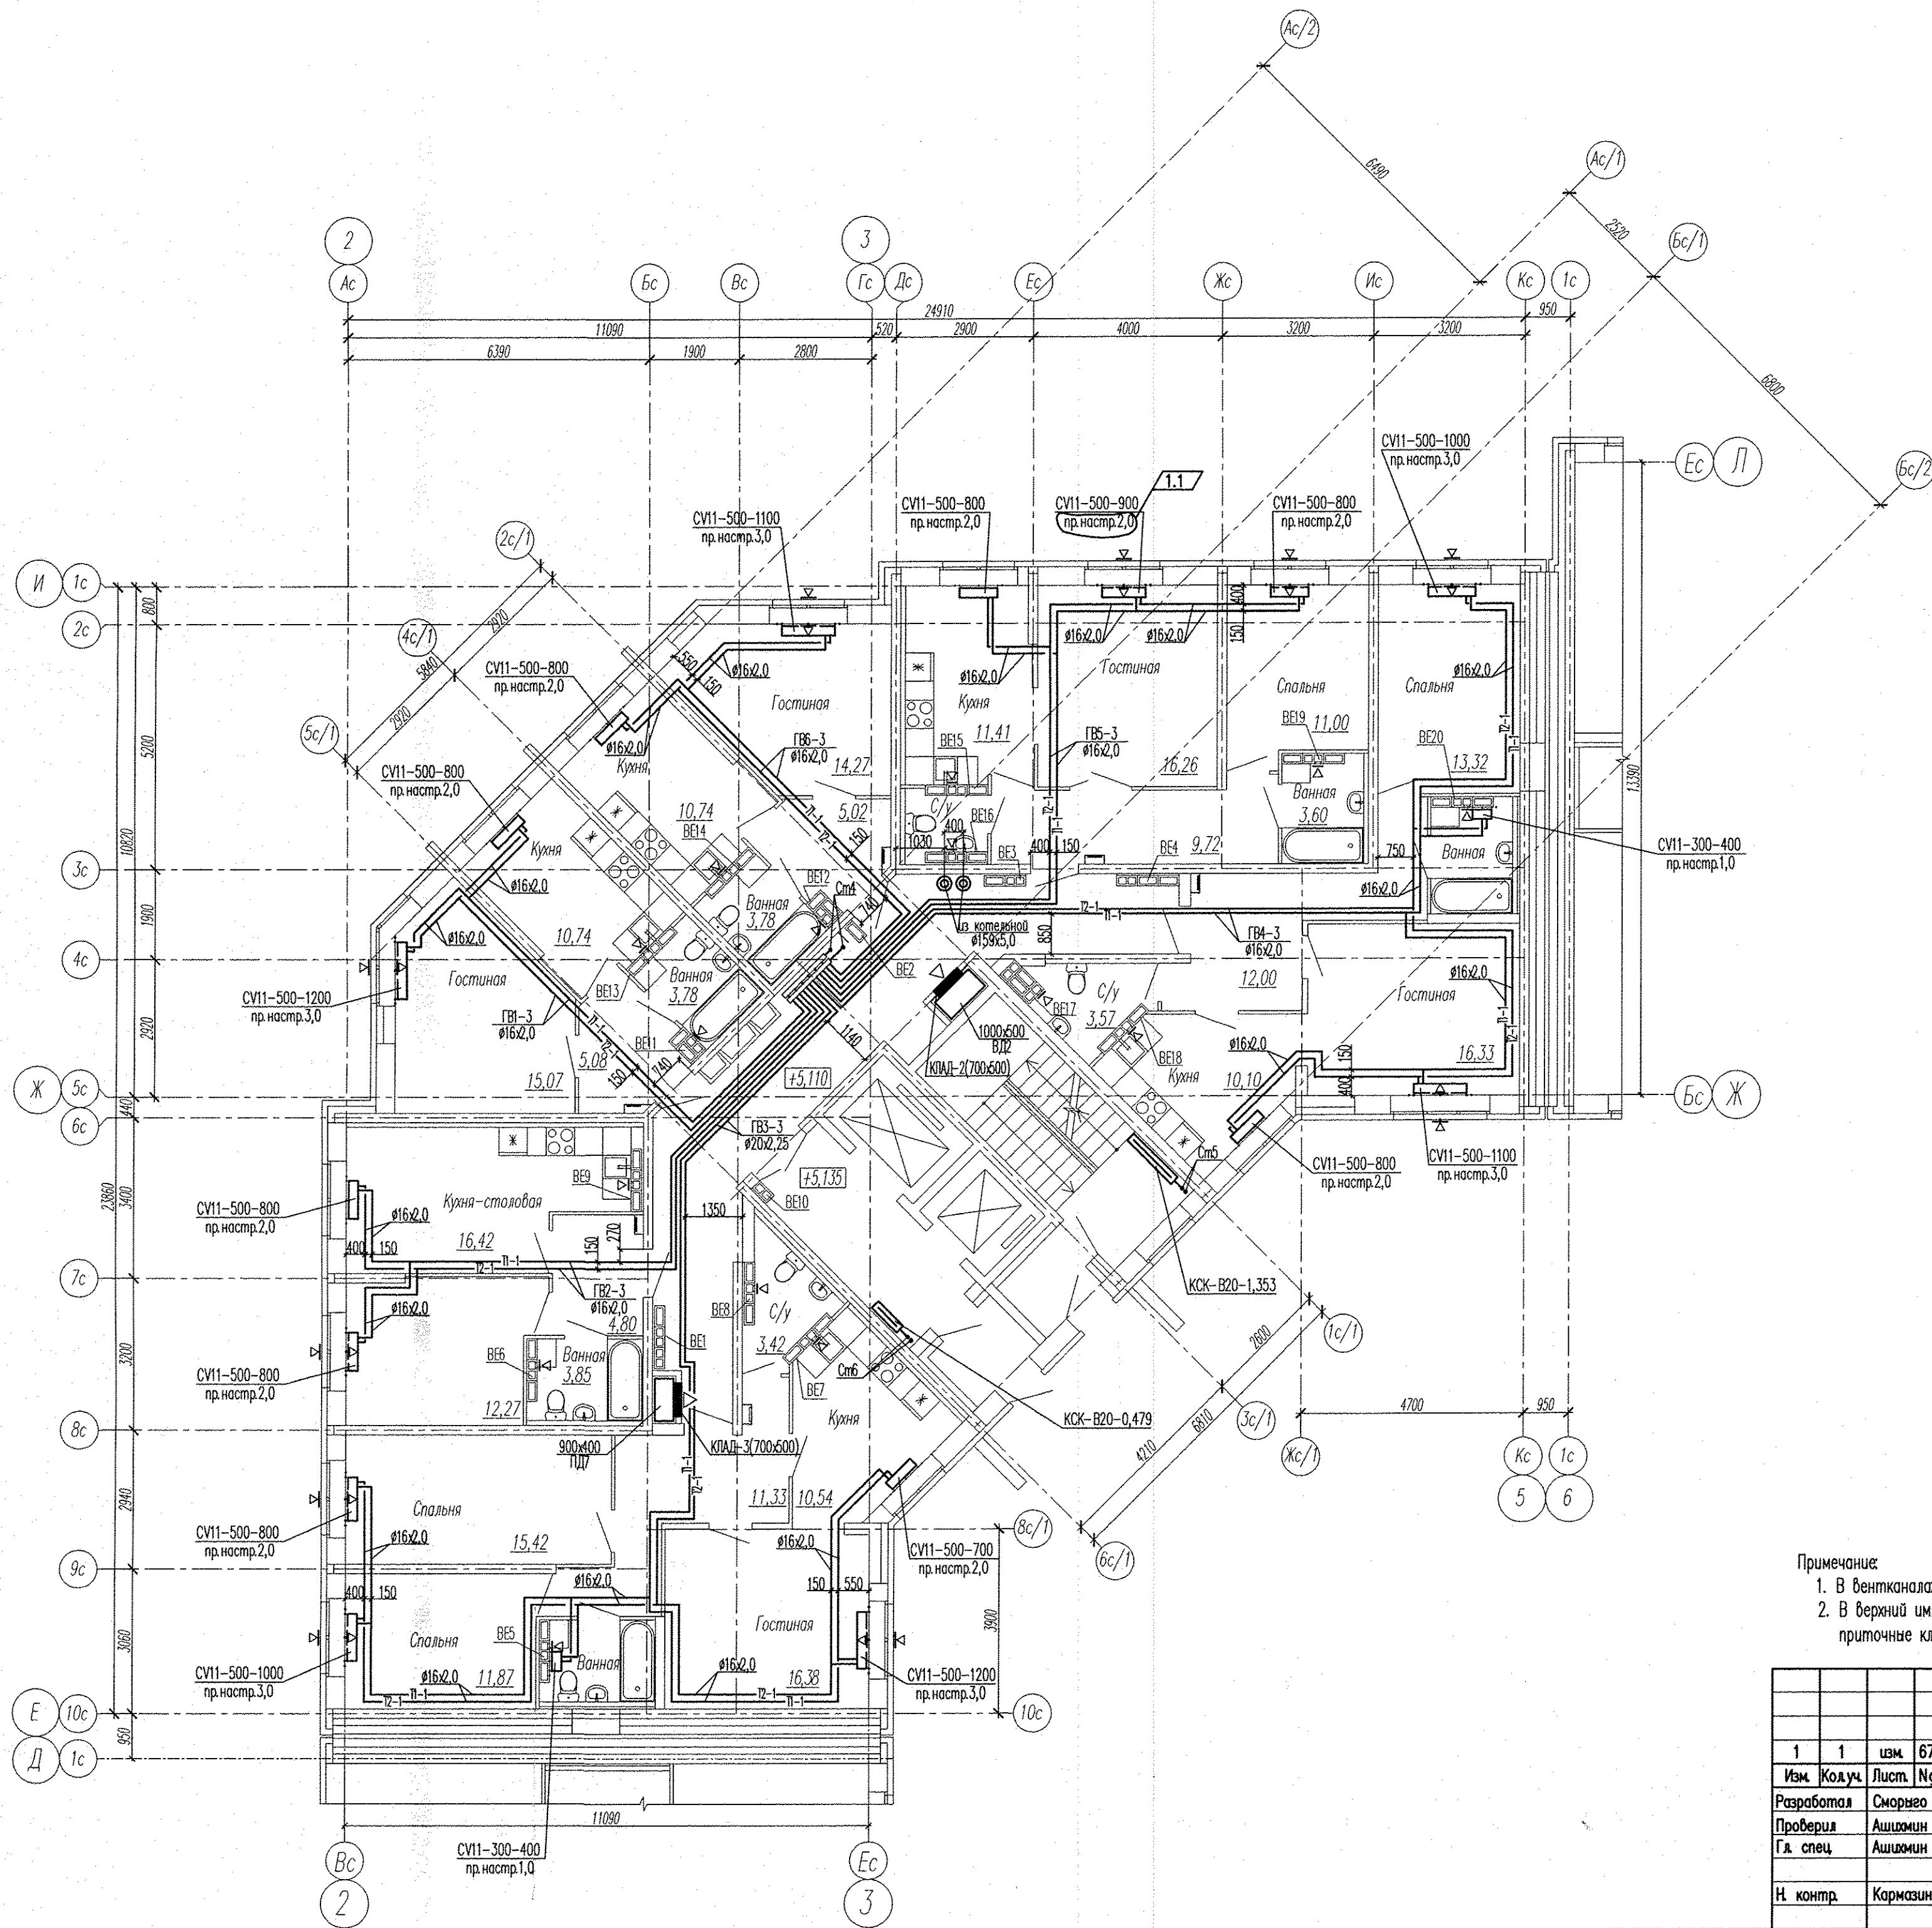

Примечание:

- В вентканалах установить решетки Р120х200
- В верхний импост открываемой створки окна в жилых комнатах установить приточные клапаны Air-Box Comfort

						АПУ2-148-1А2-01-ОВ			
						Жилой дом с нежилыми помещениями общественного назначения, встроено-присоединенным дошкольным образовательным учреждением, подземной автостоянкой по ул. Тенистой в Верх-Исетском районе г.Екатеринбурга			
1	1	изм.	67-16	Подпись	Дата	Жилой дом 1А 1 этап строительства Секция 2	Стадия	Лист	Листов
Изм.	Колуч.	Лист	Ндок				Р	5	
Разработал	Сморяго				02.16				
Проверил	Ашхамин				02.16				
Гл. спец.	Ашхамин				02.16	План 3 этажа	ЗАО "Корпорация Атомстройкомплекс"		
Н. контр.	Кармазина				02.16				