
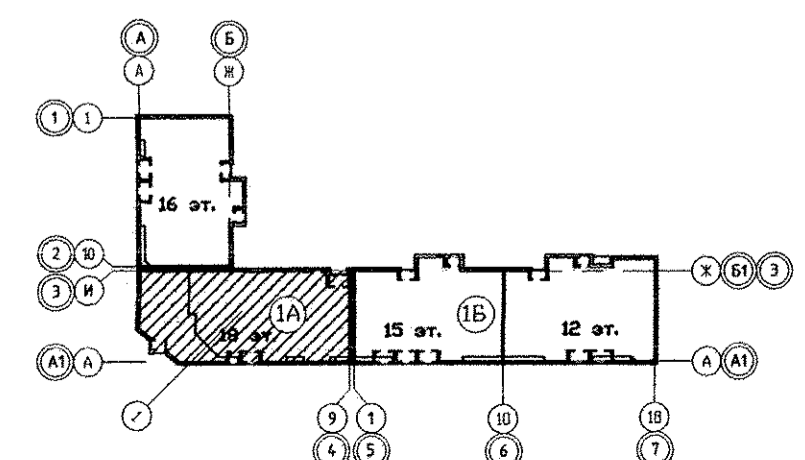
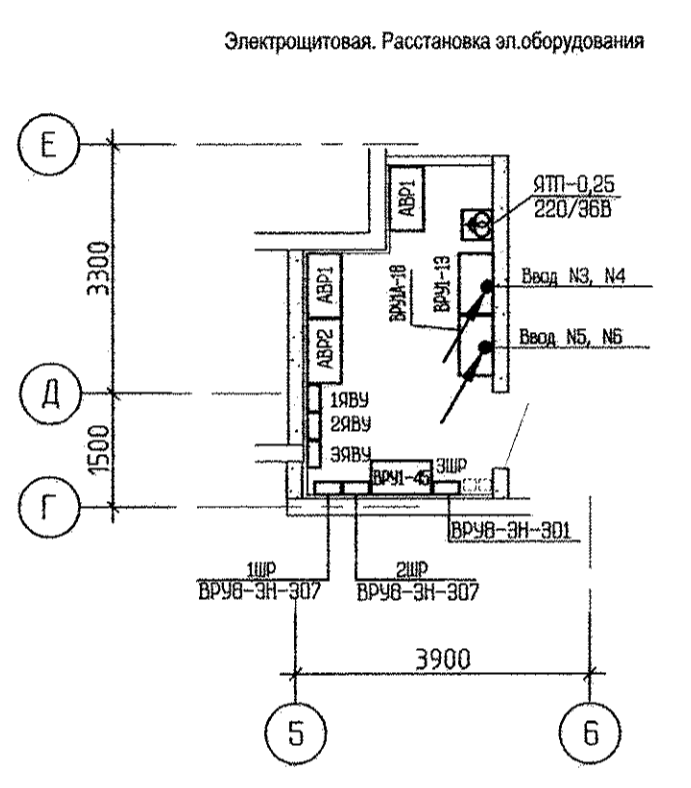


Инв.№ подл.	Получил и дата	Взам. инв.№	Согласовано
АР	Чирков	АР	Согласовано
ОВ	Пашаева	ОВ	Согласовано
БК	Курянова	БК	Согласовано

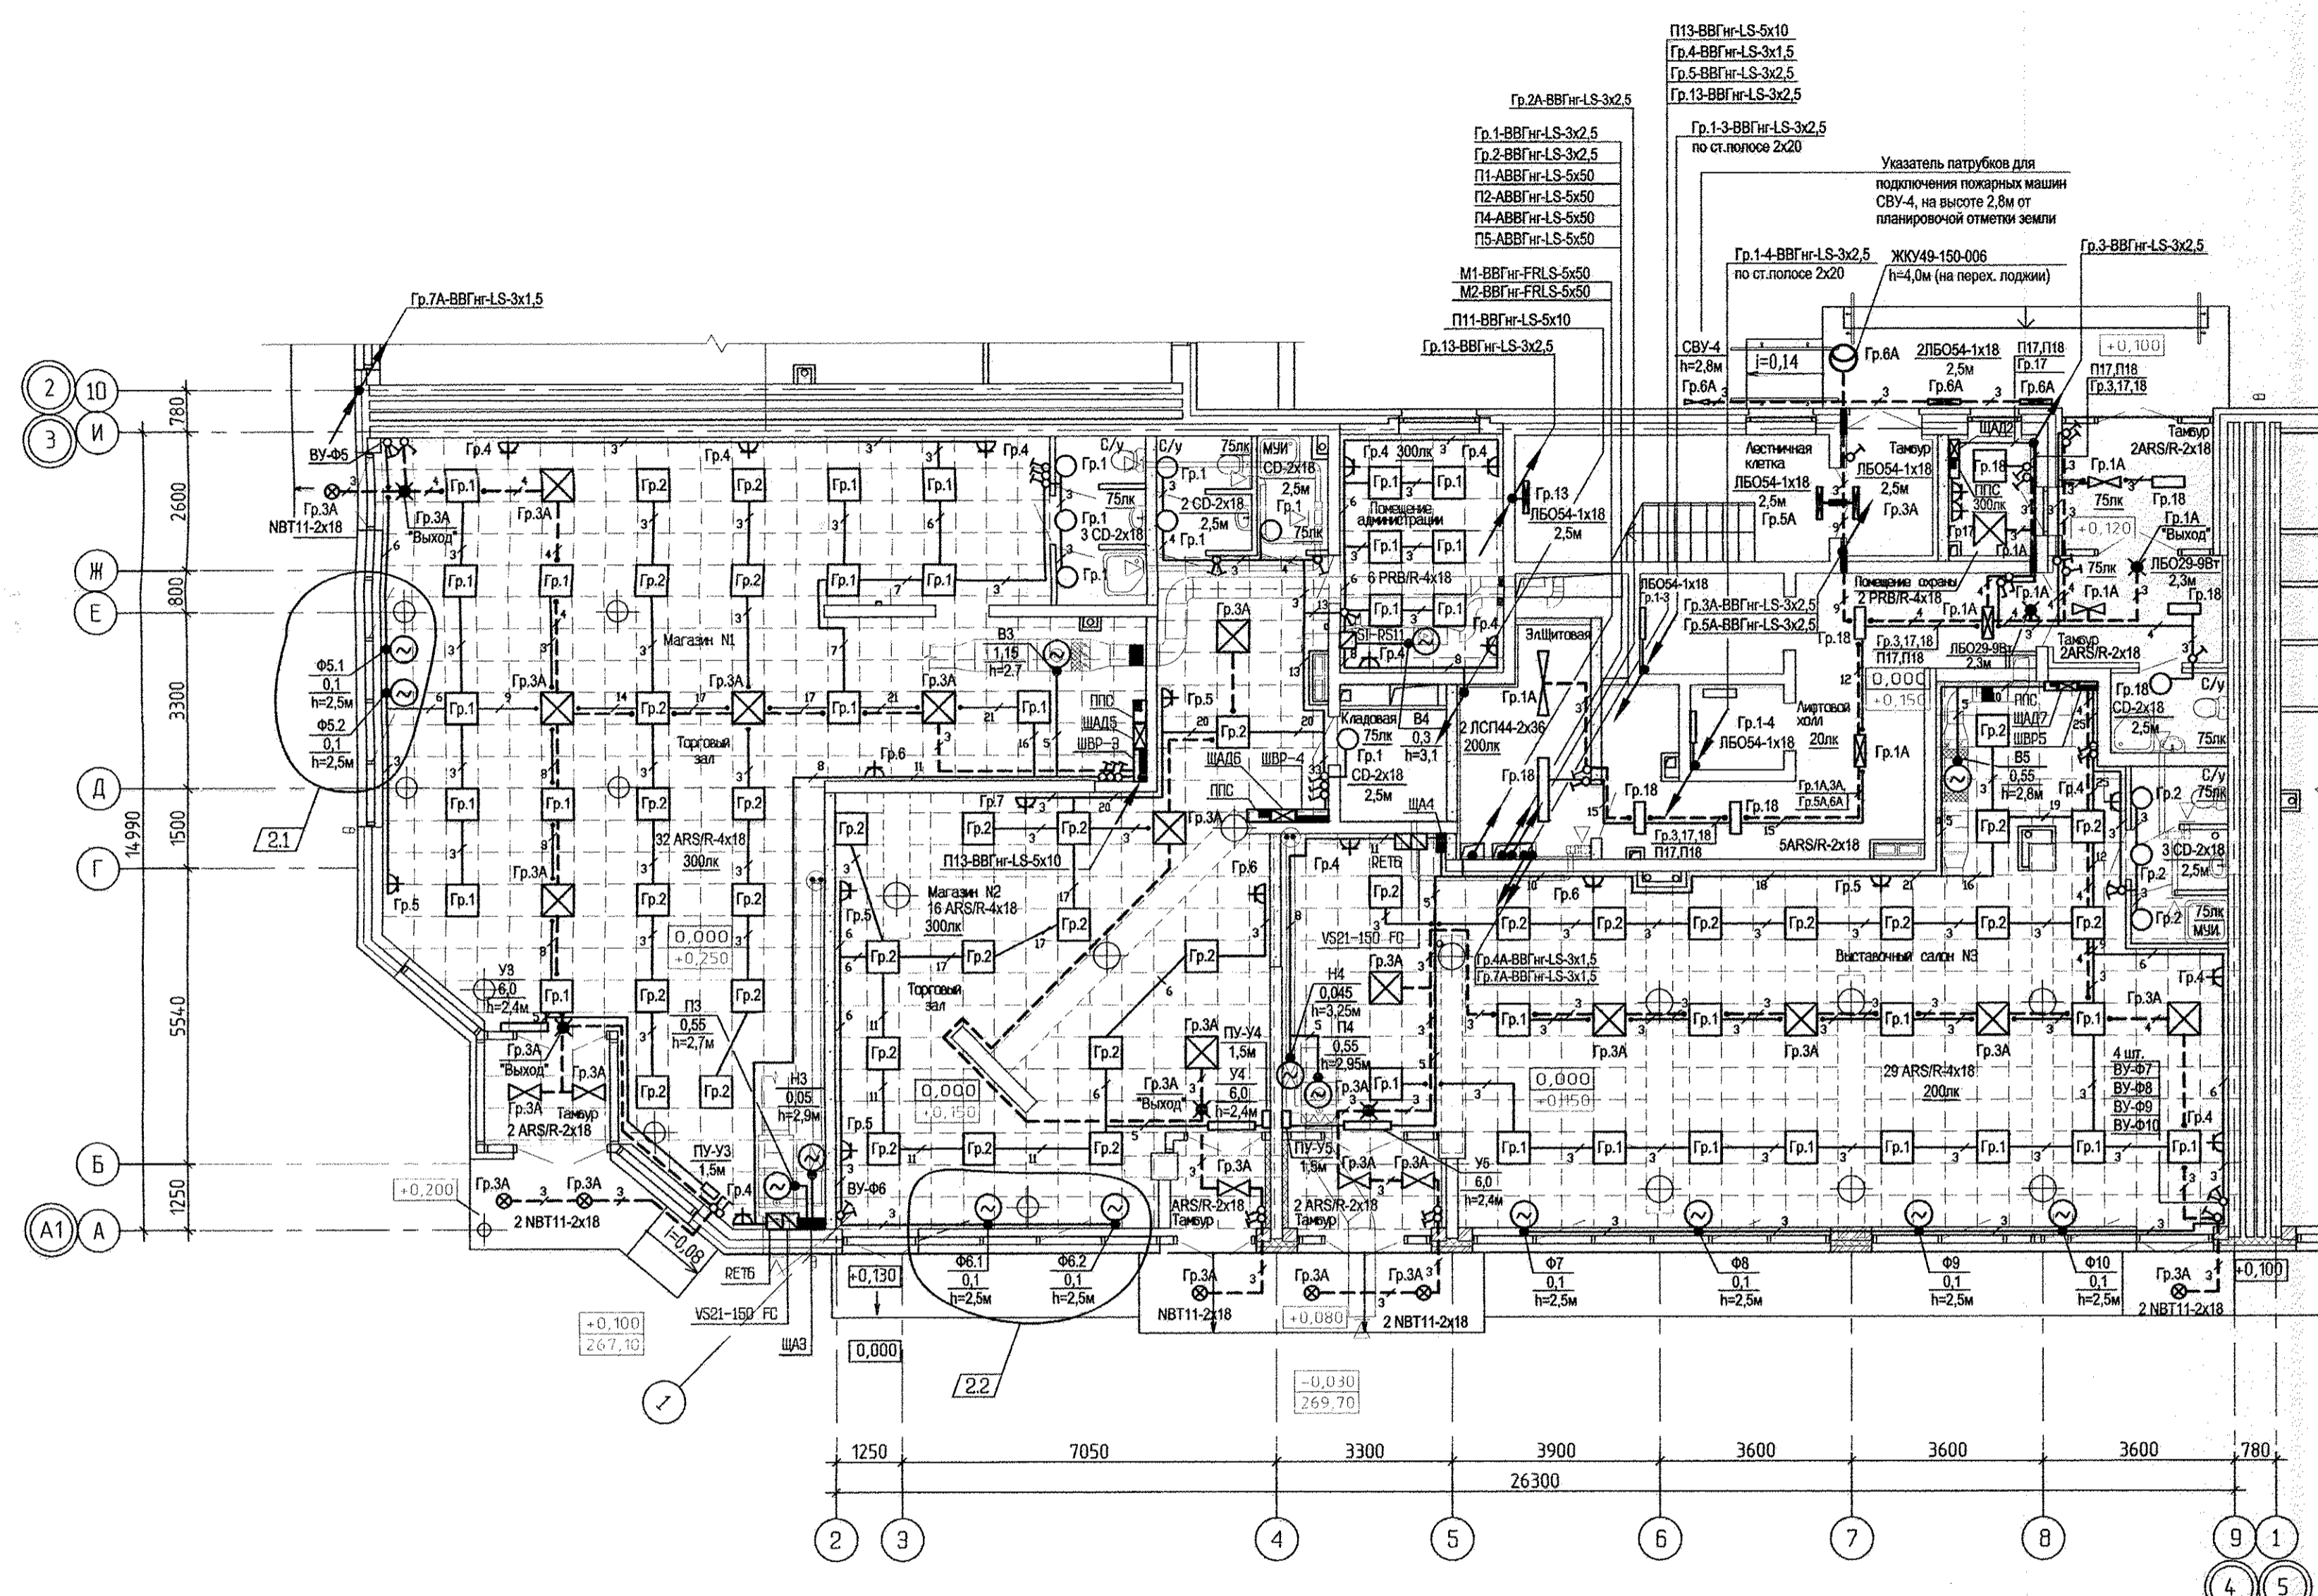

АПУ.012-01А-3А			
2	2	-	93-13/0414
ИЗМ.	КОЛ.УЧ.	ЛИСТ	И ДОК. ПОДПИСЬ
Жилой дом переменной этажности со встроенно-пристроенными объектами общественного назначения и подземной автостоянкой в границах улиц Победы-Бакинских комиссаров-Никитина в Орджоникидзевском районе г. Екатеринбурга			
16-18-этажная блэк-секция 1А		СТАДИЯ	ЛИСТ
		р	22
Гл.спец.	Смирнова	03.13	План 1 этажа в осях 3-4. Расположение электрических сетей.
Проверил	Багина	03.13	
Разработал	Карманова	03.13	
АО «КОРПОРАЦИЯ АТОМСТРОЙКОМПЛЕКС»			
КОПИРОВАЛ		Формат А2	