



Экспликация помещений

Номер помещения	Наименование	Площадь, м2	Кат. помещения
Помещения квартир			
1	Гостиная	71,84	
2	Спальная	56,18	
3	Кухня	57,71	
4	Прихожая	34,32	
5	Коридор	9,86	
6	Сан.узел	8,87	
7	Ванная	17,72	
8	Балкон	16,50	
	Итого	273,00	
Общедомовые помещения			
10	Лифтовой холл	5,27	
11	Незадымляемая лестничная клетка	15,64	
12	Межквартирный коридор	22,99	
13	Тамбуры	5,12	
14	Переходная лоджия	4,53	
	ИТОГО площадь общедомовых помещений:	53,55	

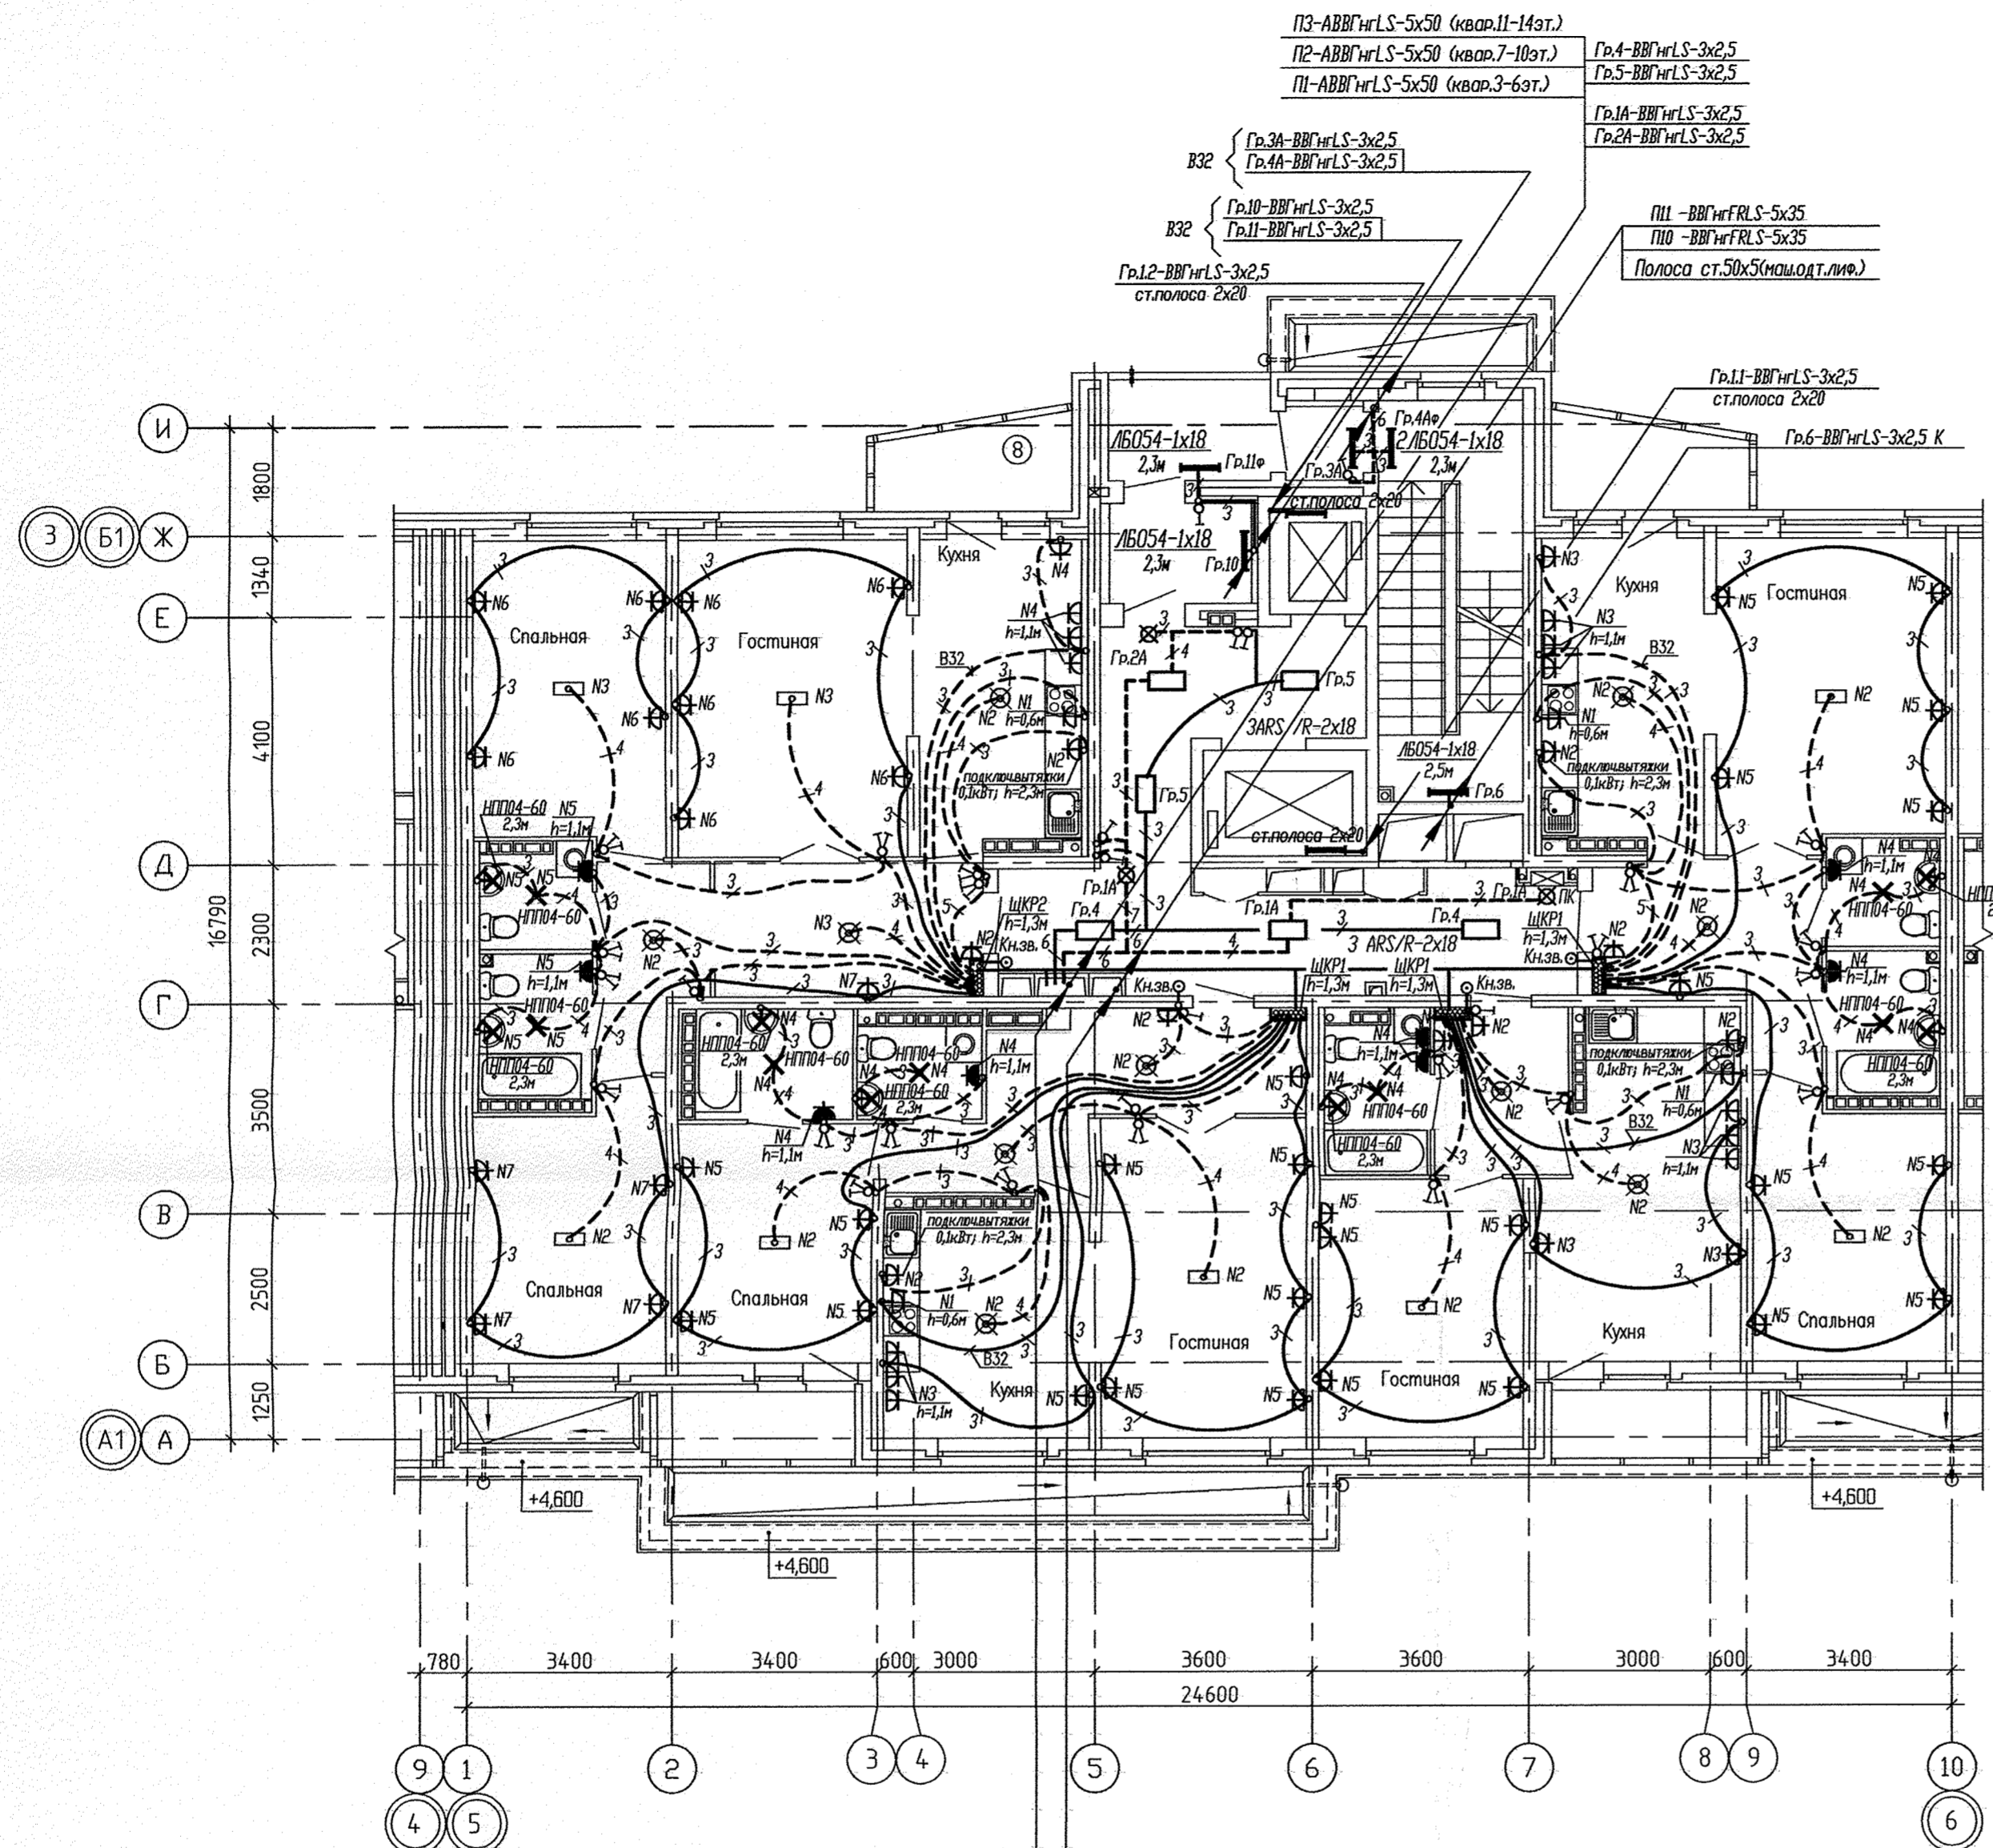

☒ - световой указатель "Выход" ЛБ029, h=2,3м

СОГЛАСОВАНО
 ОС Чижик В.В.
 СОГЛАСОВАНО
 АР Чирков В.В.
 ОВ Пашаева В.В.
 ВК Курчаева В.В.
 Инв.№ подл. Подпись и дата

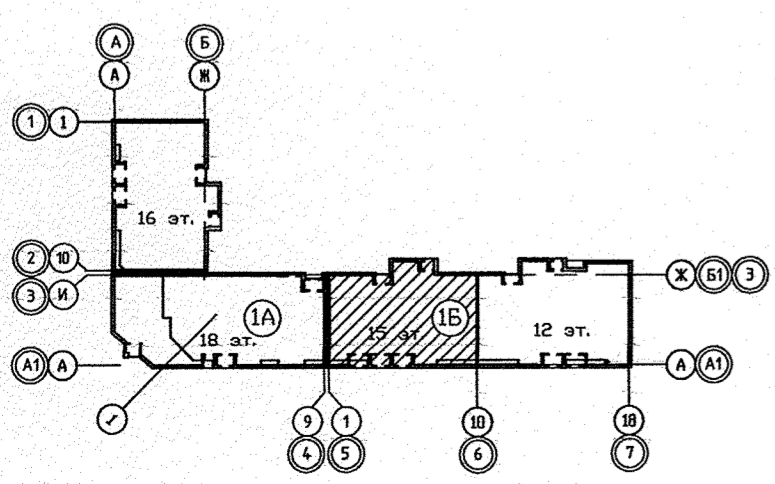

АПУ.012-01Б-ЭЛ										
Жилой дом переменной этажности со встроенно-пристроенными объектами общественного назначения и подземной автостоянкой в границах улиц Победы-Бакинских комиссаров-Никитина в Орджоникидзевском районе г. Екатеринбурга										
Изм.	Кол.уч.	Лист	№ док.	Подпись						
		12-15-этажная блок-секция 1Б								
Госпеч.	Смирнова	12.12								
Проверил	Багина	12.12								
Разработал	Бунтури	12.12								
План 2 этажа в осях 5-6 Расположение сетей электрооборудования.				<table border="1"> <tr> <th>СТАДИЯ</th> <th>ЛИСТ</th> <th>ЛИСТОВ</th> </tr> <tr> <td>Р</td> <td>16</td> <td></td> </tr> </table>	СТАДИЯ	ЛИСТ	ЛИСТОВ	Р	16	
СТАДИЯ	ЛИСТ	ЛИСТОВ								
Р	16									
				ЗАО КОРПОРАЦИЯ АТОМСТРОЙКОМПЛЕКС						
Формат А2										