


Экспликация помещений
(на 1 этаж)


Номер помещения	Наименование	Площадь, м2	Кат. помещения
Помещения квартир			
1	Гостиная	71,84	
2	Спальная	55,20	
3	Кухня	56,96	
4	Прихожая	34,29	
5	Коридор	9,86	
6	Сан.узел	8,87	
7	Ванная	17,63	
8	Балкон	16,24	
Итого		270,89	
Общедомовые помещения			
10	Лифтовой холл	5,27	
11	Незадымляемая лестничная клетка	15,7	
12	Межквартирный коридор	22,99	
13	Тамбуры	5,59	
14	Переходная лоджия	4,47	
ИТОГО площадь общедомовых помещений:		53,55	

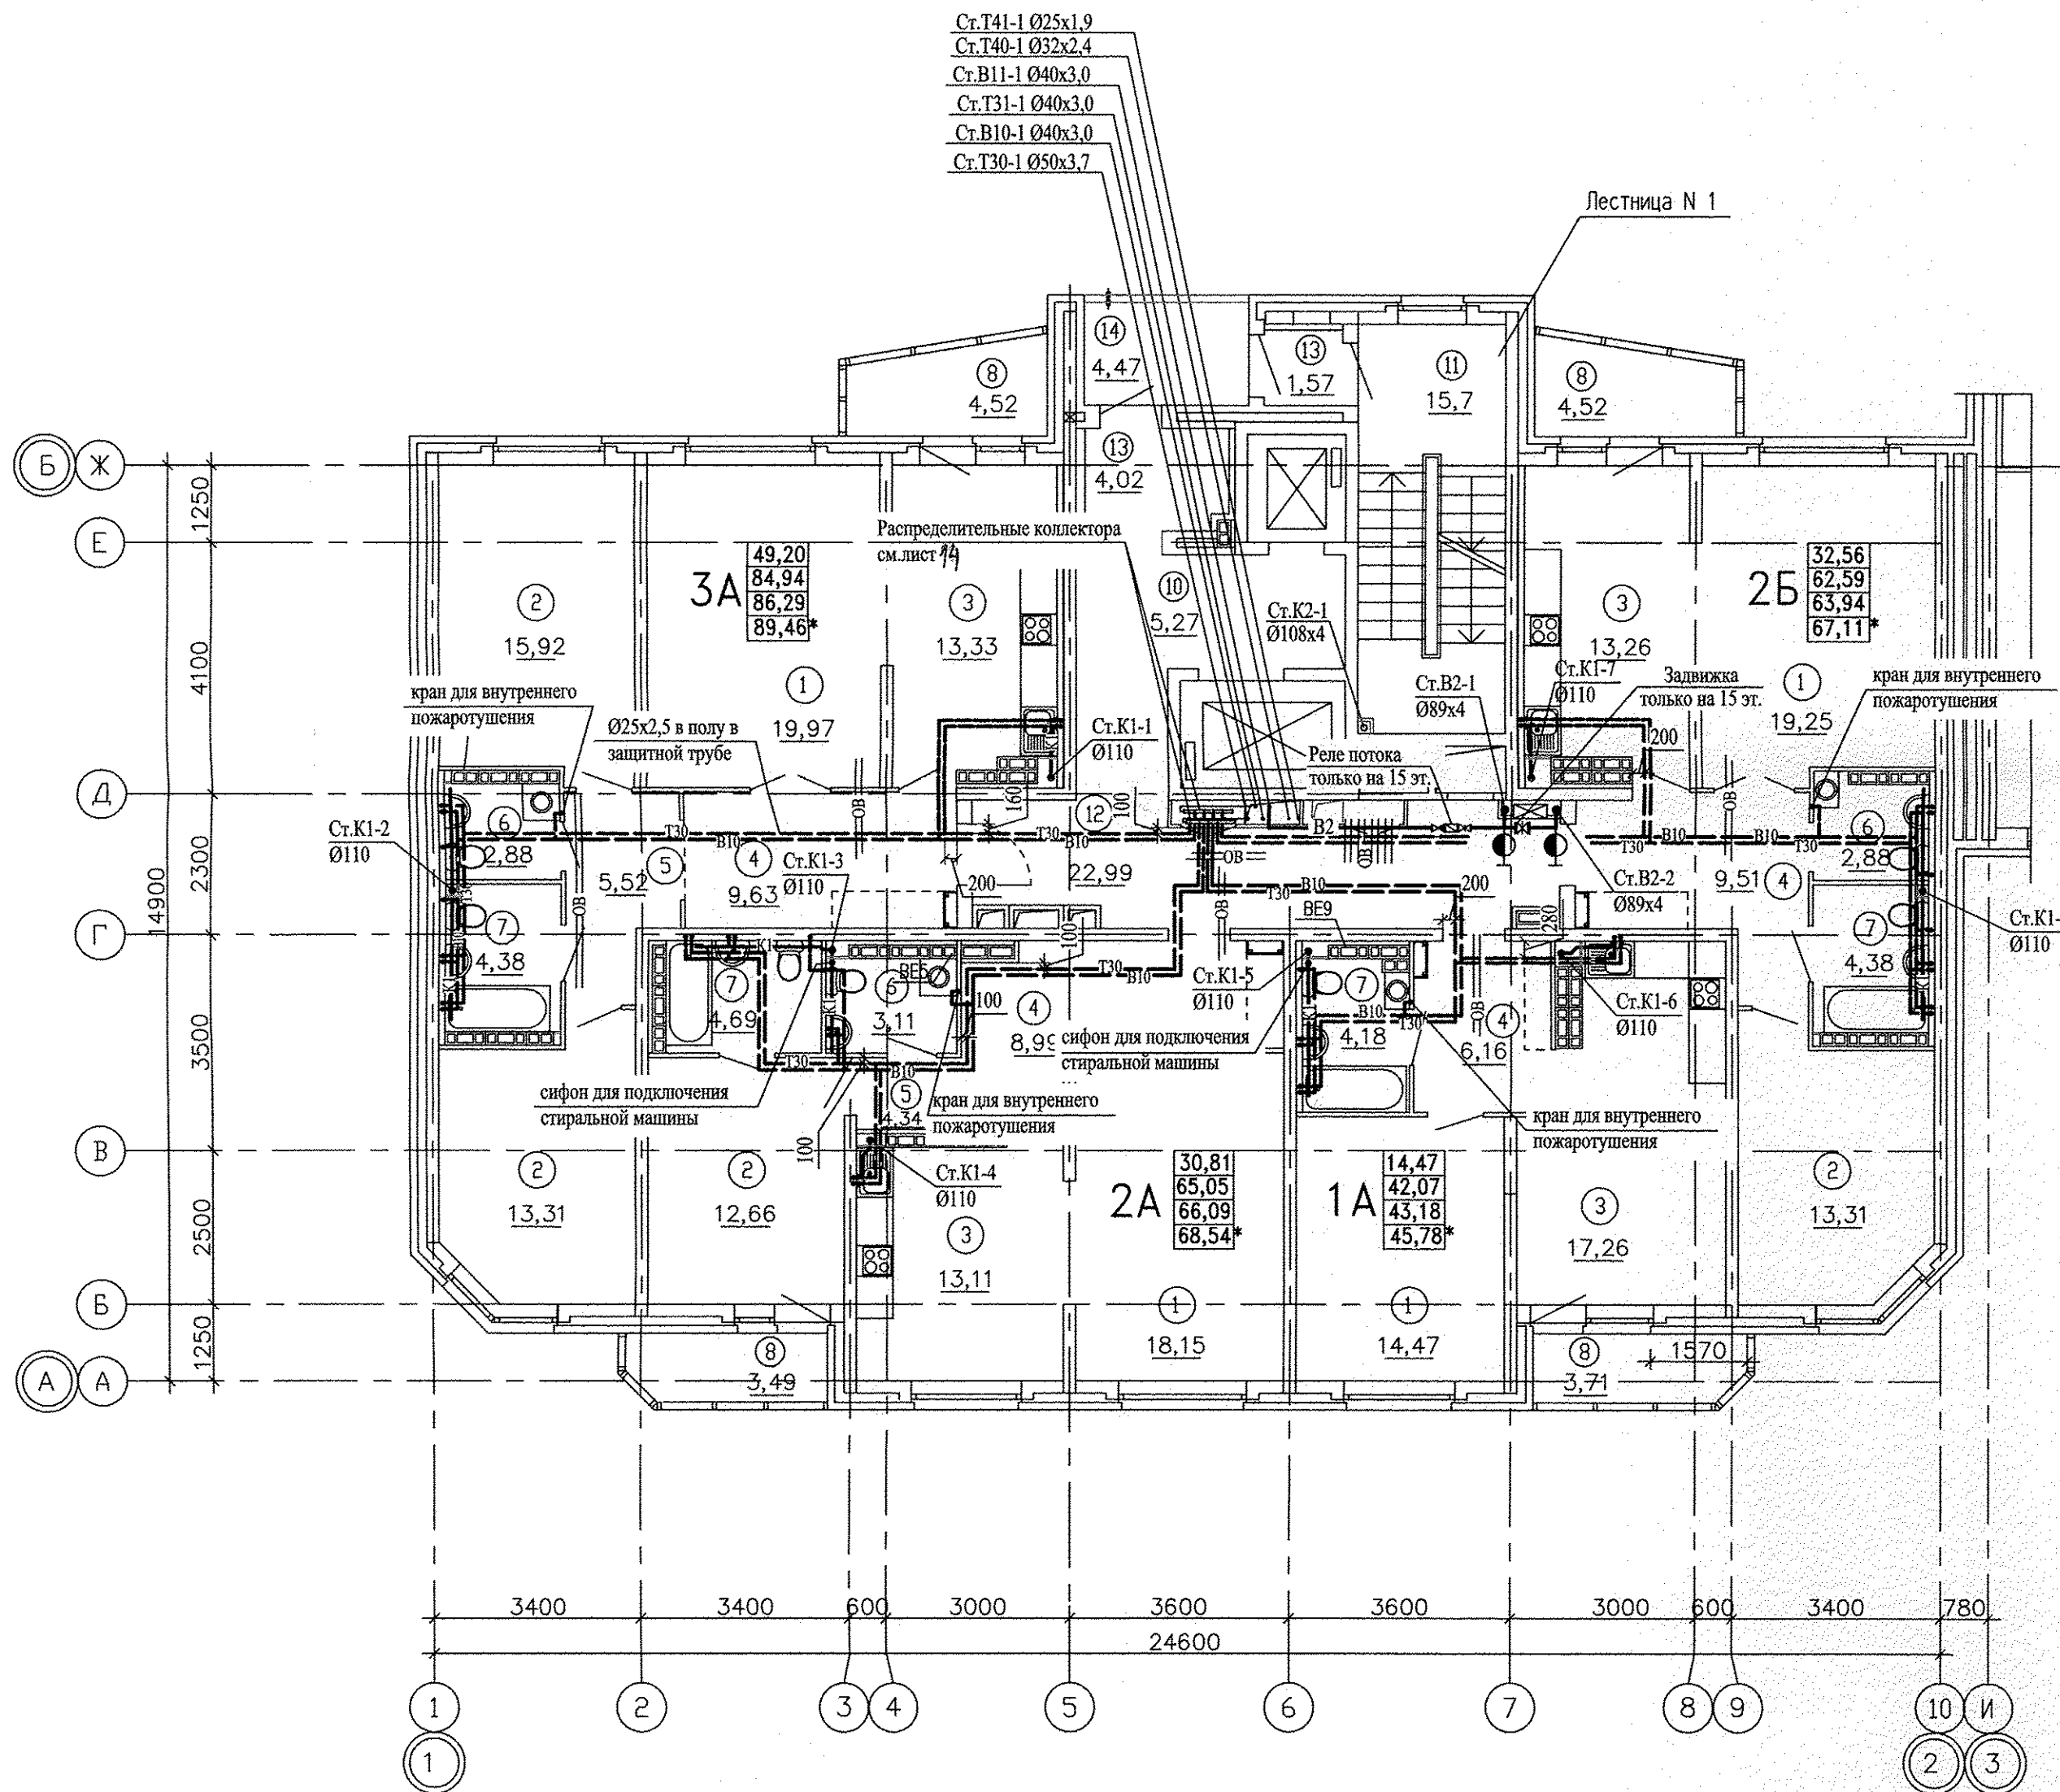

Принятые обозначения площадей помещений квартир:

- 00,00 - Жилая площадь квартиры
- 00,00 - Площадь квартиры
- 00,00 - Общая площадь квартиры с приведенными коэффициентами для летних помещений 0,5 и 0,3
- 00,00* - Общая площадь квартиры с приведенным коэффициентом для летних помещений 1,0

1. За относительную отметку 0,000 принят уровень верха монолитной конструкции перекрытия над подвалом жилой части секции в осях 1-2, соответствующий абсолютной отметке 267,00.

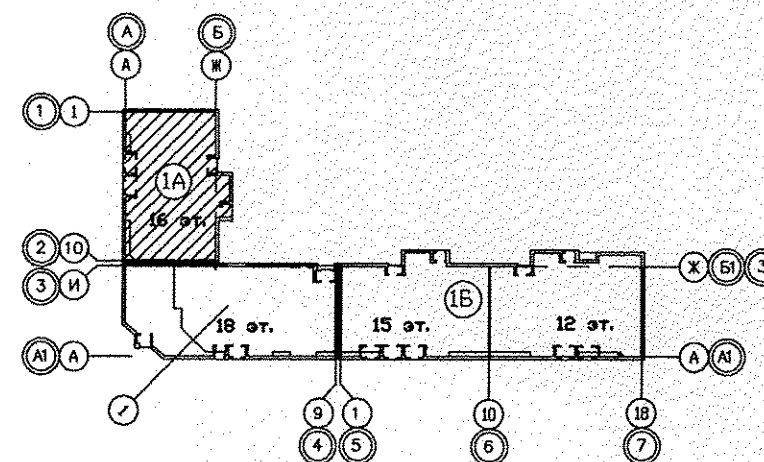

АПУ.012-01А-ВК						
Жилой дом переменной этажности со встроенно-пристроенными объектами общественного назначения и подземной автостоянкой в границах улиц Победы-Бакинских комиссаров-Никитина в Орджоникидзевском районе г. Екатеринбург						
Изм.	Кол.уч.	Лист	№ док.	Подпись	Дата	
16-18-этажная блок-секция 1А				СТАДИЯ	ЛИСТ	ЛИСТОВ
				Р	6	
Г.А.П.	Чирков				12.12	
Глав. спец.	Курчавова				12.12	
Проверил	Курчавова				12.12	
Разработал	Прахова				12.12	
План типового этажа в осях 1-2. М 1:100						
ЗАО КОРПОРАЦИЯ АТОМСТРОЙКОМПЛЕКС						

формат А2

СОГЛАСОВАНО	12.12	
	12.12	
	12.12	
	12.12	
Имя, И.П. подл.	Пашаева	
	Чижих	
	Смирнова	
	ЭЛ	
Взам. инв.М		
Подпись и дата		