


Экспликация помещений
(на 1 этаж)

Номер помещения	Наименование	Площадь, м2	Кат. помещения
Помещения квартир			
1	Гостиная	68,42	
2	Спальная	88,94	
3	Кухня	59,71	
4	Прихожая	42,56	
5	Ванная	16,70	
6	Санузел	11,92	
7	Балкон	11,82	
Итого		300,07	
Общедомовые помещения			
9	Лифтовой холл	16,13	
10	Межквартирный коридор	18,59	
11	Незадымляемая лестничная клетка	15,66	
ИТОГО площадь общедомовых помещений:		50,38	

Инв. подл.	Подпись и дата	Взам. инв. N
АР Сусалк	С/С Чувпик	
ОВ Гущин		
ЭЛ Бурба		

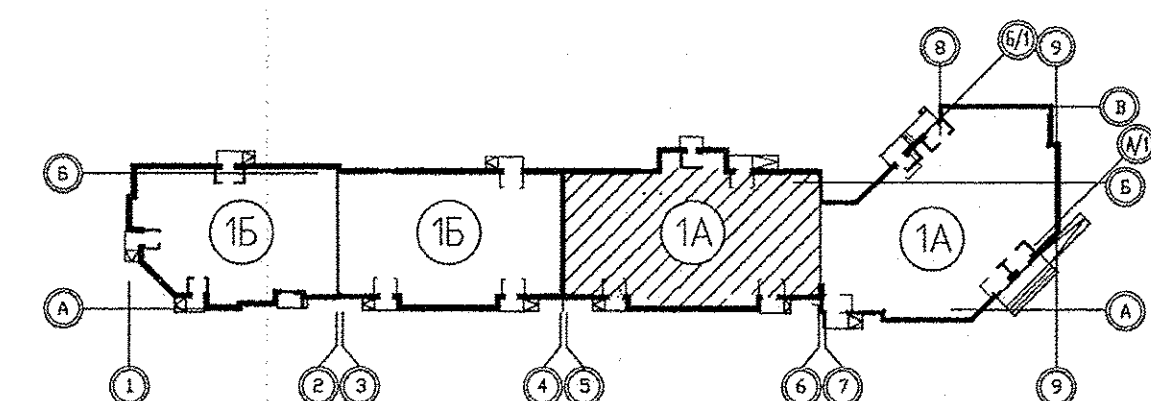

АПУ.031-01А-ВК					
Жилой комплекс со встроенными объектами общественного назначения и подземной автостоянкой в квартале улиц Бакинских Комиссаров-Калинина-Уральских рабочих-пер.Сосновый в Орджоникидзевском районе г. Екатеринбурга					
Изм.	Кол.уч.	Лист	N док.	Подпись	Дата
Пусковой комплекс 1 Многосекционный жилой дом N 1. 11-14-этажная блок-секция 1А				СТАДИЯ	ЛИСТ
				Р	6
План типового этажа в осях 5-6				АО КОРПОРАЦИЯ АТОМСТРОЙКОМПЛЕКС	
Н.контр.	Школяр	12.15			
Глопец	Решетникова	12.15			
Проверил	Решетникова	12.15			
Разработал	Калачев	12.15			