

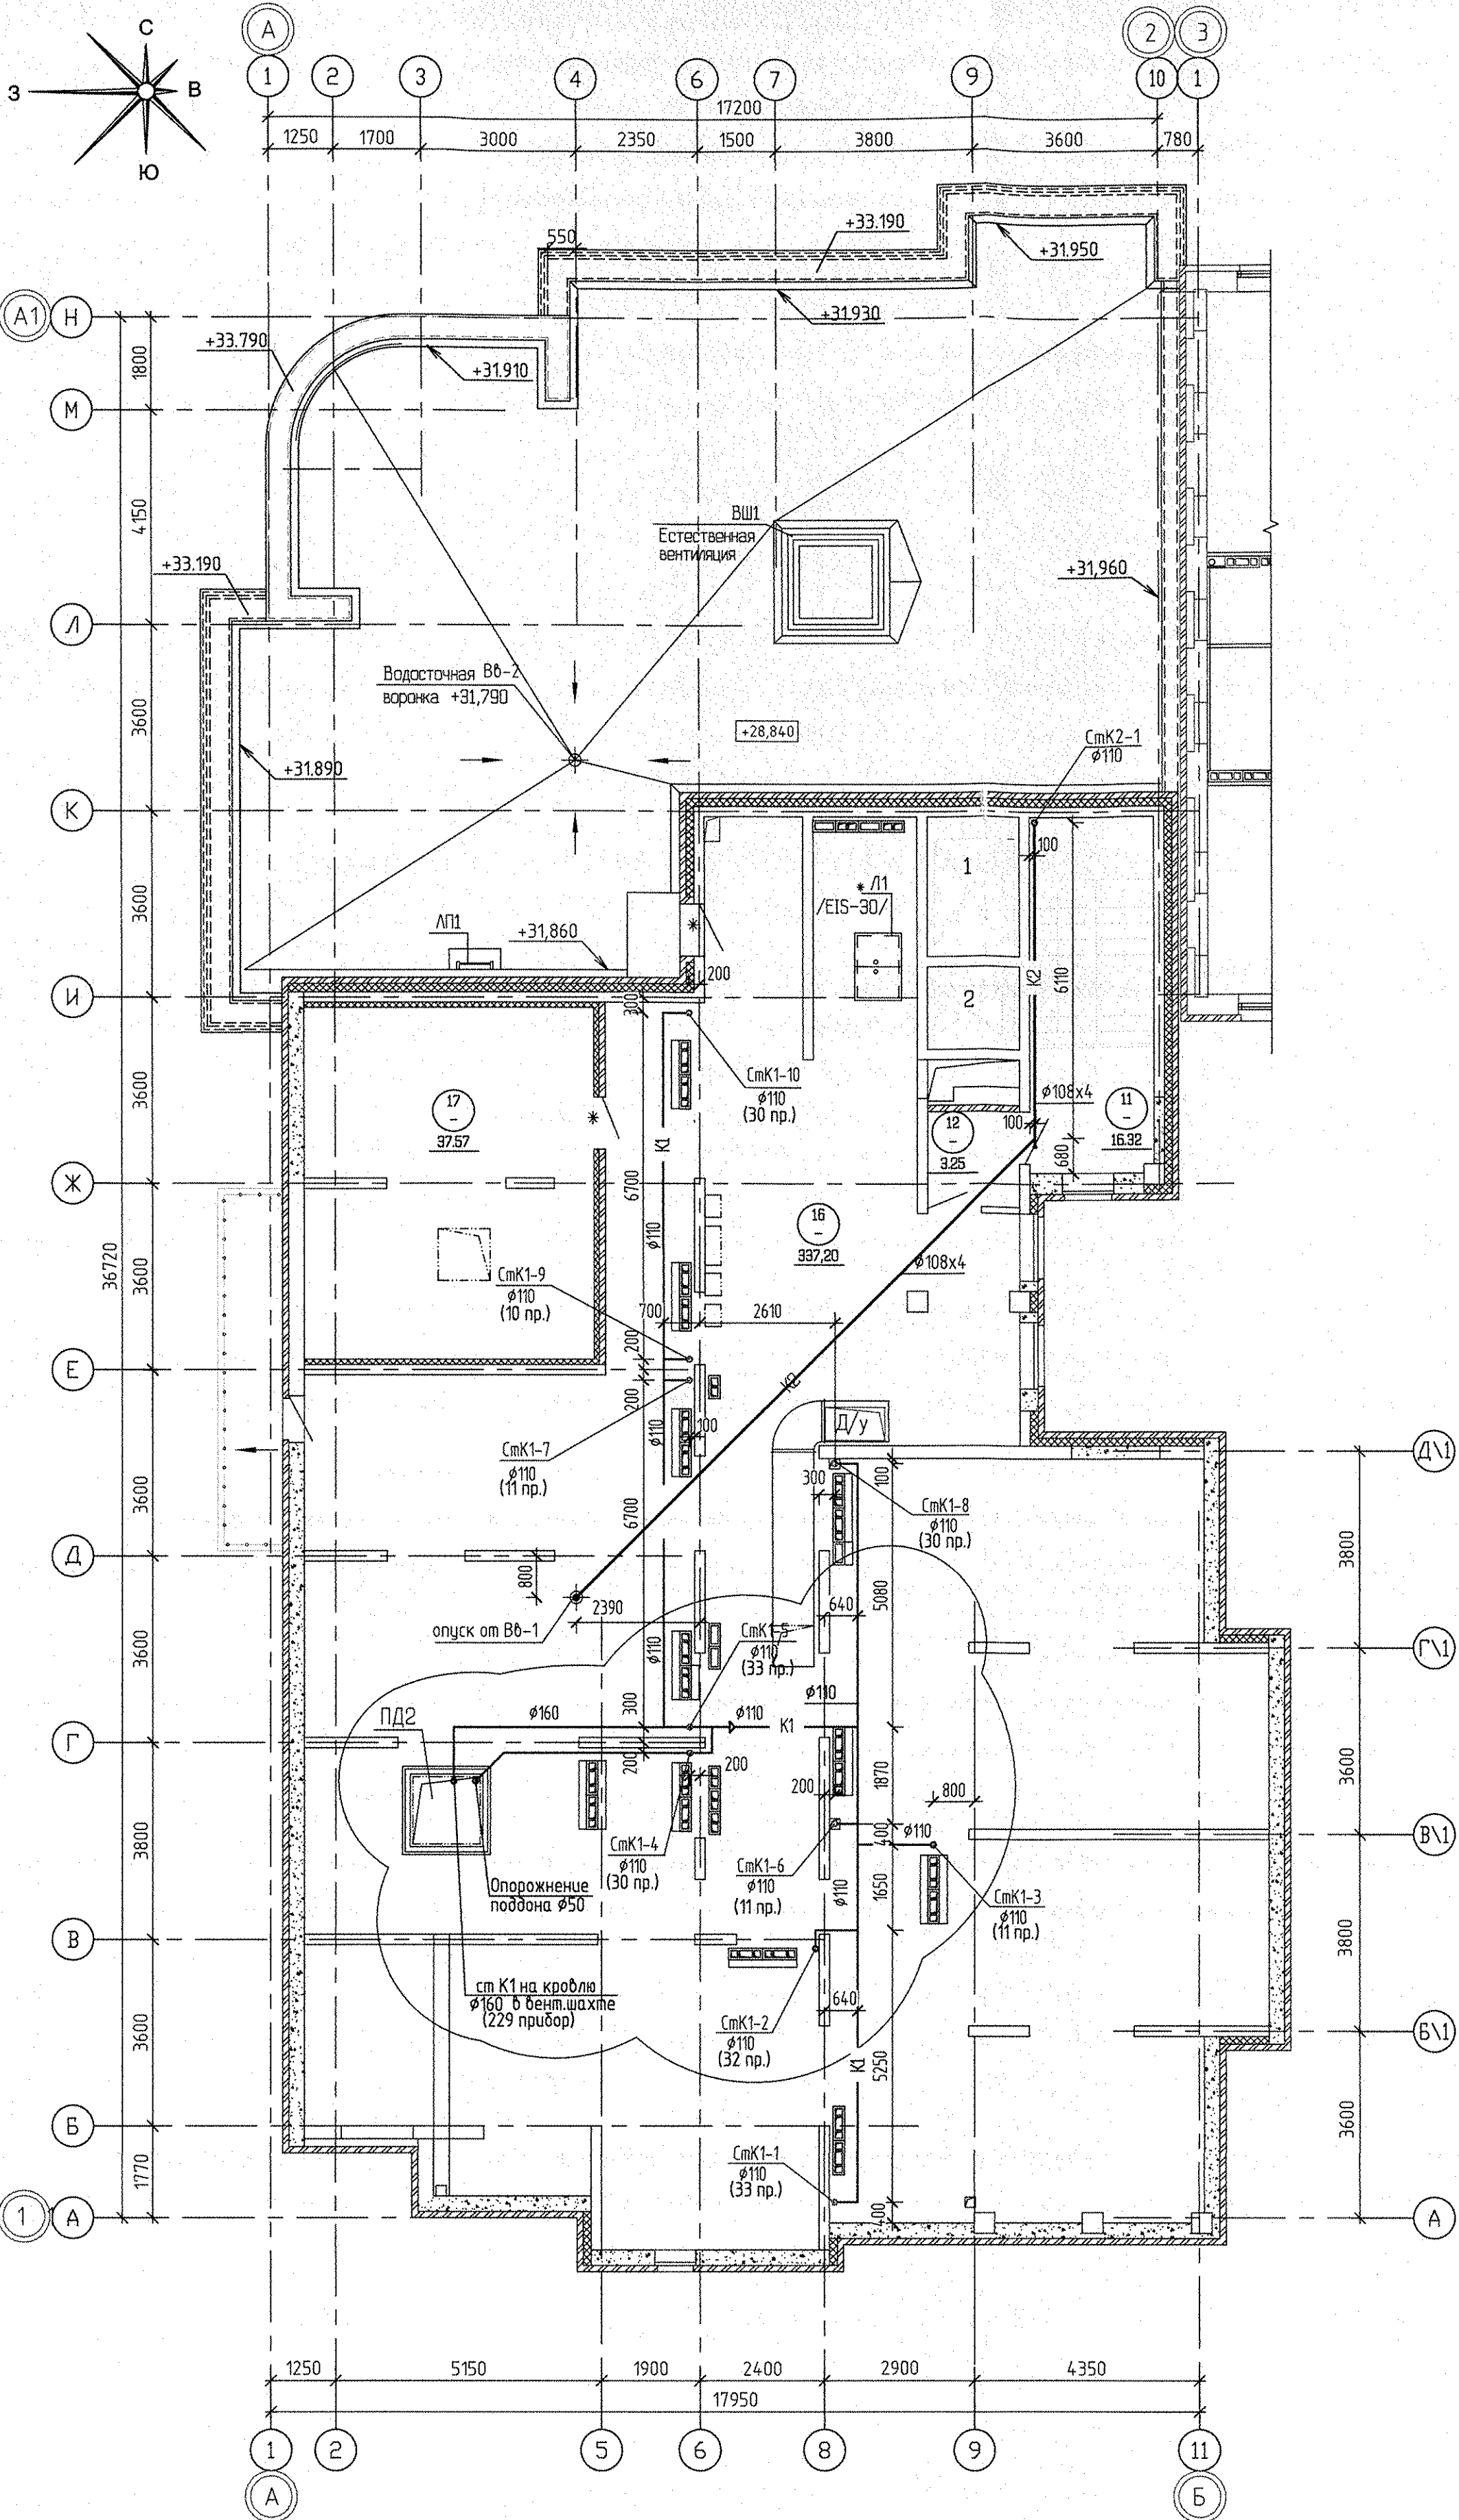


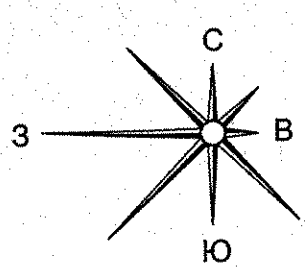

Экспликация помещений

Номер помещения	Наименование	Площадь м2	Кат. помещения
Общедомовые помещения			
11	Лестничная клетка	16,32	
12	Тамбур-шлюз	3,25	
Итого (общедомовые помещения):		19,57	
Помещения техчердака			
16	Техчердак	332,96	
17	Венткамера	37,57	В
Итого		370,53	

Инф. № подл.	Подп. и дата	Взам. инф. №

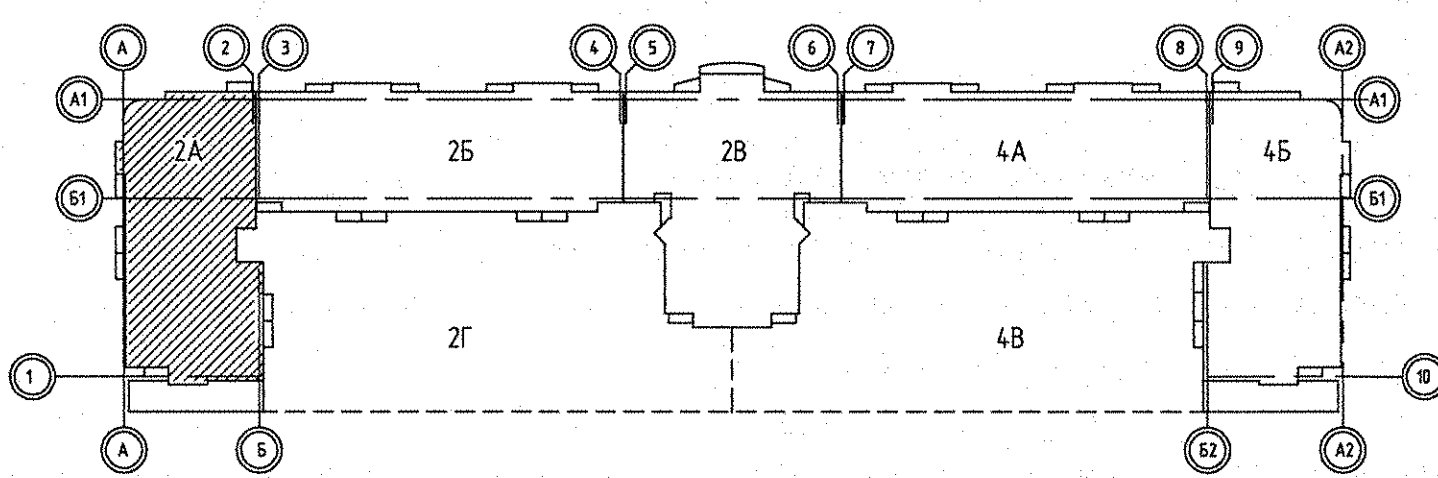

АПУ.030-02А-ВК			
2	ЗДМ	02-17	03.17
1	ЗДМ	02-17	02.17
ИЗМ. КОЛУЧ ЛИСТ N ДОК. ПОДПИСЬ ДАТА			
Разработал	Шкляр	6.09.16	
Гл. спец.	Решетникова	6.09.16	
II этап строительства. 11 - 12-этажная блок-секция			
План 12 этажа. Технического чердака.			
Н.контр.	Жукова	6.09.16	
СТАДИЯ ЛИСТ ЛИСТОВ			
Р 6			
ЗАО КОРПОРАЦИЯ АТОМСТРОЙКОМПЛЕКС			