


ЭКСПЛИКАЦИЯ ПОМЕЩЕНИЙ

Номер помещения	Наименование	Площадь, кв. м	Кат. помещения
	Помещения квартир		
1	Гостиная	194,59	
2	Спальня	130,52	
3	Кухня	157,96	
4	Прихожая	91,47	
5	Коридор	14,94	
6	Сан. узел	12,77	
7	Ванная	55,15	
8	Душевая	3,14	
9	Лоджия	22,14	
10	Балкон	28,15	
11	Кладовая	—	
	Итого	709,93	
	Общедомовые помещения		
12	Коридор	48,63	
13	Лифтовая холл	34,36	
14	Тамбур	7,00	
15	Переходная лоджия	9,74	
16	Лестничная клетка	26,96	
	Итого	129,73	

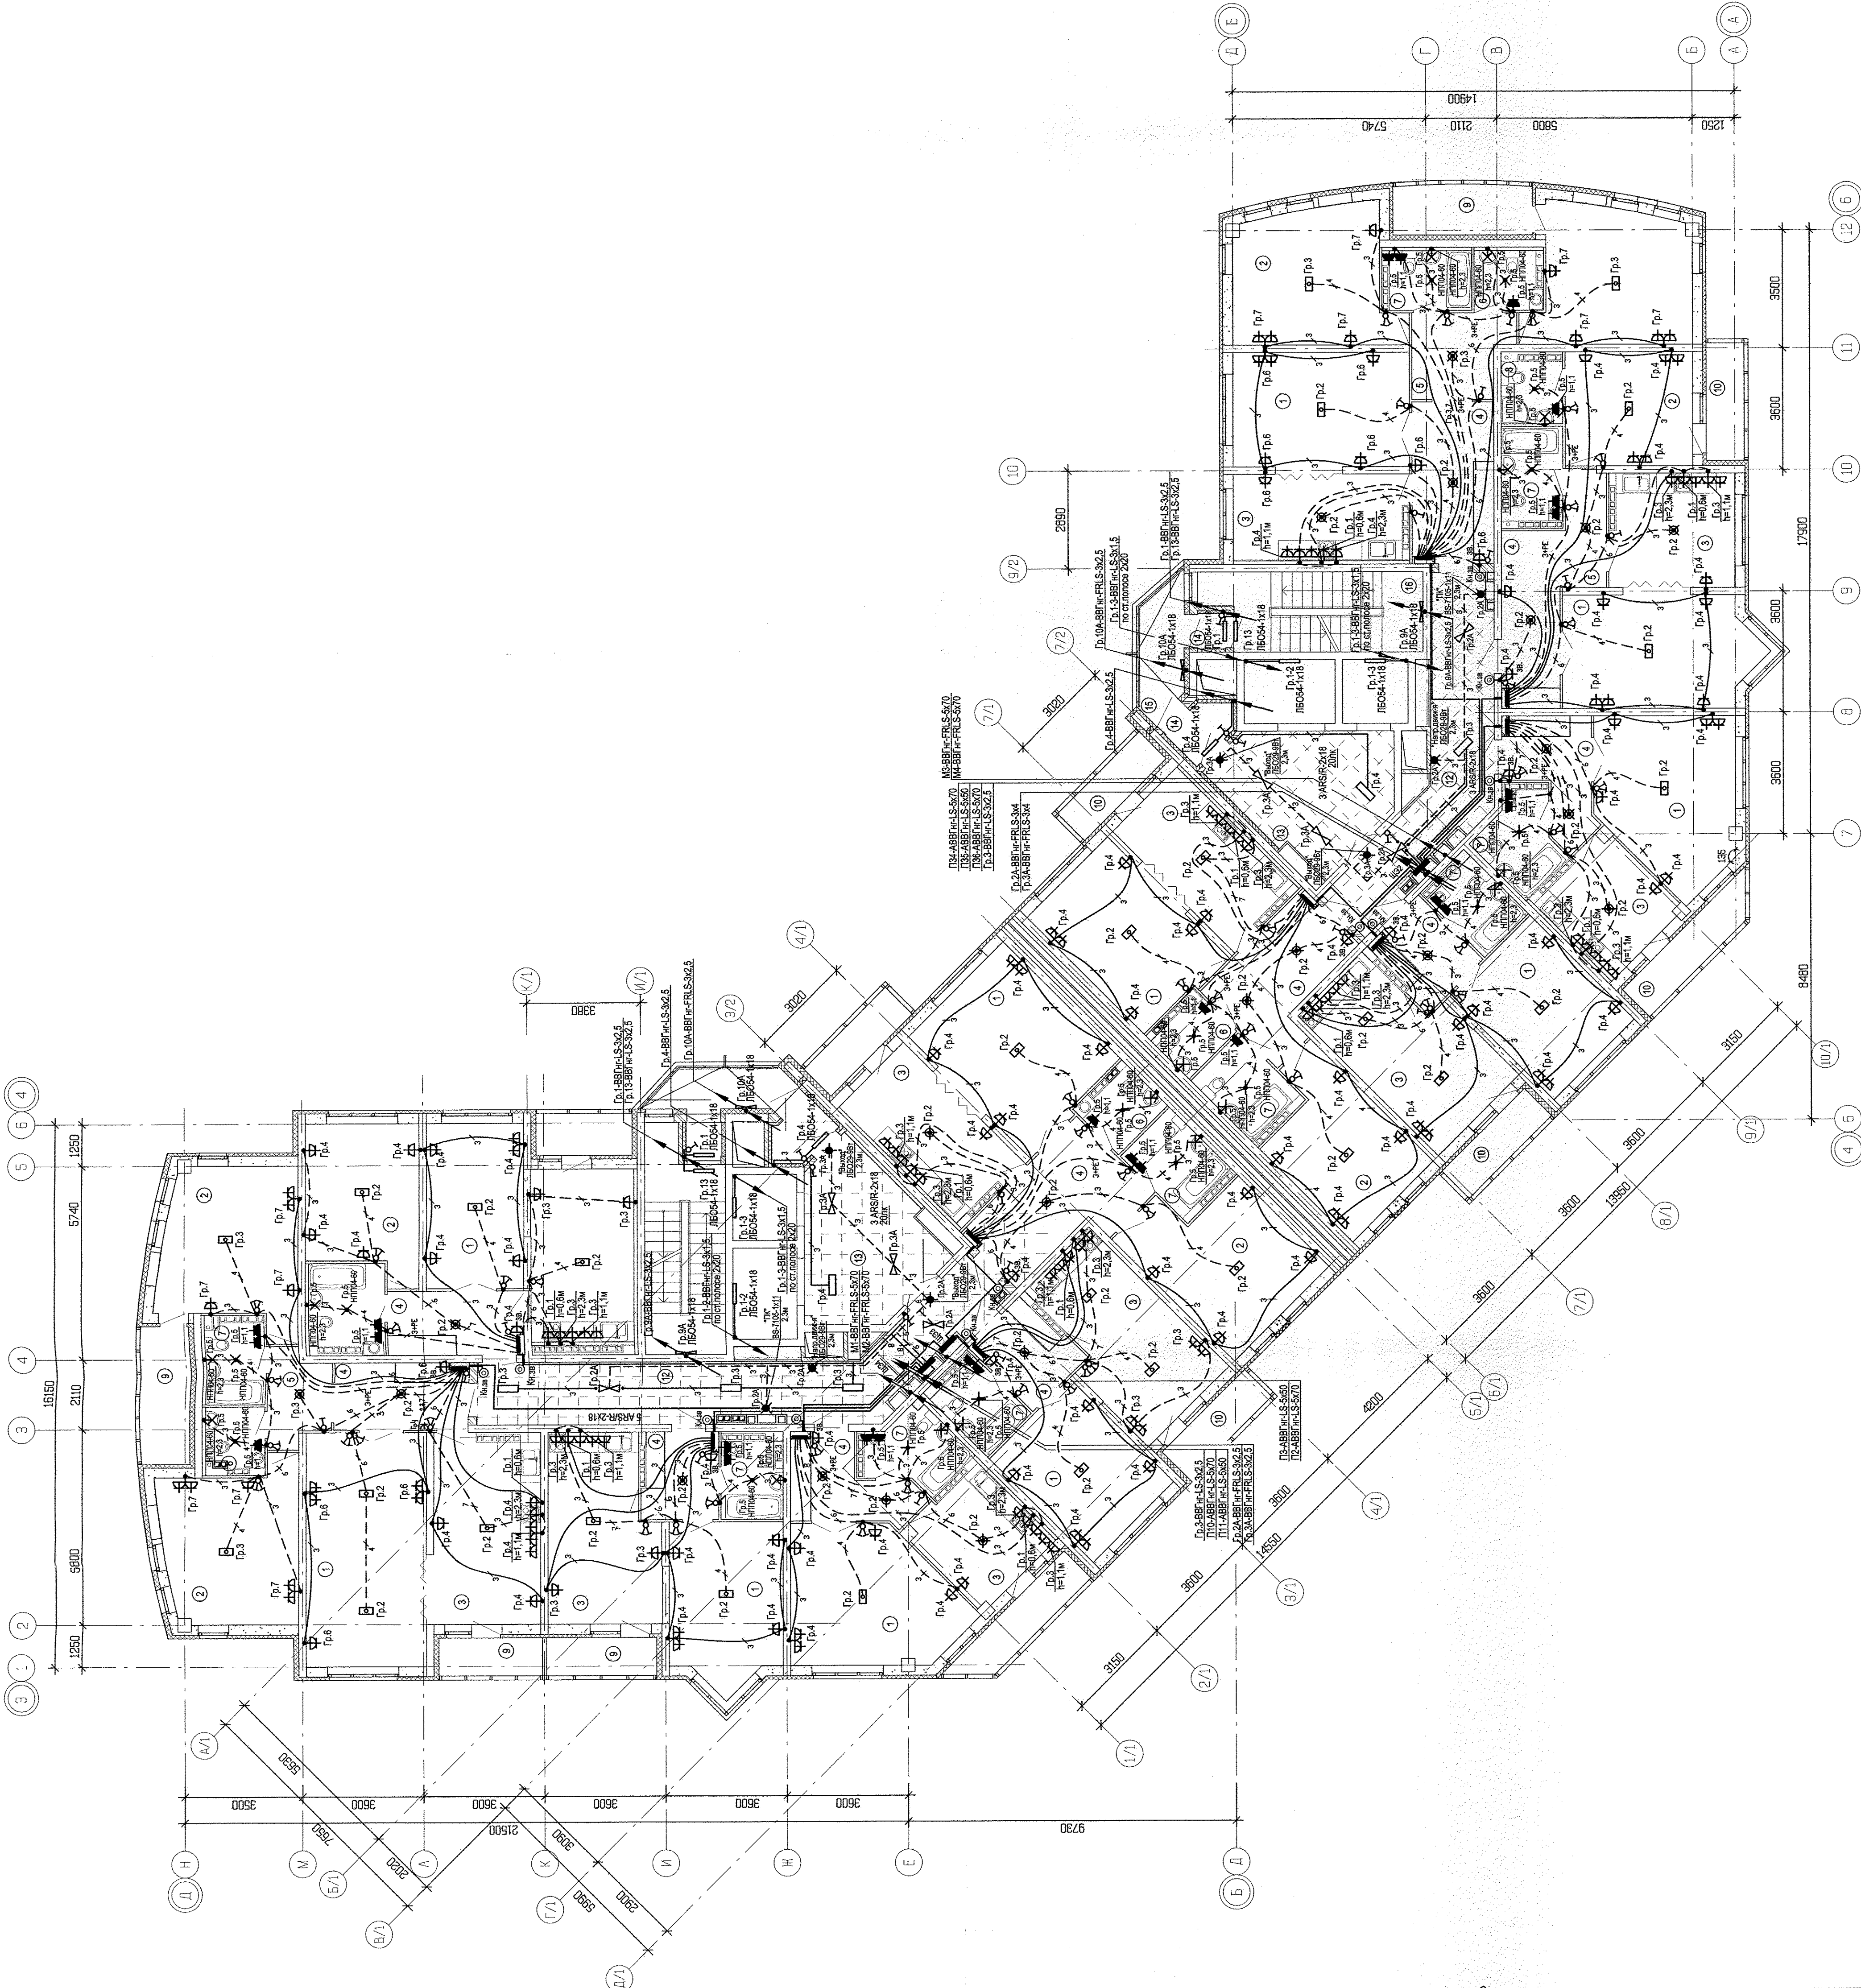

АПУ 020-01-ЭЛ	
Исполнение: жилой дом с элементами помещений на первом этаже (подземный гараж, котельная, электростанция, комната для хранения вещей) в Барнаулском районе г. Барнаула	
ИЗМ. КОЛ-ВО ЛИСТ. ИЛИ ДОП.	ПОДПИСЬ ДАТА
СТАДИЯ	ЛИСТ
Р	30
19-этажный жилой дом	
ТАП	Гаранин
Досудил	Батина
Разработал	Кармачева
План 8 этажа. Расположение электрических сетей	
Котировка	
Формат А1	