
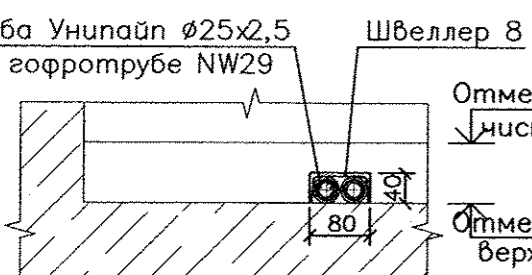



Экспликация помещений

Номер помещения	Наименование	Площадь, м ²	Кат. помеще-ния
Помещения квартир			
1	Гостиная	71,84	
2	Спальная	55,20	
3	Кухня	57,71	
4	Прихожая	34,29	
5	Коридор	9,86	
6	Сан.узел	8,87	
7	Ванная	17,72	
8	Балкон	16,24	
	Итого	271,73	
Общедомовые помещения			
10	Лифтовой холл	5,27	
11	Незадымляемая лестничная клетка	15,7	
12	Межквартирный коридор	22,99	
13	Тамбуры	5,59	
14	Переходная лоджия	4,47	
	ИТОГО площадь общедомовых помещений:	53,55	

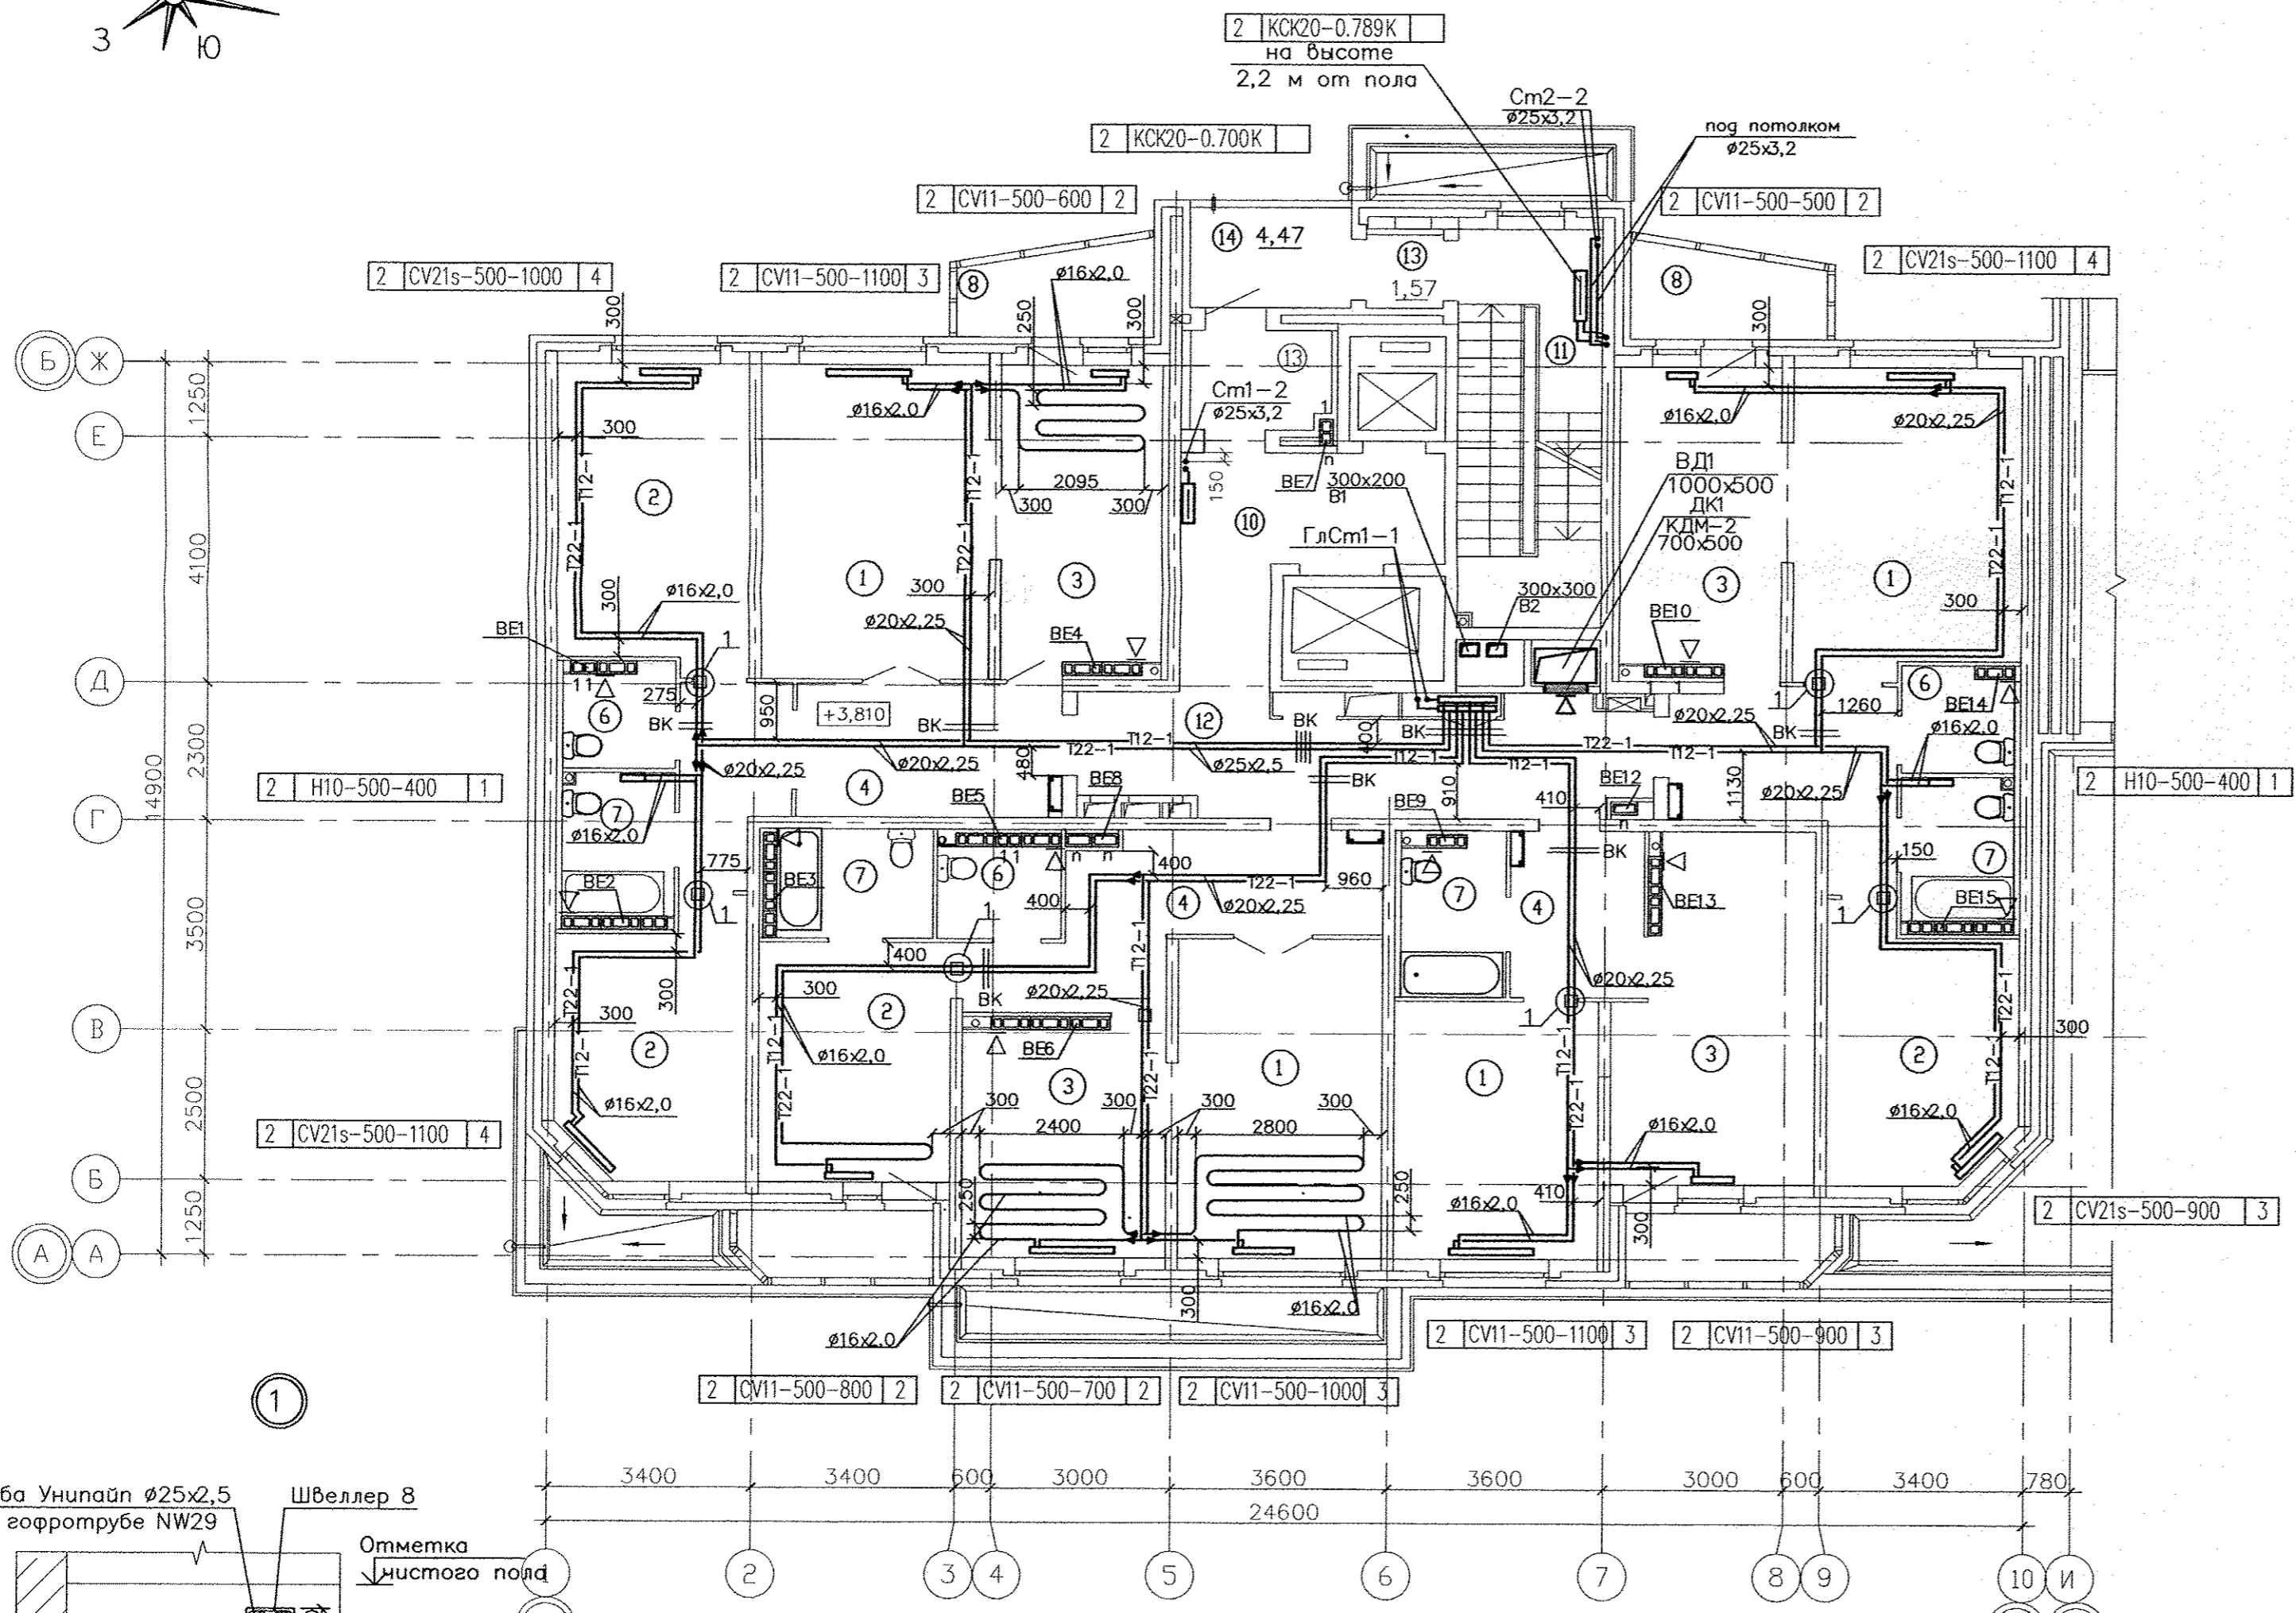

Эм.	Радиатор "PURMO" панельный "Ventil Compact"	
2	CV21s-500-1100	3

Индекс предварительной настройки клапана терморегулятора

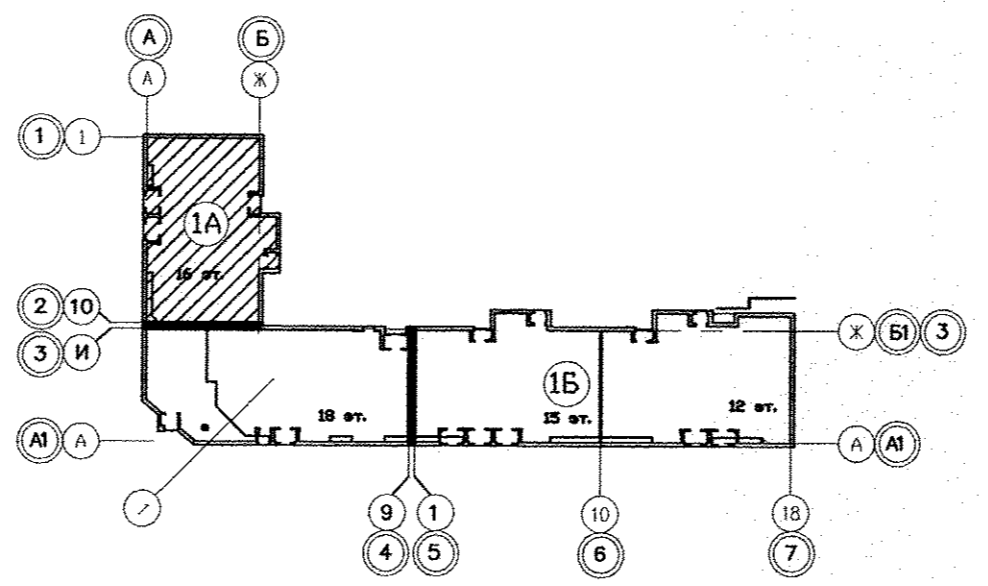

Примечание
1. Тип решеток не указанных на плане принять РВП-3 120x200 по ГОСТ 13448-82.

АПУ.012-01А-0В					
Изм.	Кол.уч.	Лист N док.	Подпись	Дата	
Жилой дом переменной этажности со встроенно-пристроенными объектами общественного назначения и подземной автостоянкой в границах улиц Победы-Бакинских комиссаров-Никитина в Орджоникидзевском районе г. Екатеринбурга					
16-18-этажная блок-секция 1А					
План 2 этажа в осях 1-2					
Гл.арх.	Чирков			12.12	
Гл.спец.	Пашаева			12.12	
Проверил	Пашаева			12.12	
Разработал	Кинякина			12.12	
			СТАДИЯ	ЛИСТ	ЛИСТОВ
			Р	8	



Инв.№ подл. Подпись и дата Взам. инв.№ ЭЛ. №. Ф. И. П. М. Курчаева С.С. Чижик