
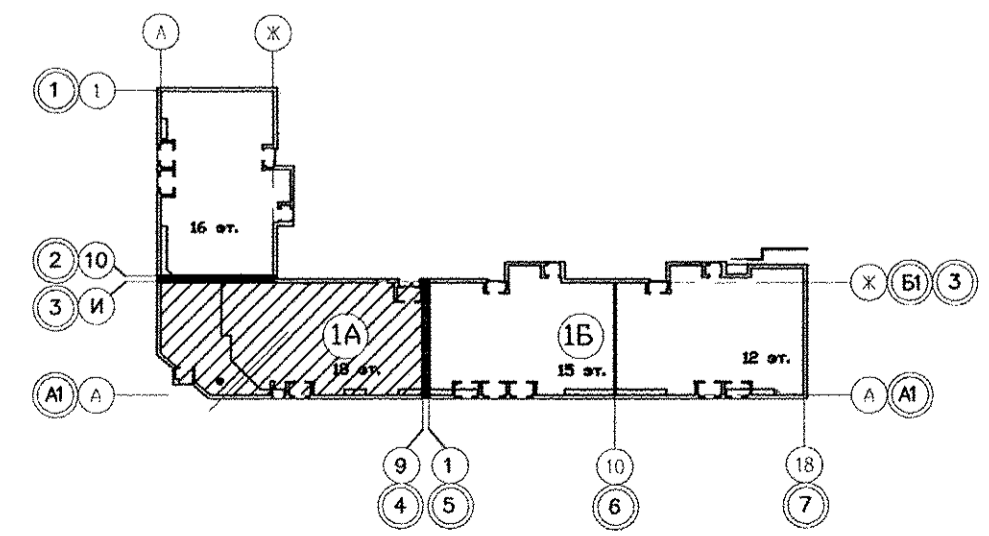
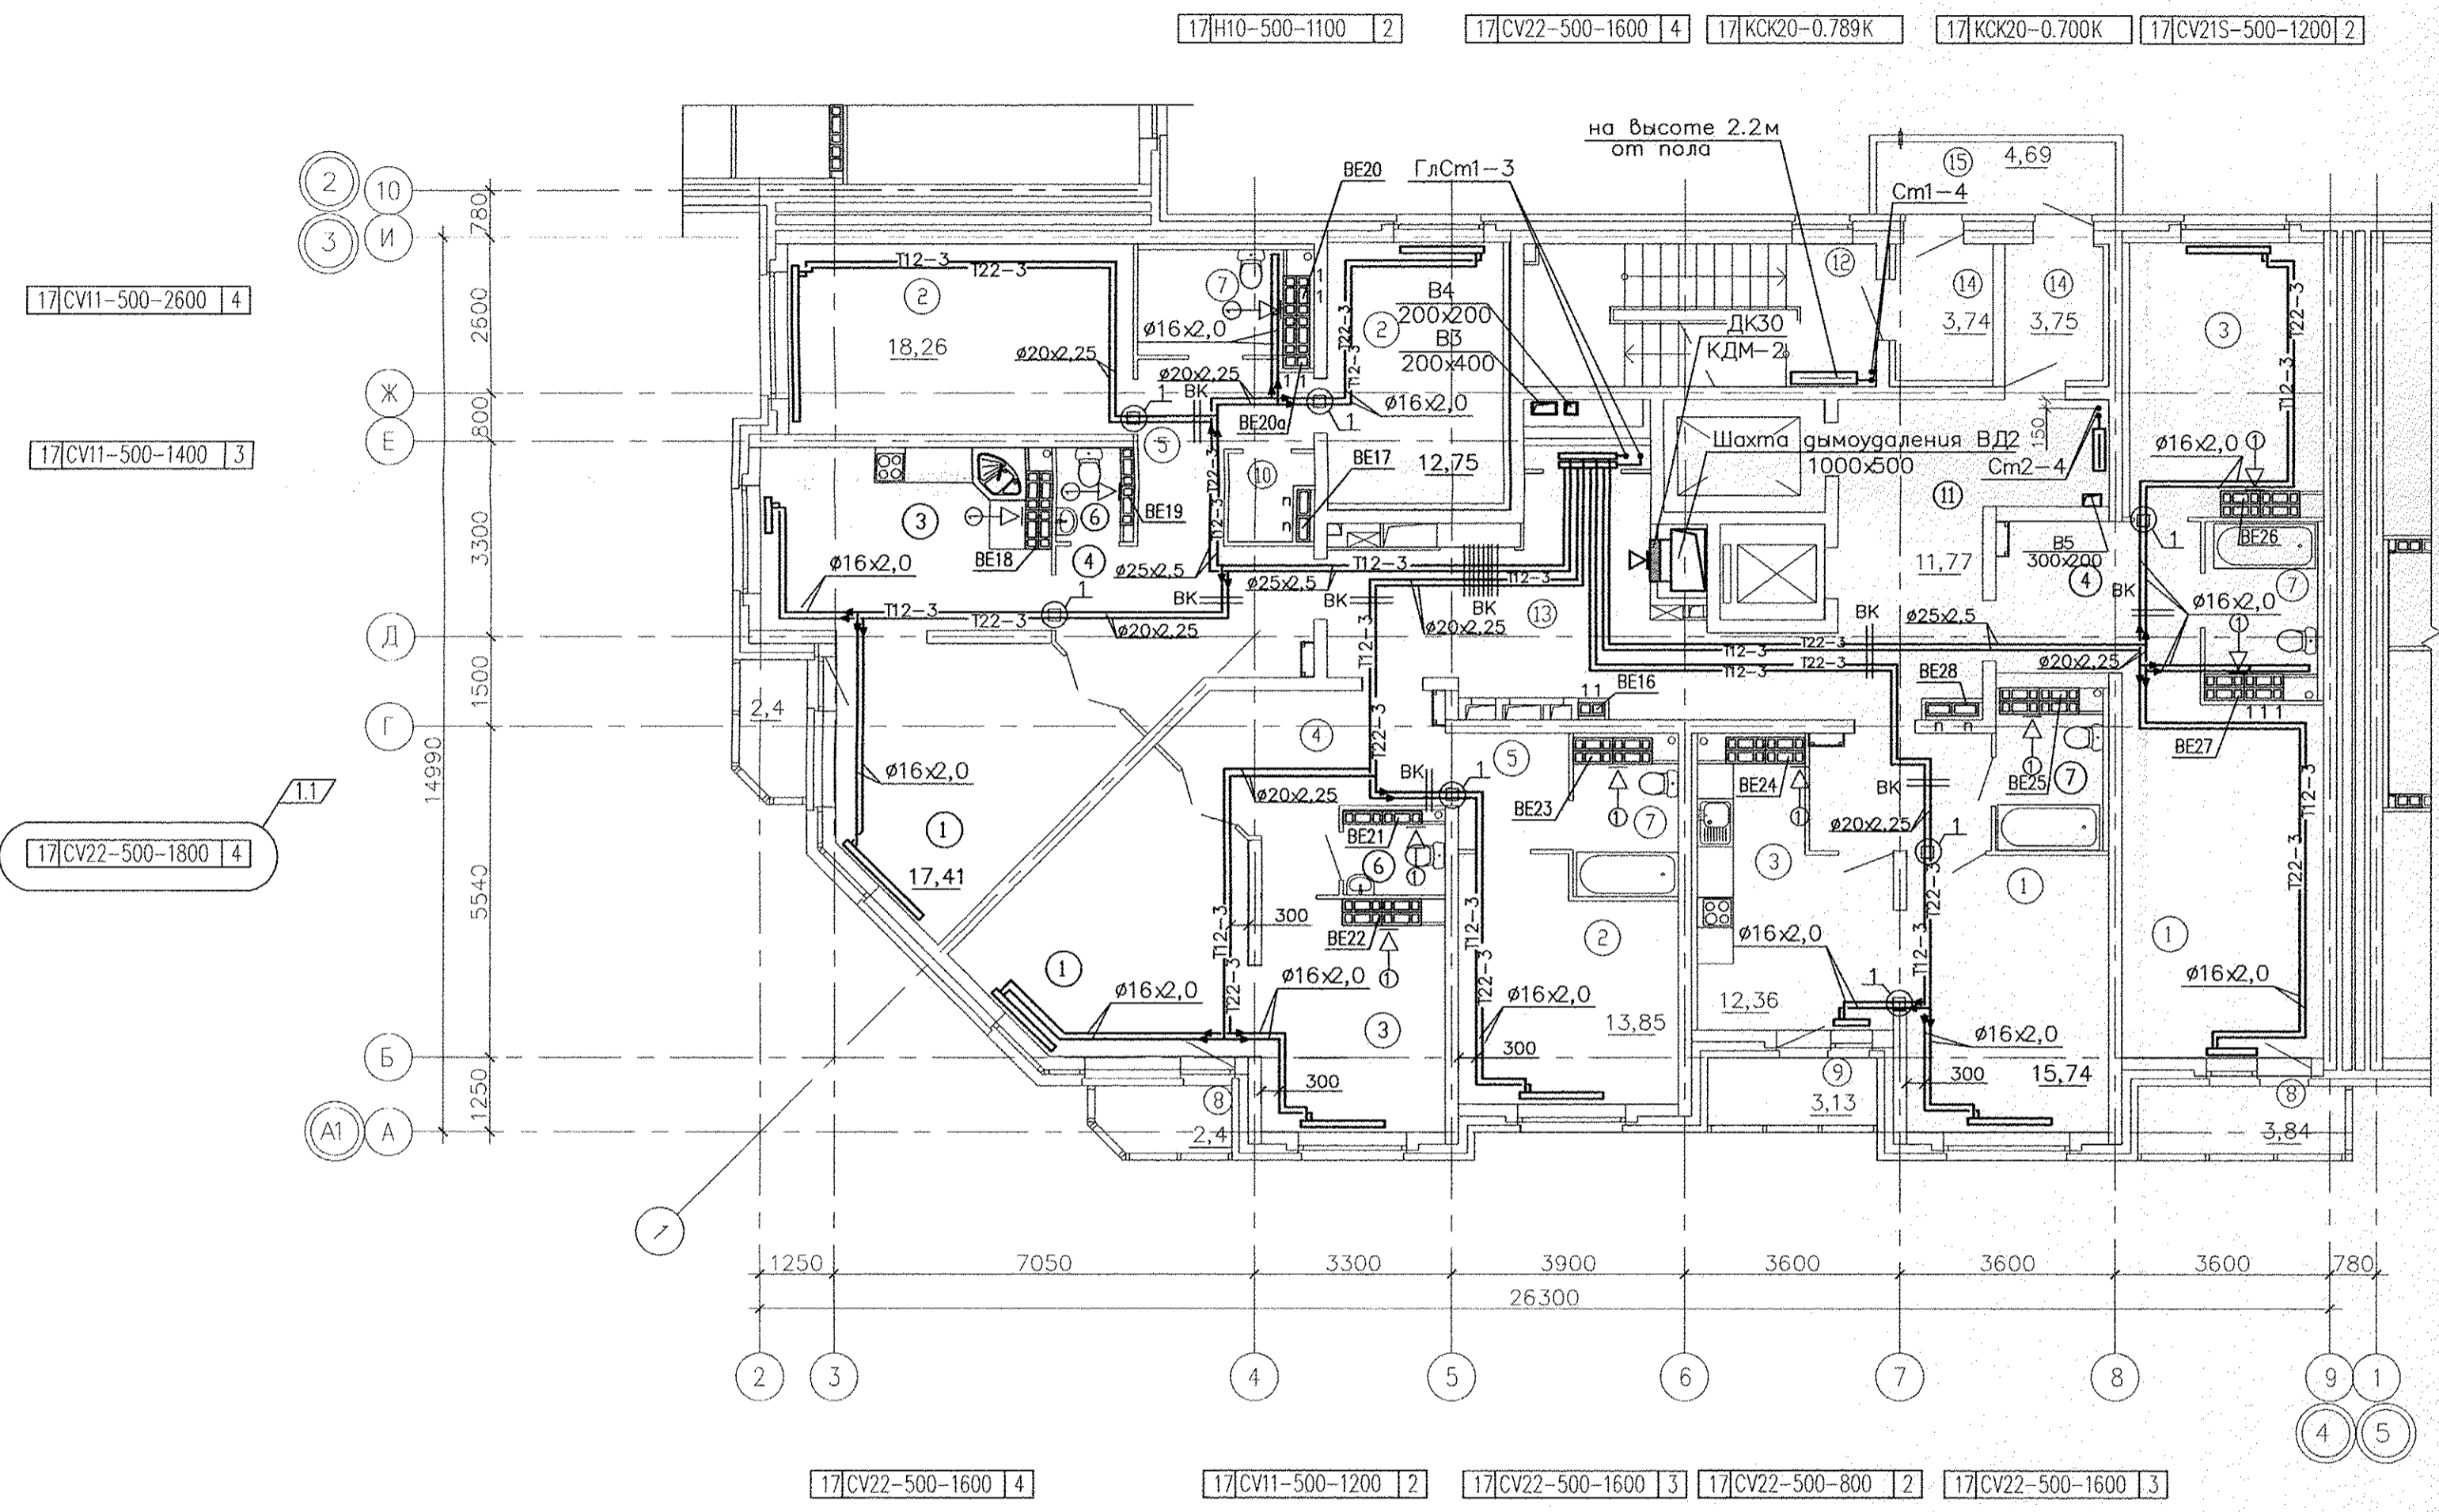


Экспликация помещений

Номер помещения	Наименование	Площадь, м2	Кат. помещения
Помещения квартир			
1	Гостиная	70,39	
2	Спальная	44,86	
3	Кухня	52,13	
4	Прихожая	34,80	
5	Коридор	10,31	
6	Сан.узел	3,64	
7	Ванная	16,75	
8	Балкон	17,40	
9	Лоджия	3,13	
10	Кладовая	2,10	
Итого		255,51	
Общедомовые помещения			
11	Лифтовой холл	11,77	
12	Незадымляемая лестничная клетка	13,79	
13	Межквартирный коридор	24,69	
14	Тамбуры	7,49	
15	Переходная лоджия	4,69	
ИТОГО	площадь общедомовых помещений:	62,43	

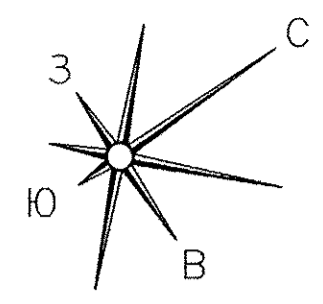

Условные обозначения
 ◀⊙ — бытовой осевой вентилятор "ВЕНТС 100 Д"

- Примечание
 1. Привязки трубопроводов см. лист 9
 2. Узел 1 см. лист 9

АПУ.012-01А-ОВ				
1	2	54-13	СМ	СМ
Изм.	Кодуч.	Лист № док.	Подпись	Дата
Жилой дом переменной этажности со встроенно-пристроенными объектами общественного назначения и подземной обремененной в границах улиц Победы-Бакинских комиссаров-Никитина в Орджоникизевском районе г. Екатеринбурга				
16-18-этажная блок-секция 1А			СТАДИЯ	ЛИСТ
			Р	14
План 17 этажа в осях 3-4				
ЗАО КОРПОРАЦИЯ АТОМСТРОЙКОМПЛЕКС				

СОГЛАСОВАНО
 Чирков
 Матькова
 Смирнова
 Курчаева
 Взам. инв.№
 Подпись и дата
 Инв.№ подл.