
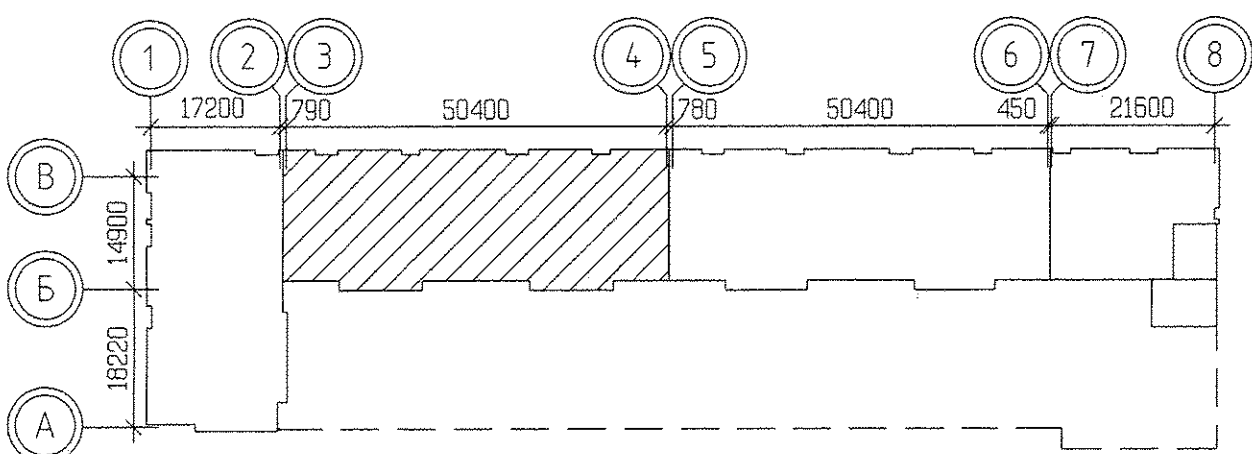


ЭКСПЛИКАЦИЯ ПОМЕЩЕНИЙ

Номер помеще-ния	Наименование	Площадь, м2	Кат. помеще-ния
Помещения квартир			
1	Гостиная	139.02	
2	Спальня	119.10	
3	Кухня	118.38	
4	Прихожая	66.28	
5	Коридор	17.96	
6	Санузел	16.96	
6а	Гардеробная	7.14	
7	Ванная	34.44	
8	Балкон	36.22	
Итого:		555.50	
Общедомовые помещения			
9	Лифтовой холл	24.76	
10	Тамбур	4.08	
11	Переходная лоджия	17.78	
12	Тамбур	2.28	
13	Лестничная клетка	28.62	
14	Коридор	33.98	
Итого:		111.50	

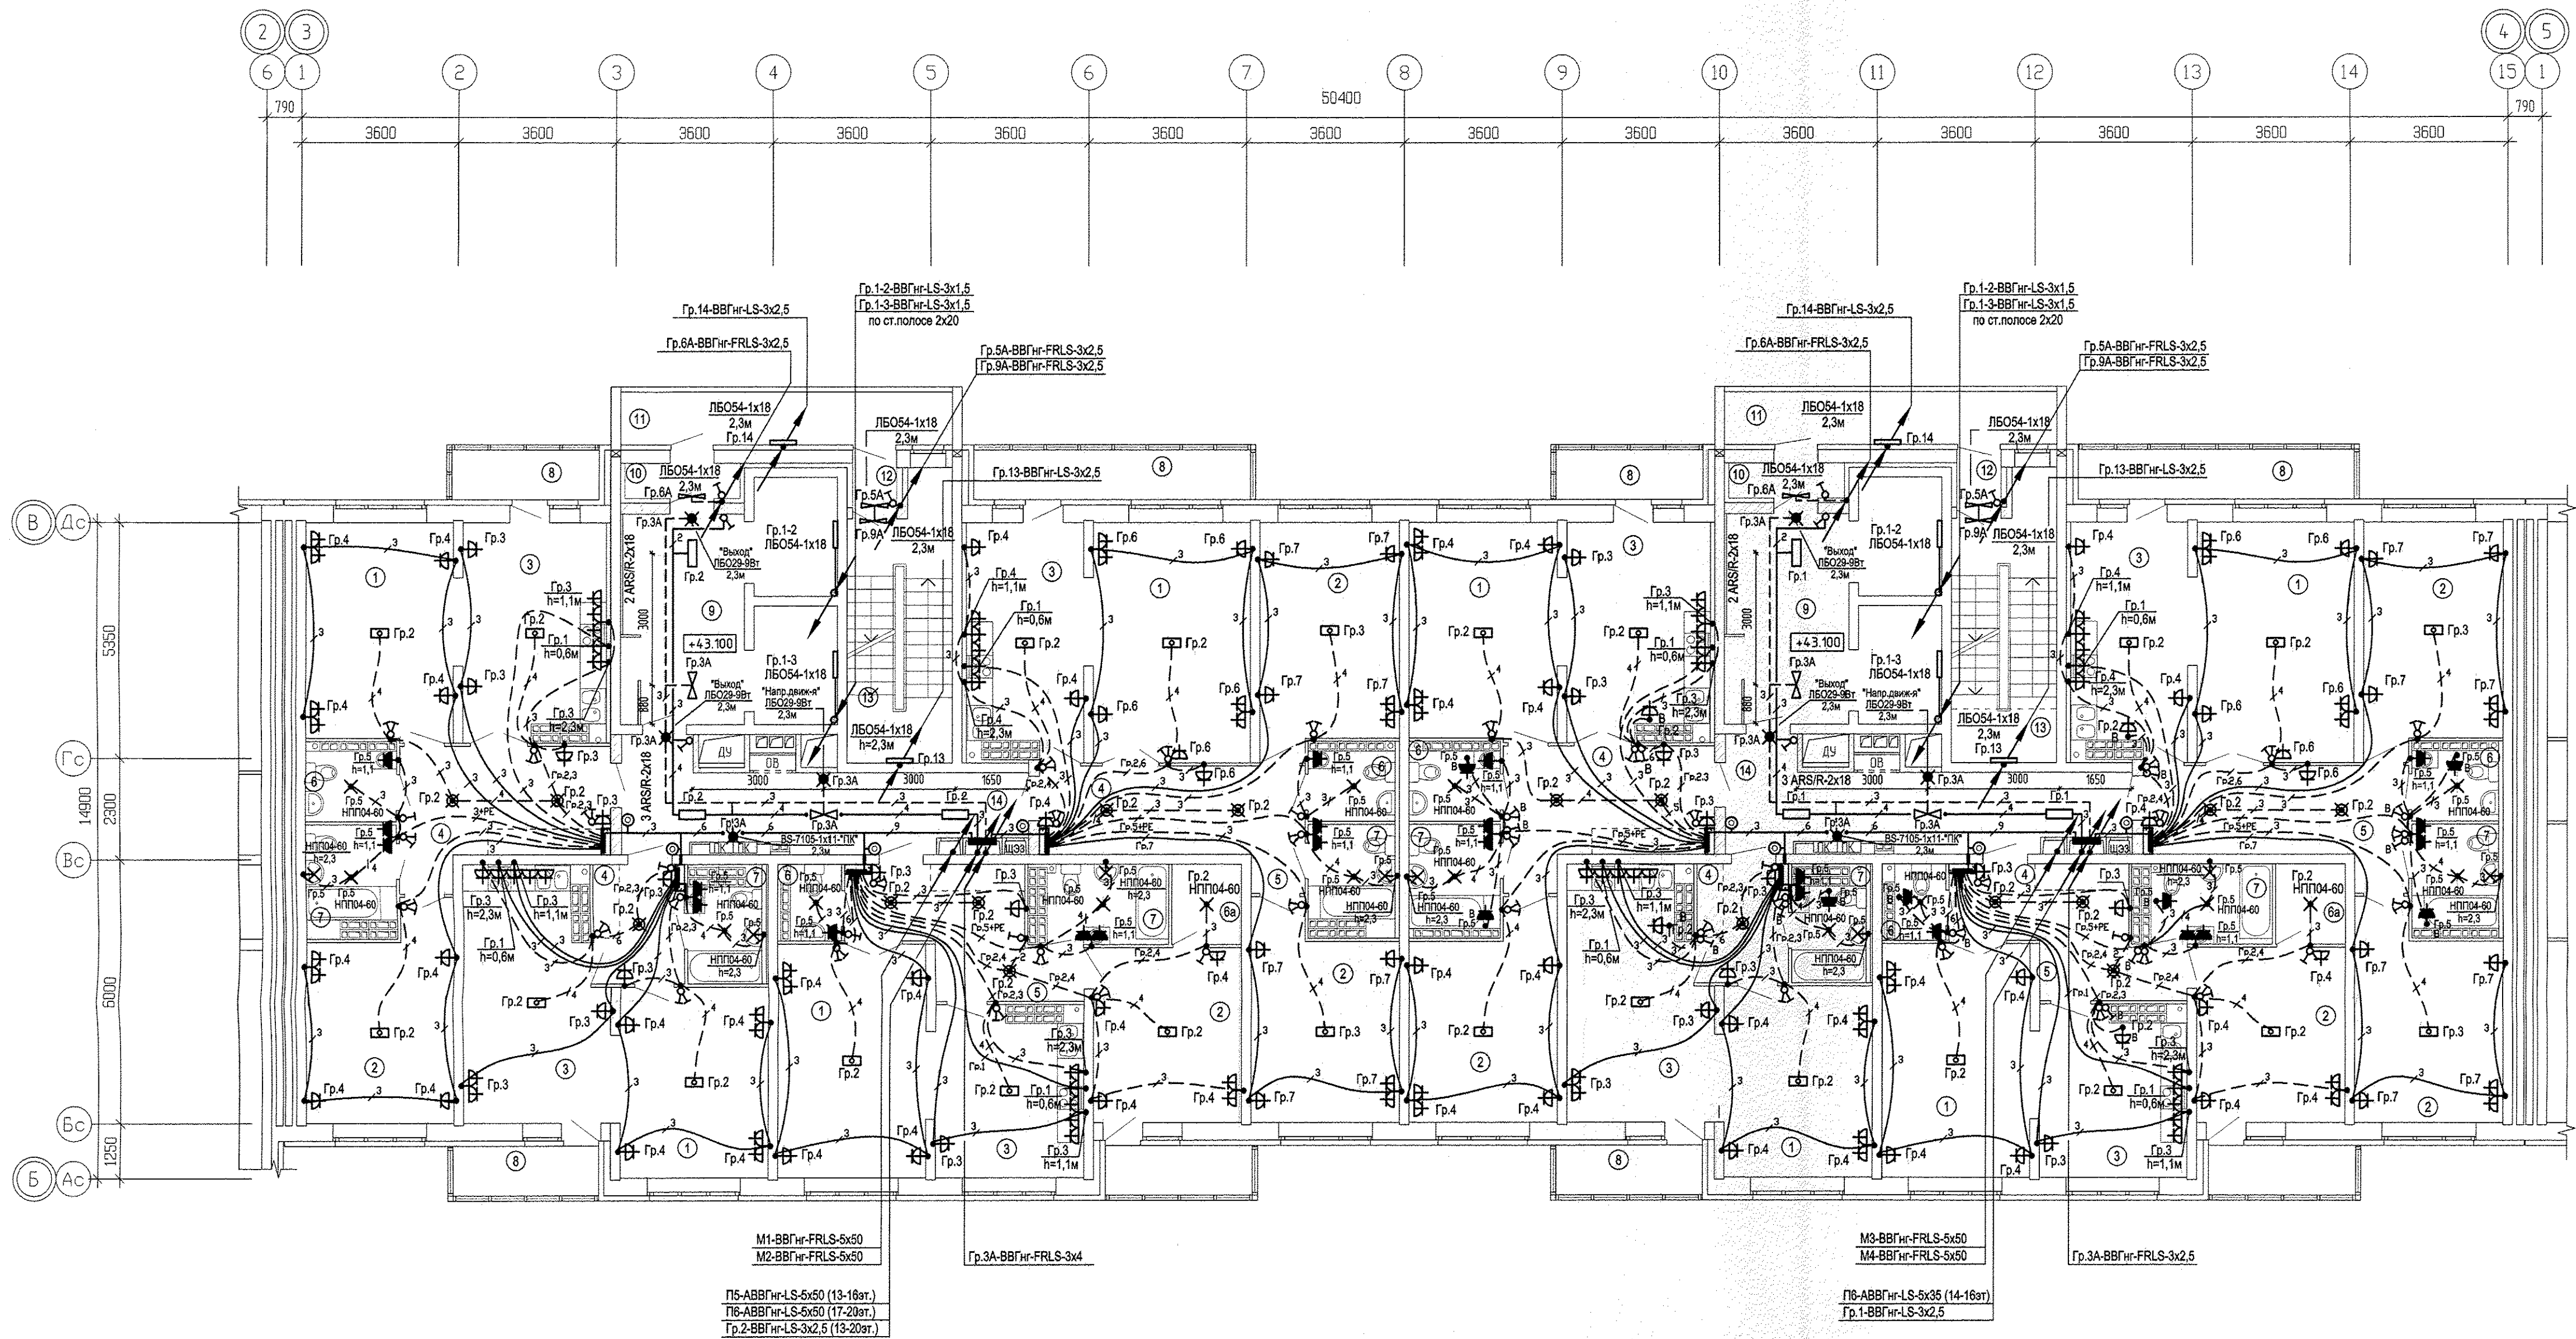

АП.023-015-3А			
Жилый дом со встроенно-пристроенными помещениями общественного назначения, подзаянч-назначен периметром по ул. Индустрии, 104 в Орджоникидзавском районе г.Екатеринбурга			
ИЗМ. КОЛУЧ. ЛИСТ № ДОК. ПОДПИСЬ	ДАТА	СТАДИЯ	ЛИСТ
Разработал Карманова	12.11.14	Р	28
Проверил Багина	12.11.14	21-16-этажная блок-секция 15	
Н.контр. Титов	20.11.14	План 15 этажа.	
ГАП Гаранин	20.11.14	Расположение электрических сетей	
КОПИРОВАЛ		Формат А1	

СОГЛАСОВАНО			
АР	Получено	12.11.14	12.11.14
ОБ	Судит	12.11.14	12.11.14
БК	Решетников	12.11.14	12.11.14
Согласовано			
АР	Взам. инв.Н	12.11.14	12.11.14
ОБ	Судит	12.11.14	12.11.14
БК	Решетников	12.11.14	12.11.14