


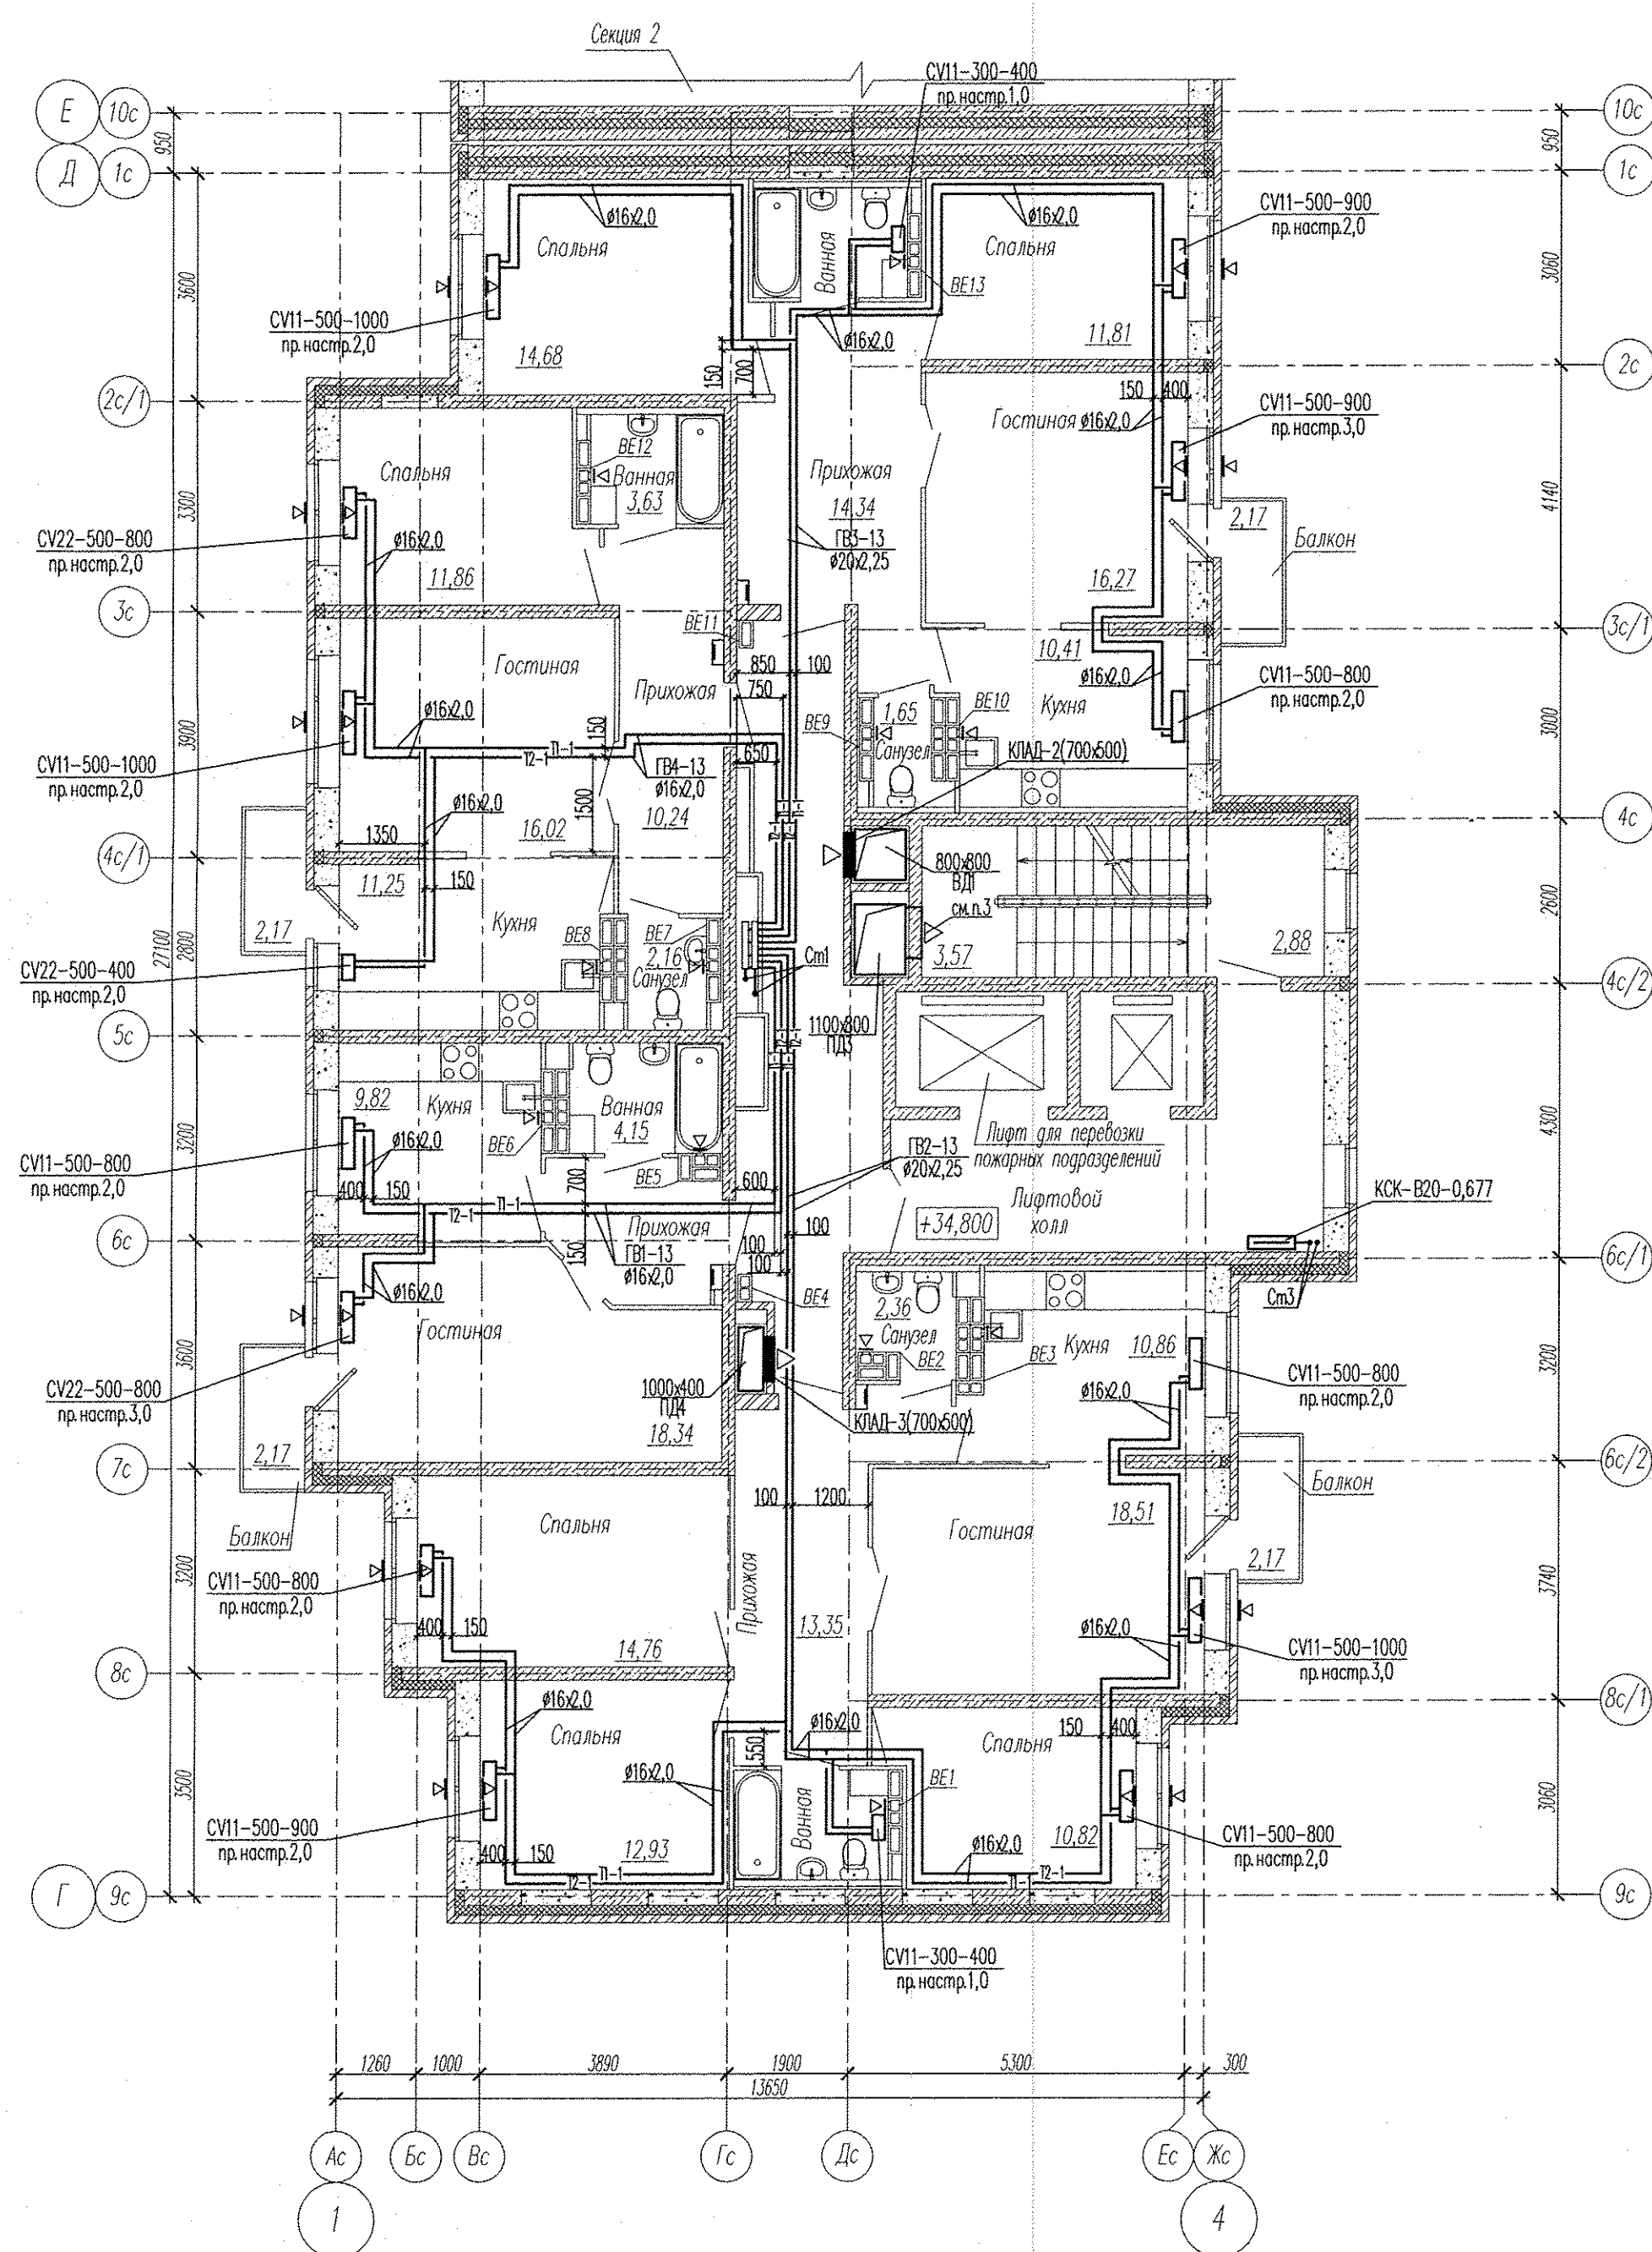

Примечание:

1. В вентканалах установить решетки P120x200
2. В верхний импост открываемой створки окна в жилых комнатах установить приточные клапаны Air-Box Comfort
3. Решетку установить на отм. +35,200

						АПУ2-148-1А1-01-ОВ			
						Жилой дом с нежилыми помещениями общественного назначения, встроенно-пристроенным дошкольным образовательным учреждением, подземной автостоянкой по ул. Тенистой в Верх-Исетском районе г.Екатеринбурга			
Изм.	Код.уч.	Лист	Нгод	Подпись	Дата	Жилой дом 1А 1 этап строительства Секция 1	Стадия	Лист	Листов
Разработал	Сморыго				02.16		Р	10	
Проверил	Ашхикин				02.16				
Гл. спец.	Ашхикин				02.16	План 13 этажа	ЗАО "Корпорация Атомстройкомплекс"		
Н. контр.	Кармазина				02.16				