


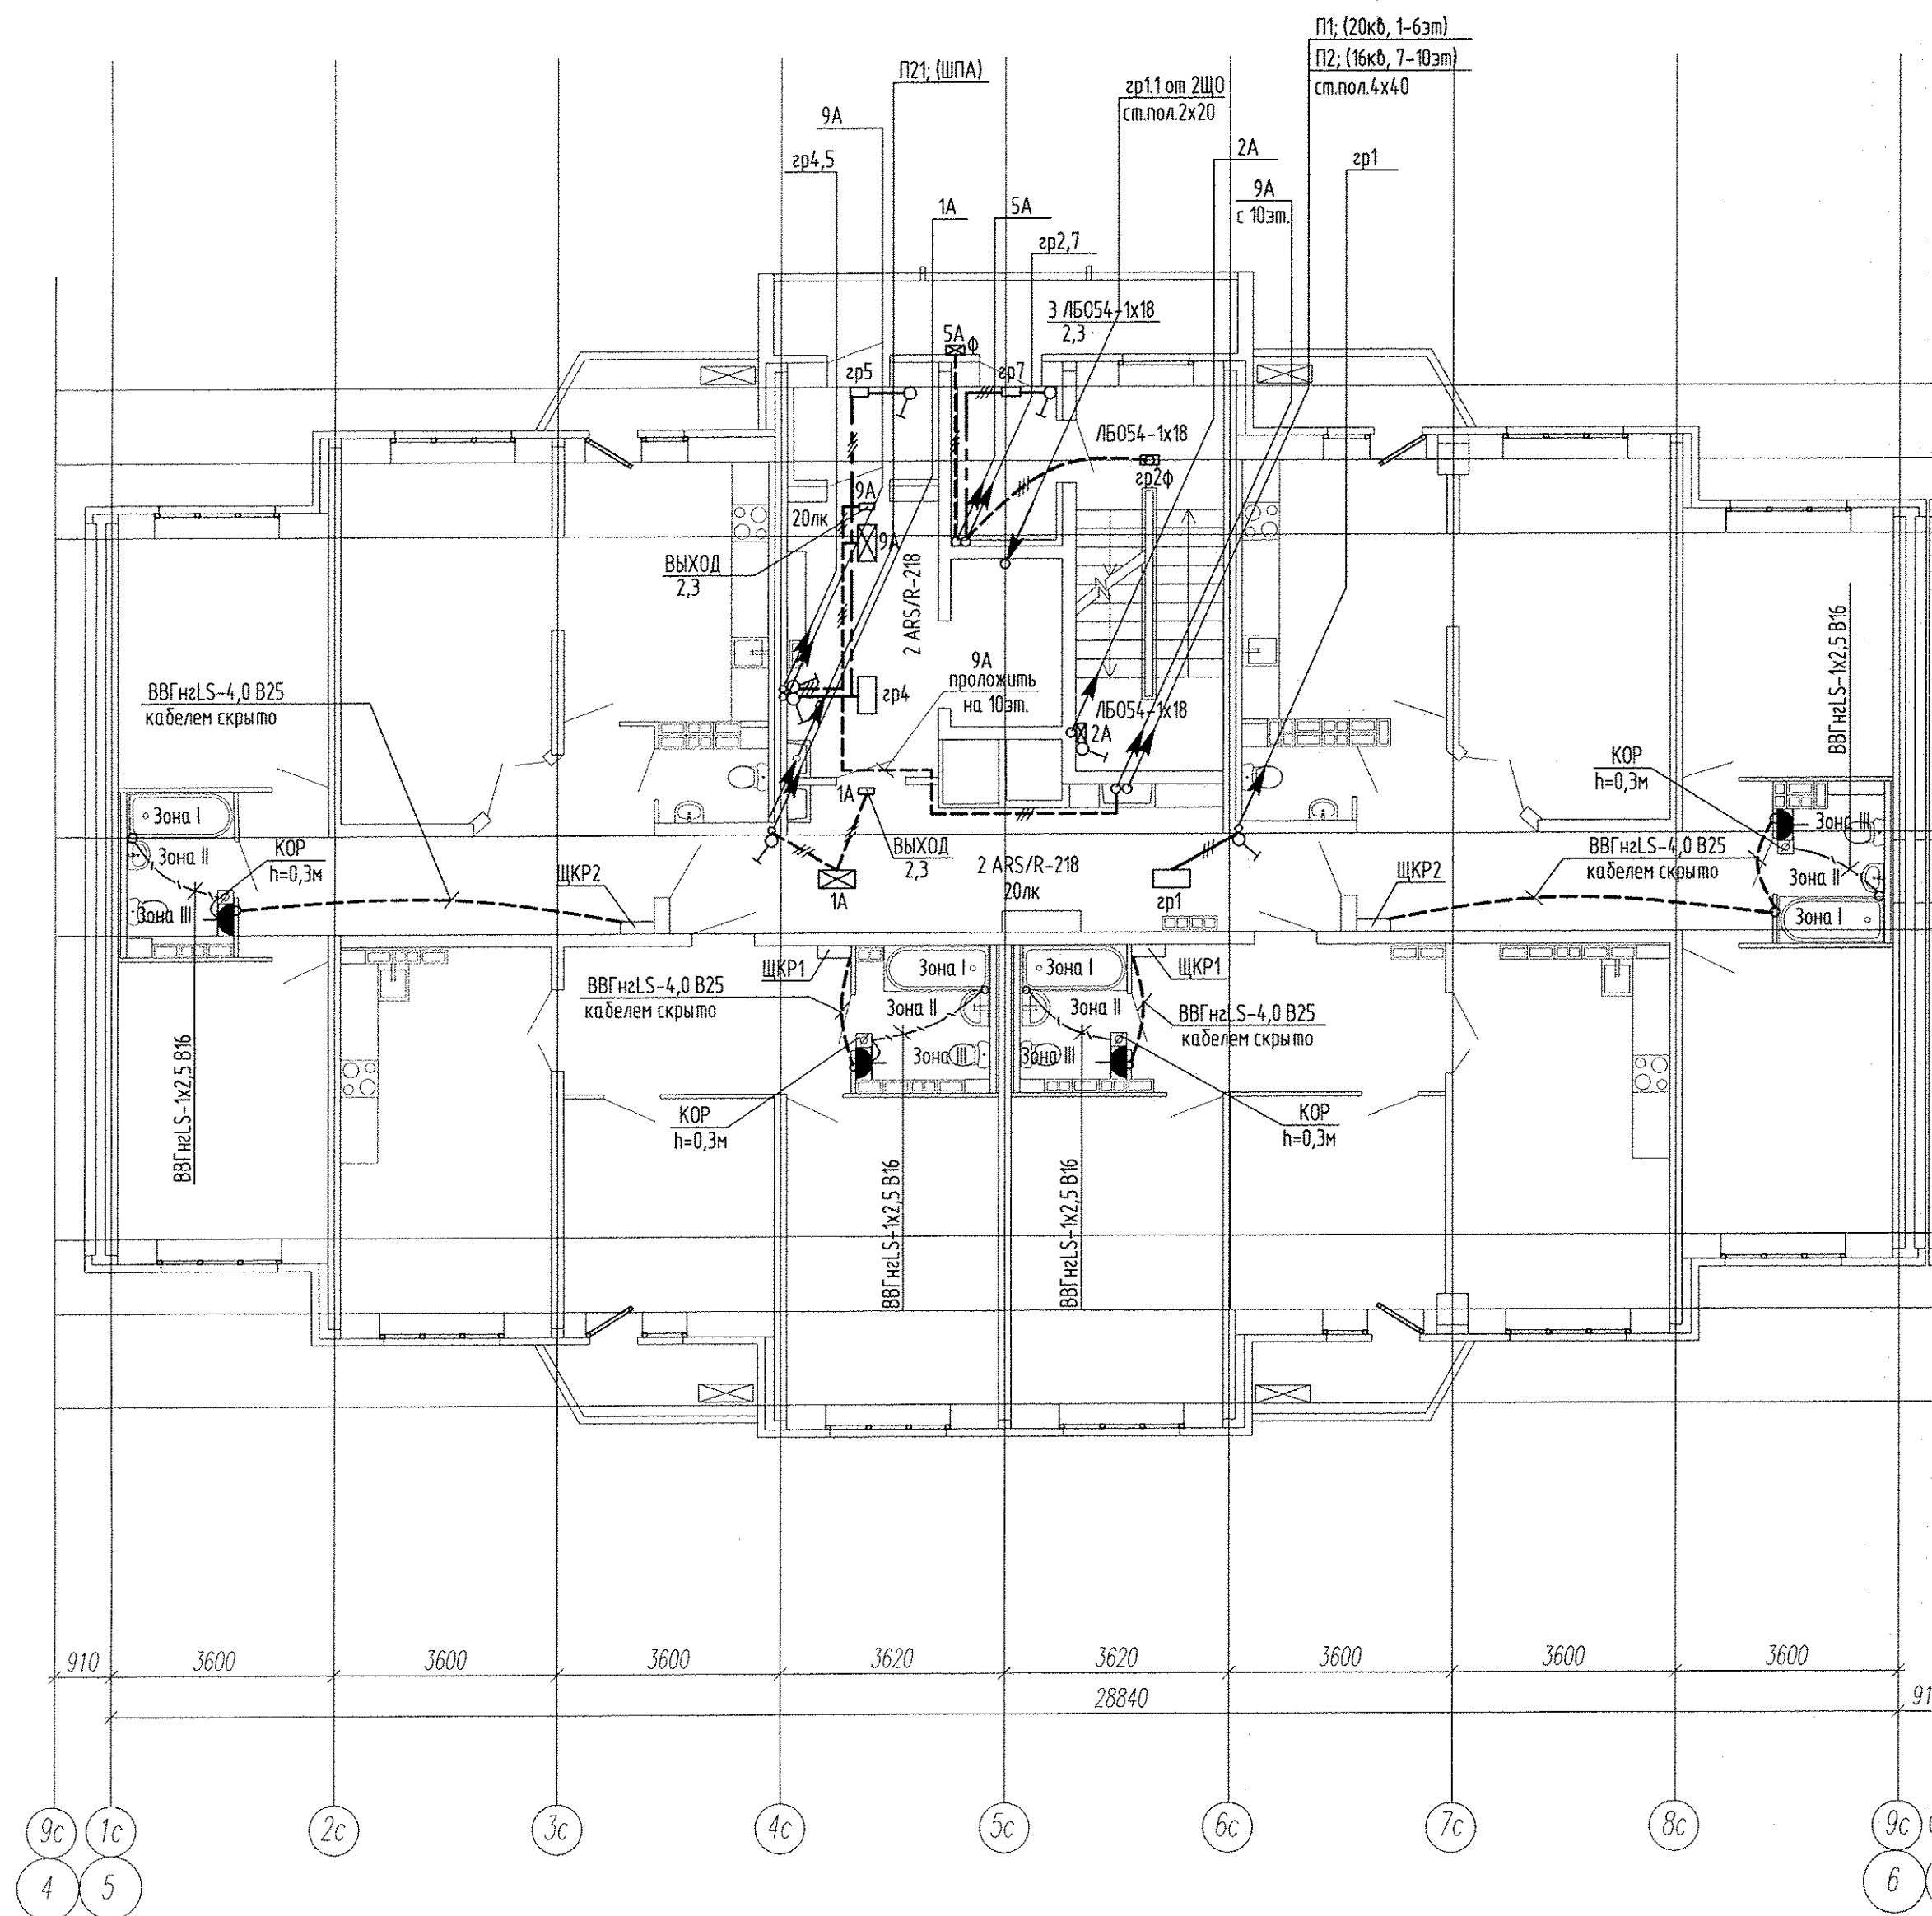

						АПУ2-134-ЗБ-ЭЛ				
						Многоэтажные жилые дома с нежилыми помещениями, встроенными детскими дошкольными учреждениями и подземными паркингами по ул.Машинная-Луганская в Октябрьском районе г.Екатеринбурга.				
Изм.	Кол.уч.	Лист	№ док.	Подпись	Дата	Жилой дом 3Б со встроенным детским дошкольным учреждением на 50 мест		Стадия	Лист	Листов
								Р	17	
Гл. спец	Гонтаренко				08.14	План 9,10 этажа секции в осях 5-6.		ЗАО "Корпорация "Атомстройкомплекс"		
Провер.	Завьялова				08.14	Расположение сетей электрооборудования				
Разраб.	Завьялова				08.14	домоуправления				
						Копировал		Формат А2		