

Экспликация помещений

Номер помещения	Наименование	Площадь м2	Кат. помещения
Общедомовые помещения			
1	Тамбуры	6,56	
2	Лифтовой холл	25,43	
3	Лестничная клетка	11,65	
4	Помещение охраны	5,86	
5	Сан.узел	2,24	
6	Электрощитовая	7,22	Д
7	Мойка уборочного инвентаря	3,64	В4
ИТОГО площадь общедомовых помещений:		62,60	
Выставочный салон N3			
9	Тамбур	5,61	
10	Выставочный зал	121,5	
11	Клаговая	9,97	В2
12	Сан.узел, мойка уборочного инвентаря	6,77	В4
ИТОГО площадь помещений вист.салона N3:		143,85	
ИТОГО общая площадь вист.салона N3:		148,7	
Выставочный салон N4			
13	Тамбур	5,95	
14	Выставочный зал	147,53	
15	Сан.узел, мойка уборочного инвентаря	5,01	В4
ИТОГО площадь помещений магазина N4:		158,49	
ИТОГО общая площадь магазина N4:		162,7	
ИТОГО площадь помещений вист.салона N4:			
ИТОГО общая площадь вист.салона N4:			

СОГЛАСОВАНО


АР	Малькова	01.13
ЭП	Смирнова	01.13
ВК	Курчатова	01.13

СОГЛАСОВАНО

СС	Чижик	02.13
----	-------	-------

Эт.	Рadiator "PURMO" панельный "Ventil Compact"	5
1	CV33-300-1800	5

Индекс предварительной настройки клапана терморегулятора

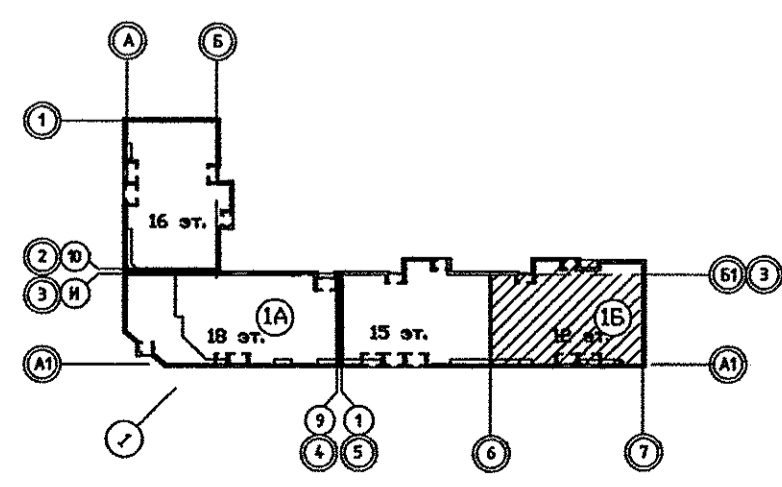

Изм.	Код.уч.	Лист	№ док.	Подпись	Дата
Гл.арх	Чиркоб				01.13
Гл.спец	Пашаева				01.13
Проверил	Пашаева				01.13
Разработал	Кинякина				01.13

АПУ.012-01Б-0В

Жилой дом переменной этажности со встроенно-пристроенными объектами общественного назначения и подземной автомобильной стоянкой в границах улиц Победы-Бакинских комиссаров-Никитина в Орджоникидзевском районе г. Екатеринбурга

СТАДИЯ	ЛИСТ	ЛИСТОВ
Р	5	

12-15-этажная блок-секция 1Б

Отопление  
План 1 этажа в осях 6-7

ЗАО КОРПОРАЦИЯ  
АТОМСТРОЙКОМПЛЕКС