
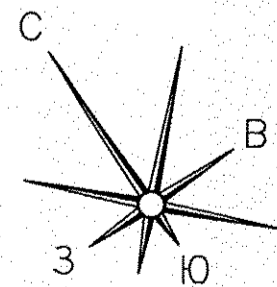
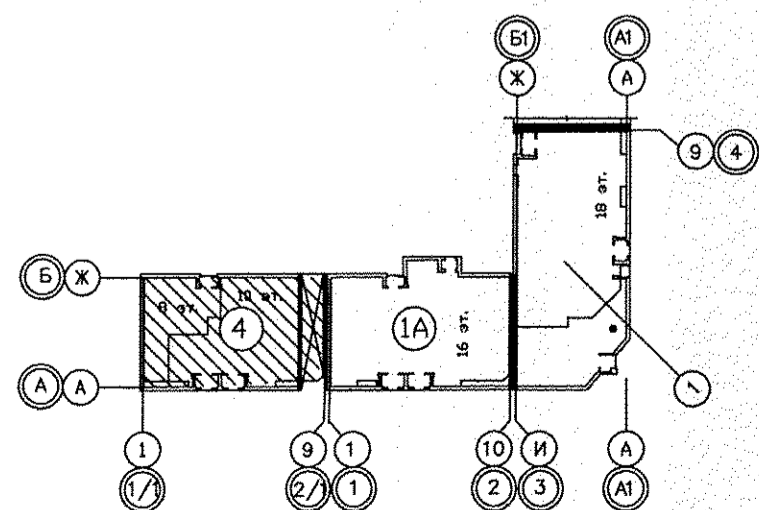


Экспликация помещений

Номер помещения	Наименование	Площадь, м2	Кат. помещения
Выставочный салон N1			
1	Выставочный зал	68,76	
2	Мойка уборочного инвентаря	1,86	
3	Уборная	2,9	
4	Помещение администрации	37,95	
5	Коридор	6,38	
6	Тамбур	5,6	
Итого:		123,45	
Общая площадь:		129,24	
Выставочный салон N2			
6	Выставочный зал	67,29	
7	Мойка уборочного инвентаря	2,3	
8	Уборная	3,11	
9	Помещение администрации	36,09	
10	Гардеробная	3,89	
11	Коридор	4,56	
12	Тамбур	5,6	
Итого:		122,84	
Общая площадь:		129,3	
Общедомовые помещения			
13	Лифтовой холл	27,51	
14	Лестничная клетка	19,2	
15	Комната охраны	4,38	
16	Уборная охраны	2,15	
17	Мойка уборочного инвентаря	2,88	
18	Электрощитовая	7,16	
19	Коридор	14,49	
20	Тамбур	3,38	
ИТОГО площадь общедомовых помещений:		66,35	

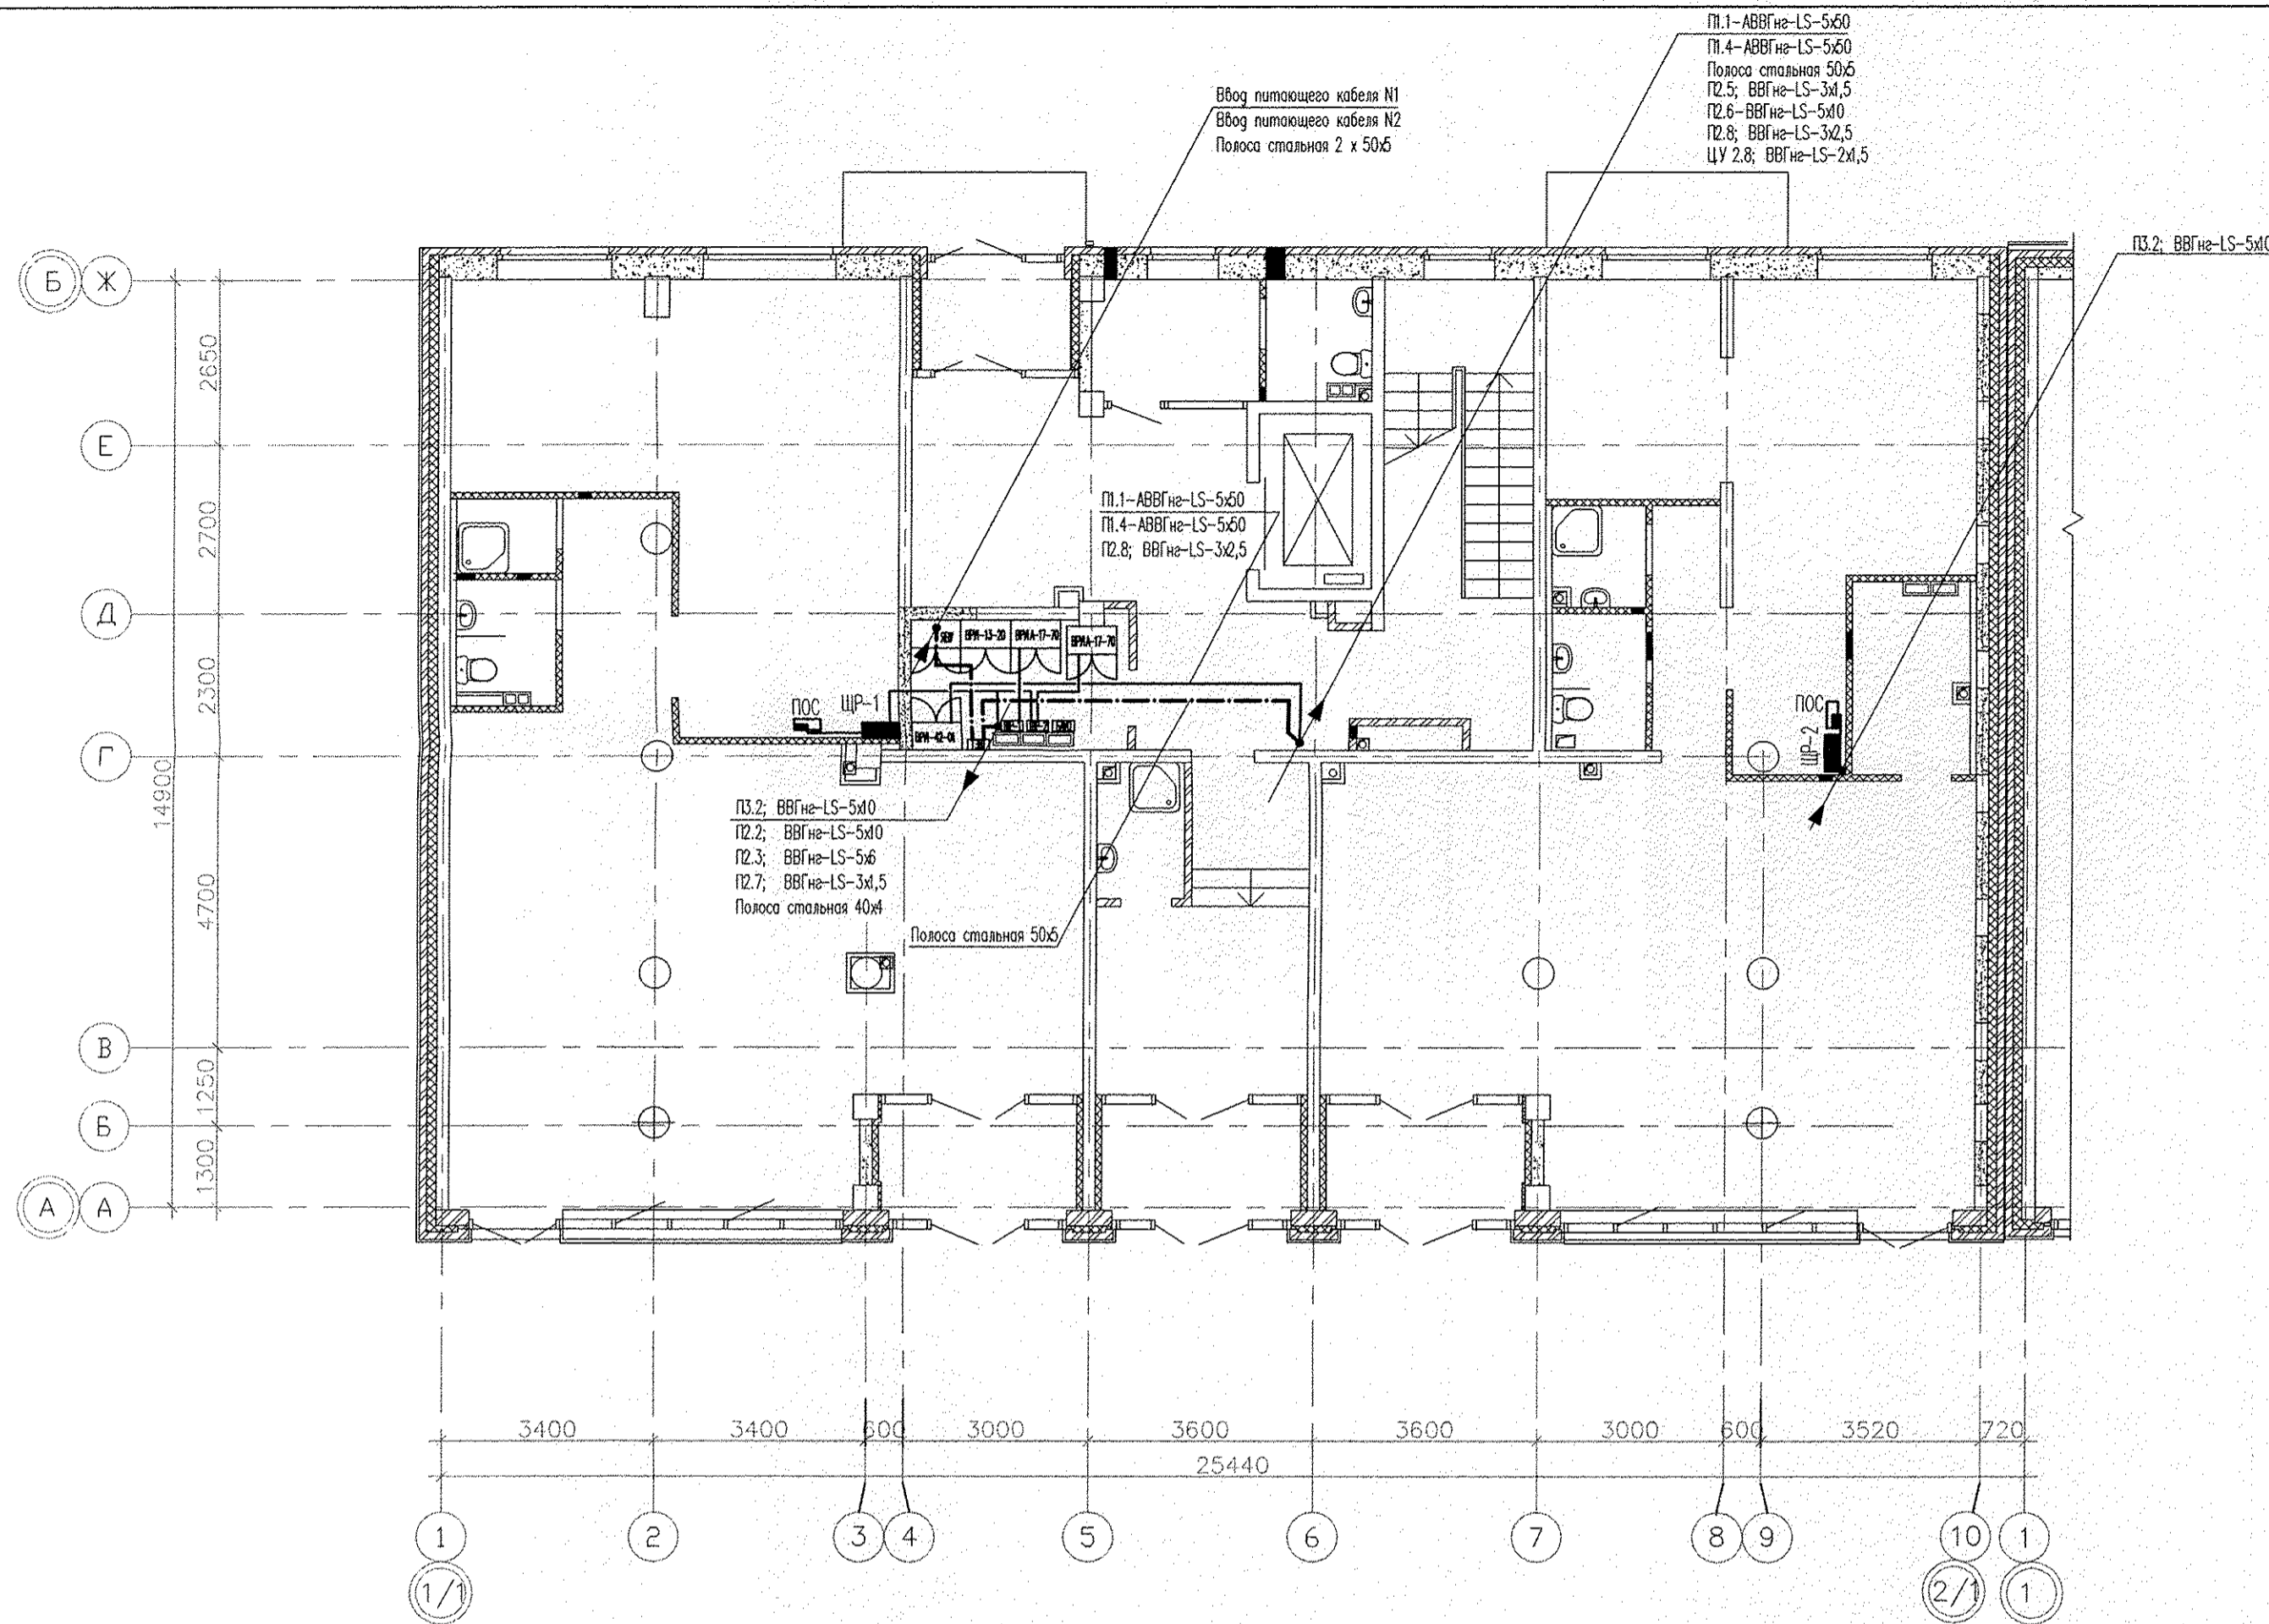

СОГЛАСОВАНО
 Решительная
 04.15
 04.15
 04.15
 ПАШЕВ
 ЧИЖИК
 КОШЕВ
 ОБ
 СС
 АР
 Взам. инв. №
 Подпись и дата
 Инв. № подл.
 ГАП Чирков 04.15

АПУ.033-01В-ЭЛ					
Жилой дом переменной этажности со встроенно-пристроенными объектами общественного назначения и подземной обводной канализации в границах улиц Победы-Бакинских комиссаров-Никитина в Орджоникидзевском районе г. Екатеринбург. Блок-секция 1В					
Изм.	Колуч.	Лист	№ док.	Подпись	Дата
Разраб.	Кокоулин	1	04.15	<i>Кок</i>	04.15
Проверил	Бунтури	1	04.15	<i>Бун</i>	04.15
Глав. спец.	Бодрова	1	04.15	<i>Бод</i>	04.15
8-10-этажная блок-секция			Стадия	Лист	Листов
			Р	14	
План 1 этажа. Расположение электрических сетей					
Формат А2					