


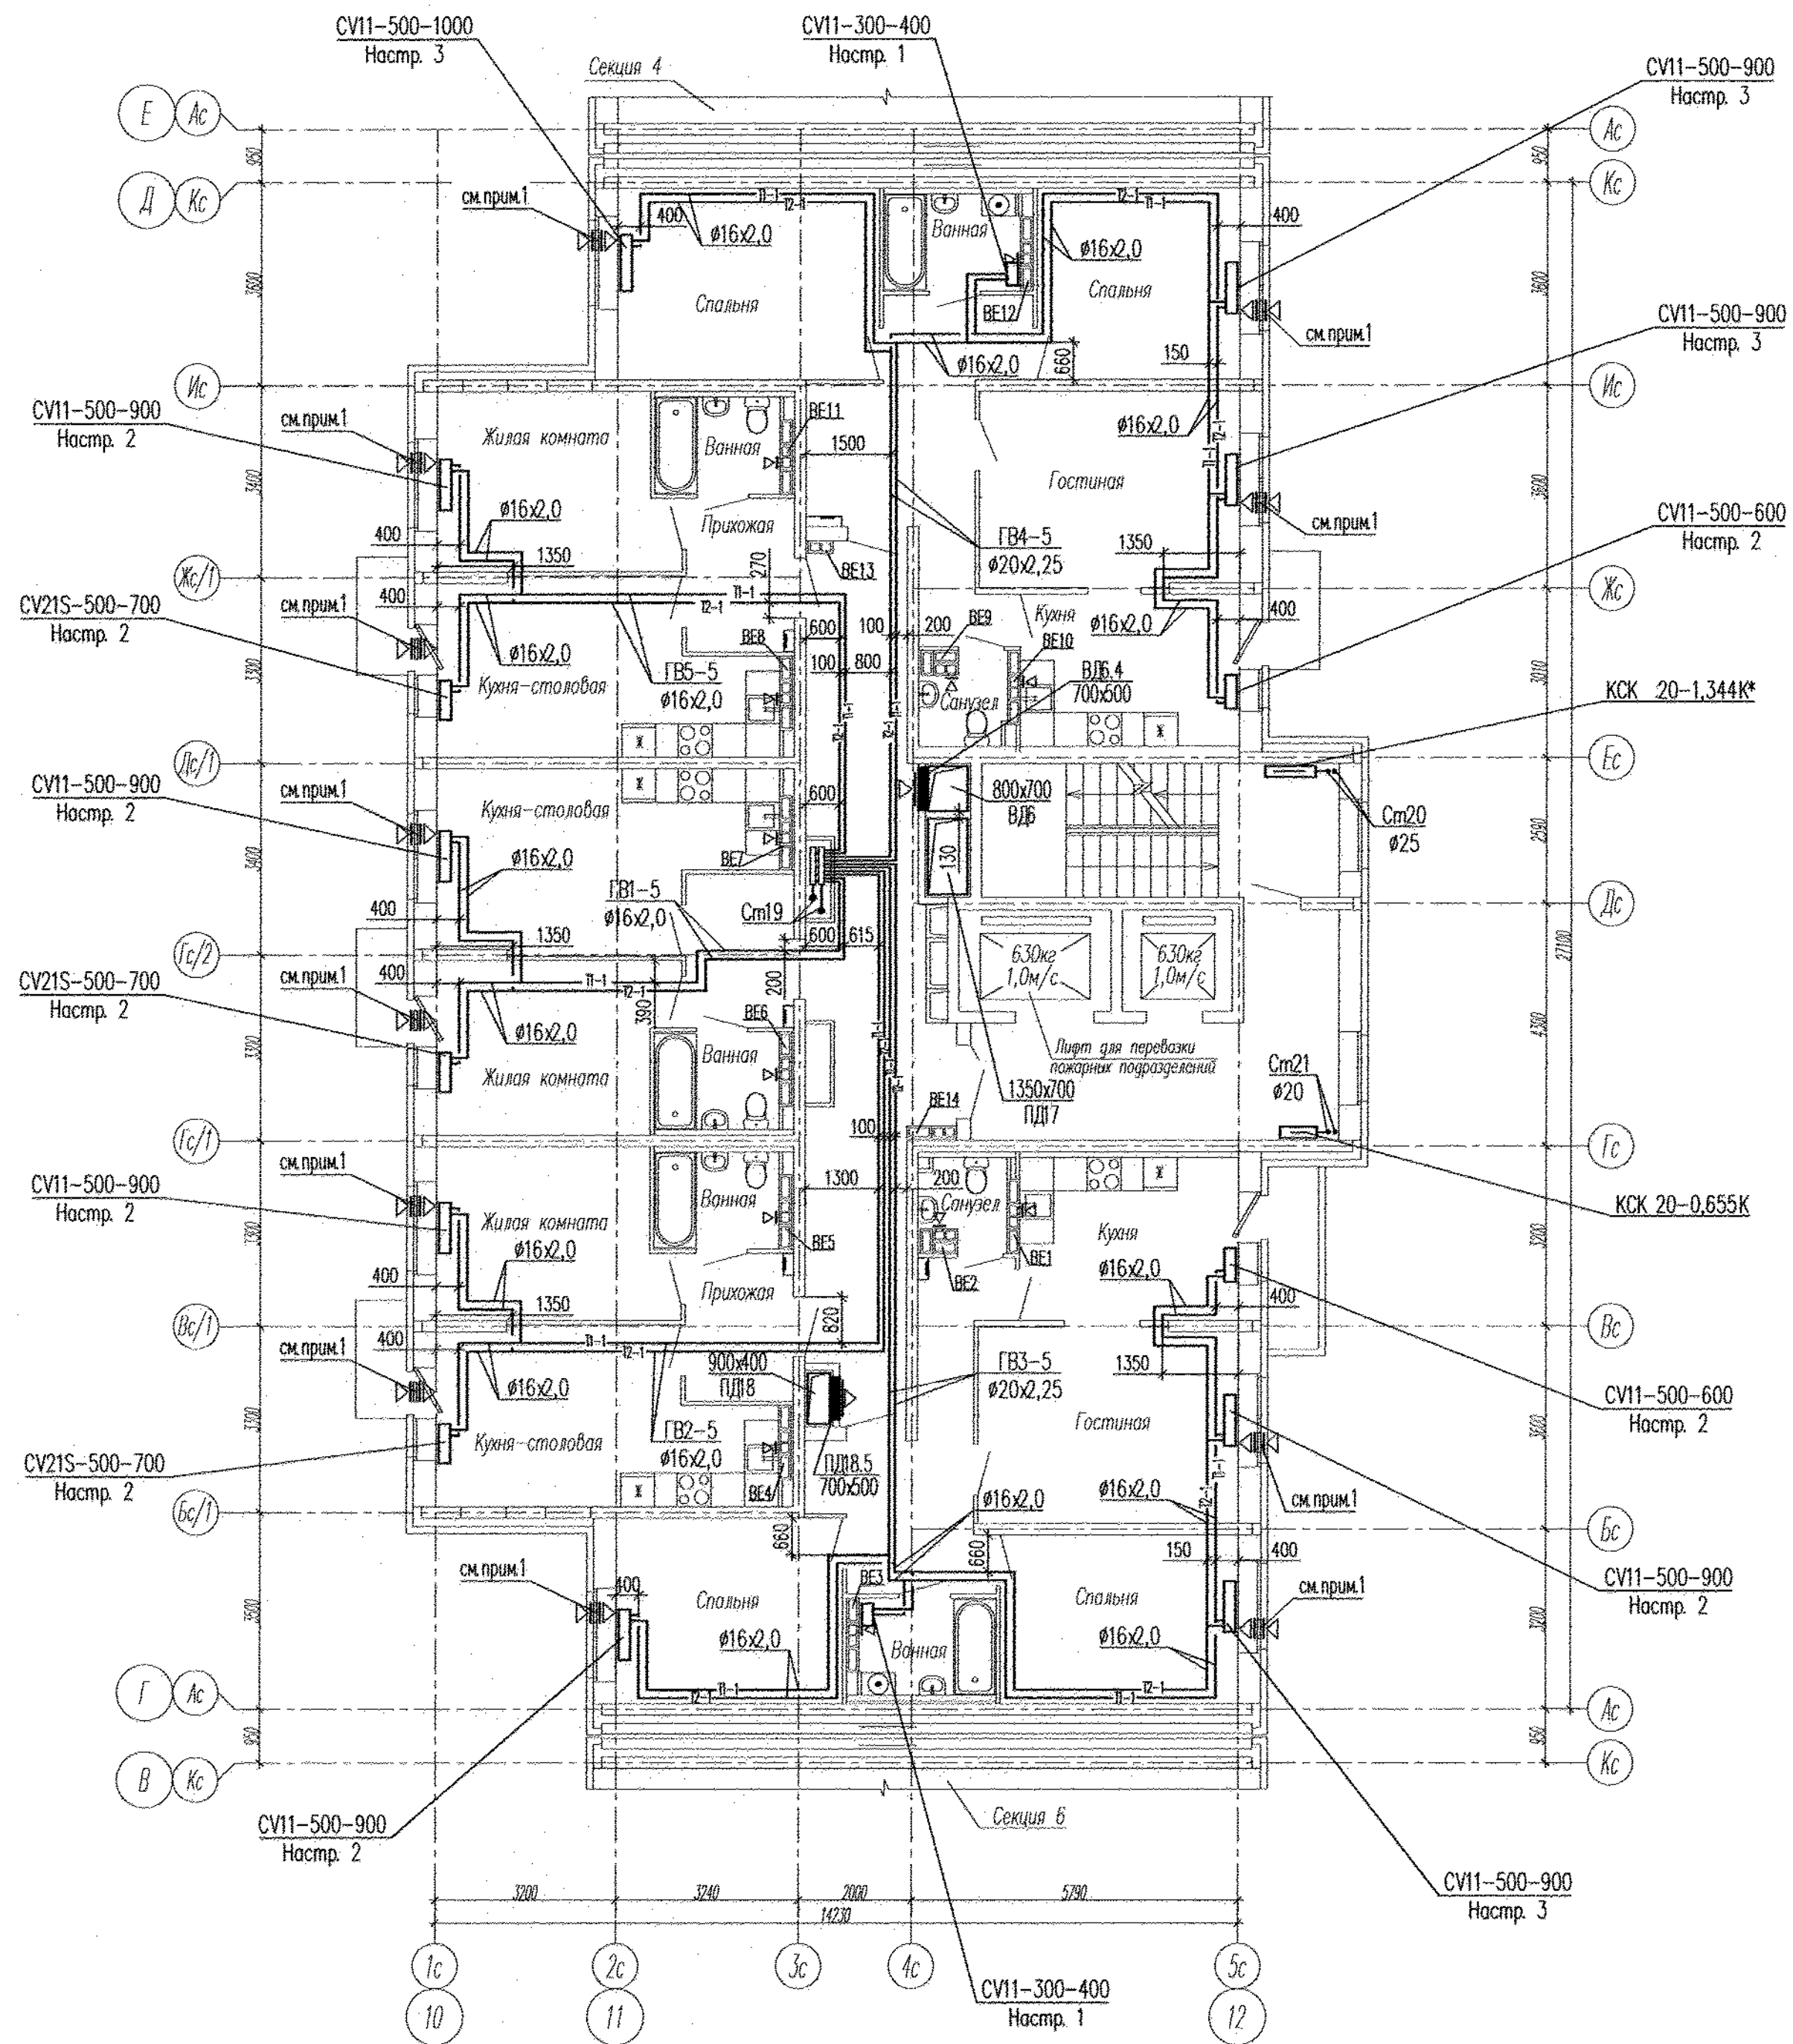

Примечание:
1. В вентканалах установить решетки ВР 120х200(н);
2. В верхний импост открываемой створки окна и балконной двери в жилых комнатах установить приточные клапаны Air-Box Comfort.

АПВ2-148-16.5-02-0В					
Жилой дом с нежилыми помещениями общественного назначения по ул. Тенистой в Верх-Исетском районе г. Екатеринбург					
Изм.	Кол.уч.	Лист	№ док.	Подпись	Дата
Разработал	Микитюк	10.11.16.			
Проверил	Яковлева	10.11.16.			
Гл. спец.	Ашихмин	10.11.16.			
Н. контр.	Кармазина	10.11.16.			
Жилой дом 2 этап строительства Секция 5				Стадия	Лист
				Р	7
План 5 этажа				3А0 "Корпорация "Атомстройкомплекс"	