
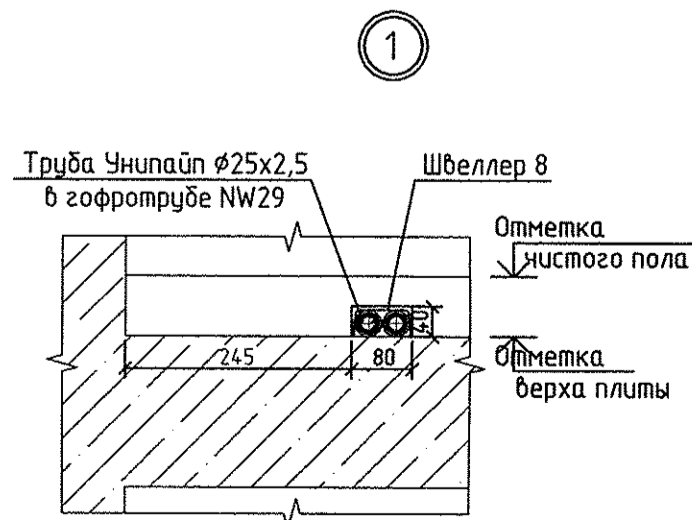



Экспликация помещений

Номер помещения	Наименование	Площадь, м2	Кат. помещения
Помещения квартир			
1	Гостиная	71,84	
2	Спальная	56,18	
3	Кухня	57,71	
4	Прихожая	34,32	
5	Коридор	9,86	
6	Сан.узел	8,87	
7	Ванная	17,72	
8	Балкон	16,50	
	Итого	273,00	
Общедомовые помещения			
10	Лифтовой холл	5,27	
11	Незадымляемая лестничная клетка	15,64	
12	Межквартирный коридор	22,99	
13	Тамбуры	5,12	
14	Переходная лоджия	4,53	
ИТОГО	площадь общедомовых помещений	53,55	

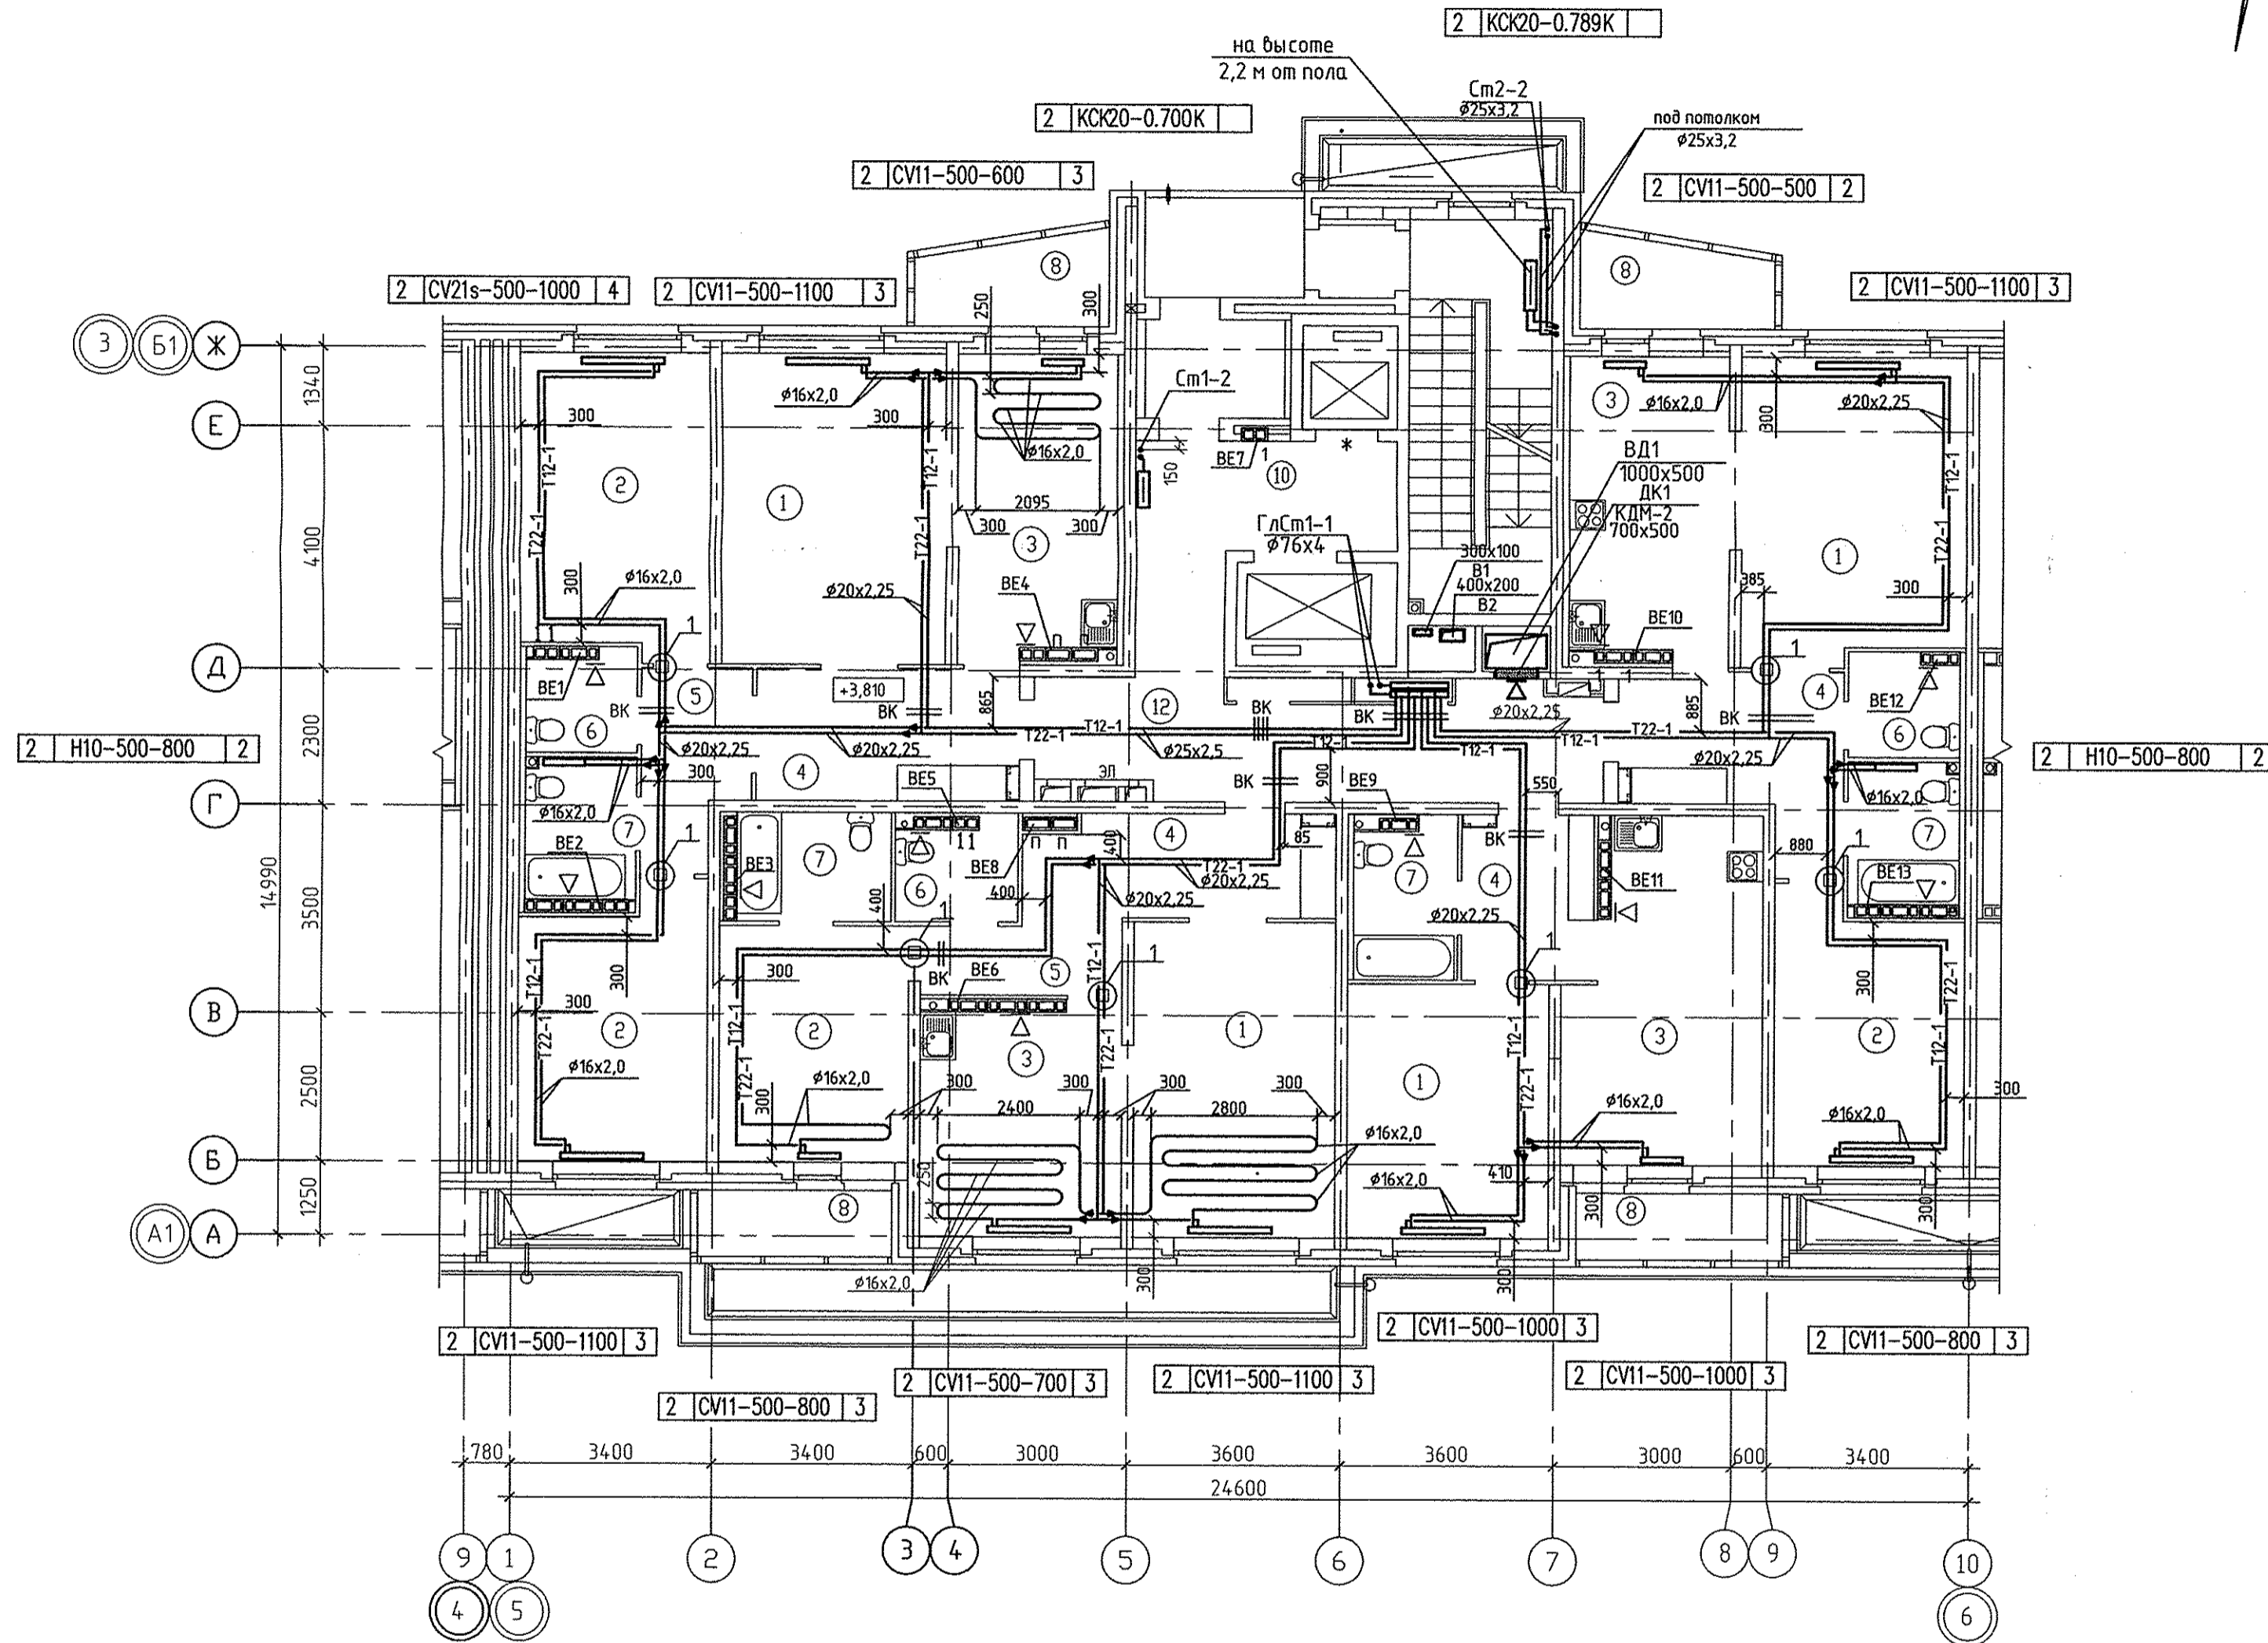

Эт.	Радиатор "PURMO" панельный "Ventil Compact"	4
2	CV21s-500-1000	4

Индекс предварительной настройки клапана терморегулятора

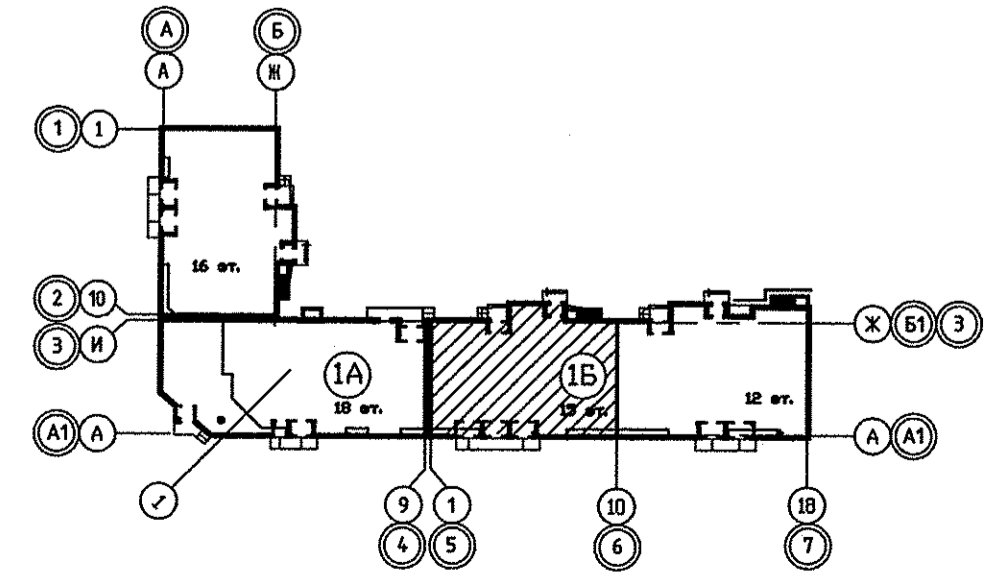

Примечание
1. Тип решеток не указанных на плане принять РВП-3 120x200 по ГОСТ 13448-82.

АПУ.012-01Б-0В							
Жилой дом переменной этажности со встроенно-пристроенными объектами общественного назначения и подземной автостоянкой в границах улиц Победы-Бакинских комиссаров-Никитина в Орджоникидзевском районе г. Екатеринбурга							
Изм.	Кол.ч.	Лист	№ док.	Подпись	Дата		
12-15-этажная блок-секция 1Б					СТАДИЯ	ЛИСТ	ЛИСТОВ
					Р	8	
Гл.арх.	Чирков				01.13		
Гл.спец.	Пашаева				01.13		
Проверил	Пашаева				01.13		
Разработал	Кинякина				01.13		
План 2 этажа в осях 5-6						ЗАО КОРПОРАЦИЯ АТОМСТРОЙКОМПЛЕКС	
ФОРМАТ А2							

СОГЛАСОВАНО
 Чирков
 02.13
 01.13

СОГЛАСОВАНО
 Малкова
 Смирнова
 Курякова
 02.13
 01.13

Взам. инв.л.
 Эл
 ВК

Подпись и дата
 Инв.л. подл.