
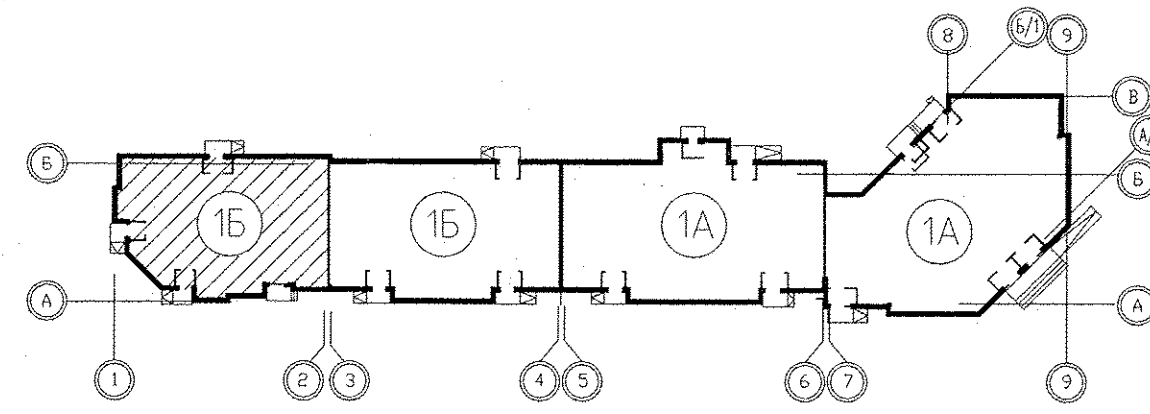


Экспликация помещений

Номер помещения	Наименование	Площадь м2	Кат. помещения
<b>Выставочный салон-магазин N5</b>			
1	Тамбур	4,01	
2	Выставочно-торговый зал	122,15	
3	Санузел с мойкой уборочного инвентаря	5,76	
Итого площадь салона-магазина N1 :		131,92	
Итого общая площадь салона-магазина N1 : (по внутренним границам нар.стен)		134,00	
<b>Офис УК</b>			
1	Тамбур	3,36	
2	Вестибюль	13,72	
3	Рабочие помещения	33,69	
4	Коридор	16,98	
5	Гардеробная	4,46	
6	Санузел с мойкой уборочного инвентаря	2,98	
Итого площадь офиса N1 :		75,19	
Итого общая площадь офиса N1 : (по внутренним границам нар.стен)		79,00	
<b>Общедомовые помещения</b>			
1	Тамбур	3,77	
2	Вестибюль	8,66	
3	Лифтовой холл	17,21	
4	Помещение охраны	5,80	
5	Санузел	1,63	
5а	Мойка уборочного инвентаря	1,73	
6	Электрощитовая	9,36	
7	Лестничная клетка	13,63	
Итого (общедомовые помещения):		61,79	

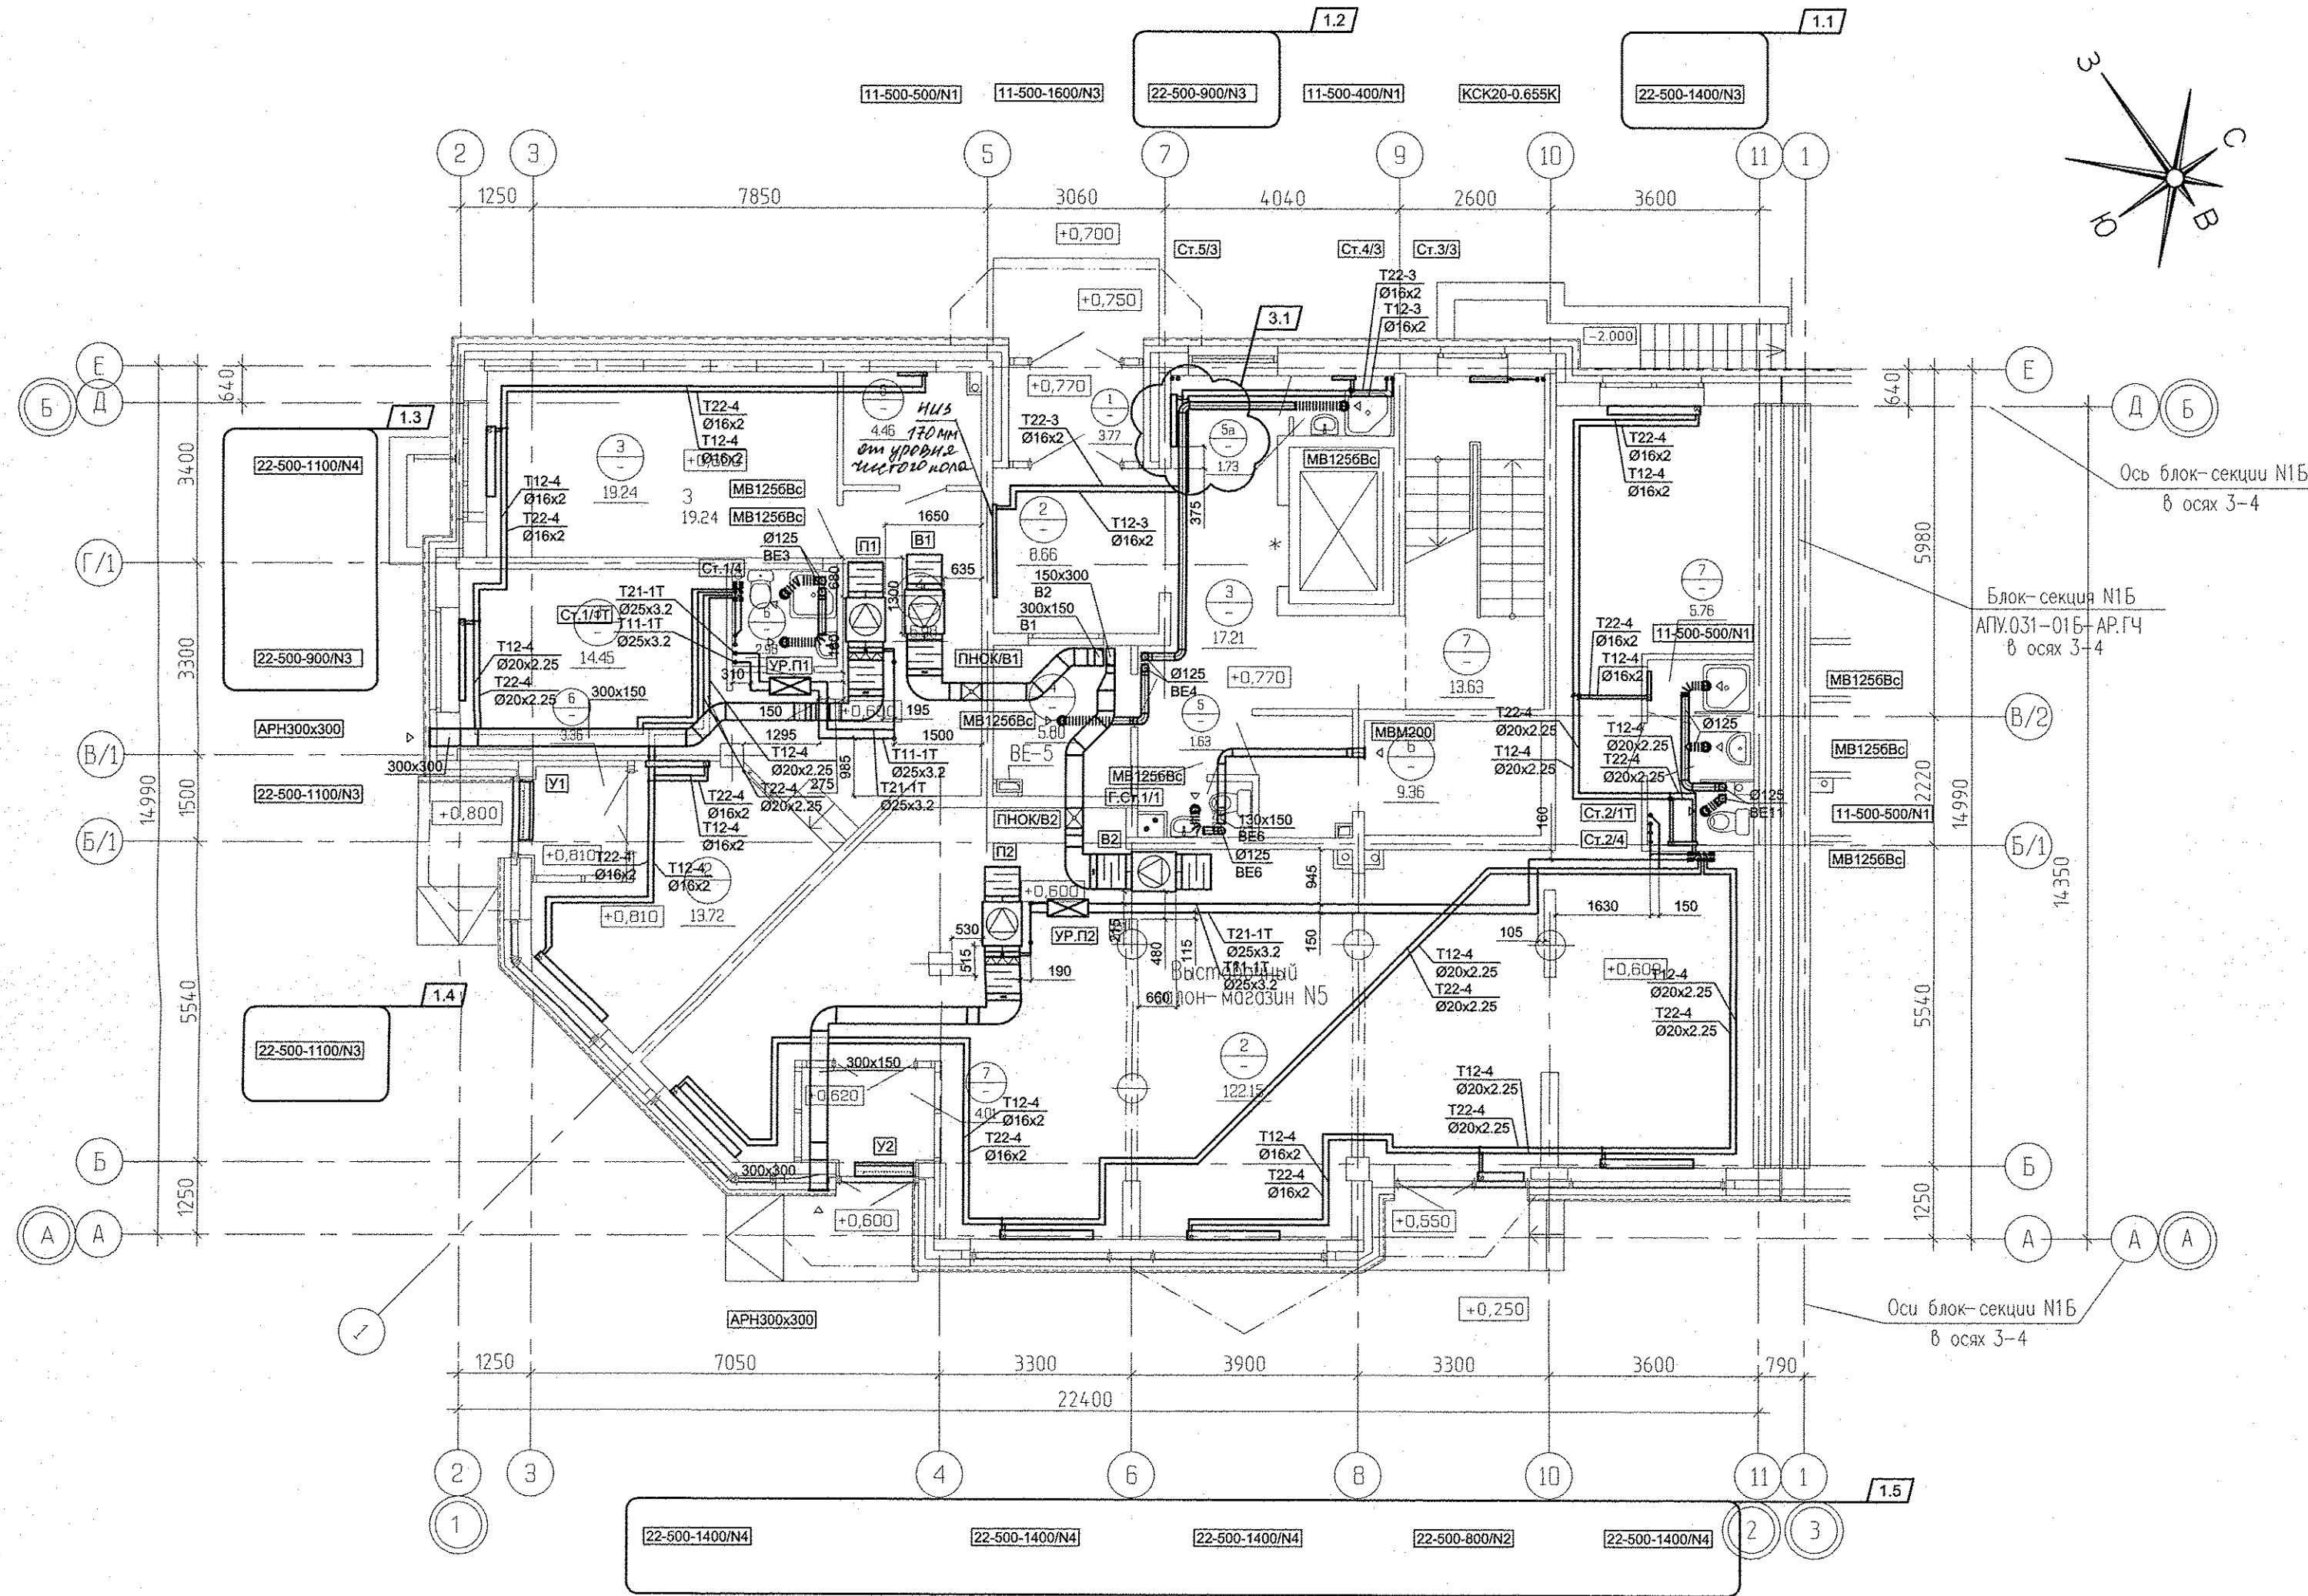

1. N - Настройка встроенной вентиляционной вставки.  
2. От стен, ось трубы на 250мм.

Изм.				Дата		АПУ.031-01Б-ОВ		
3	1	-	177-16	09.16		Жилой комплекс со встроенными объектами общественного назначения и подземной автостоянкой в квартале улиц Бакинских Комиссаров-Калинина-Уральских рабочих-пер.Сосновый в Орджоникидзевском районе г. Екатеринбурга		
1	5	-	177-16	07.16				
Изм.	Кол.уч.	Лист	Надок.	Подпись	Дата	Стадия	Лист	Листов
Разработал	Попов			<i>[Signature]</i>	06.16	Пусковой комплекс 1 Многосекционный жилой дом №1 9-10-этажная блок-секция 1Б	Р	4
Проверил	Гущин			<i>[Signature]</i>	06.16			
Гл.Спец.	Гущин			<i>[Signature]</i>	06.16			
ГАП	Чирков			<i>[Signature]</i>	06.16			
План 1 этажа в осях 1-2						ЗАКОРПОРАЦИЯ <b>АТОМСТРОЙКОМПЛЕКС</b>		

06.16	Решетникова	06.16	Взам. инв. №
06.16	Бодрова	06.16	Подпись и дата
06.16	Сулык	06.16	Имя № подл.
БК	ЭС	АР	