

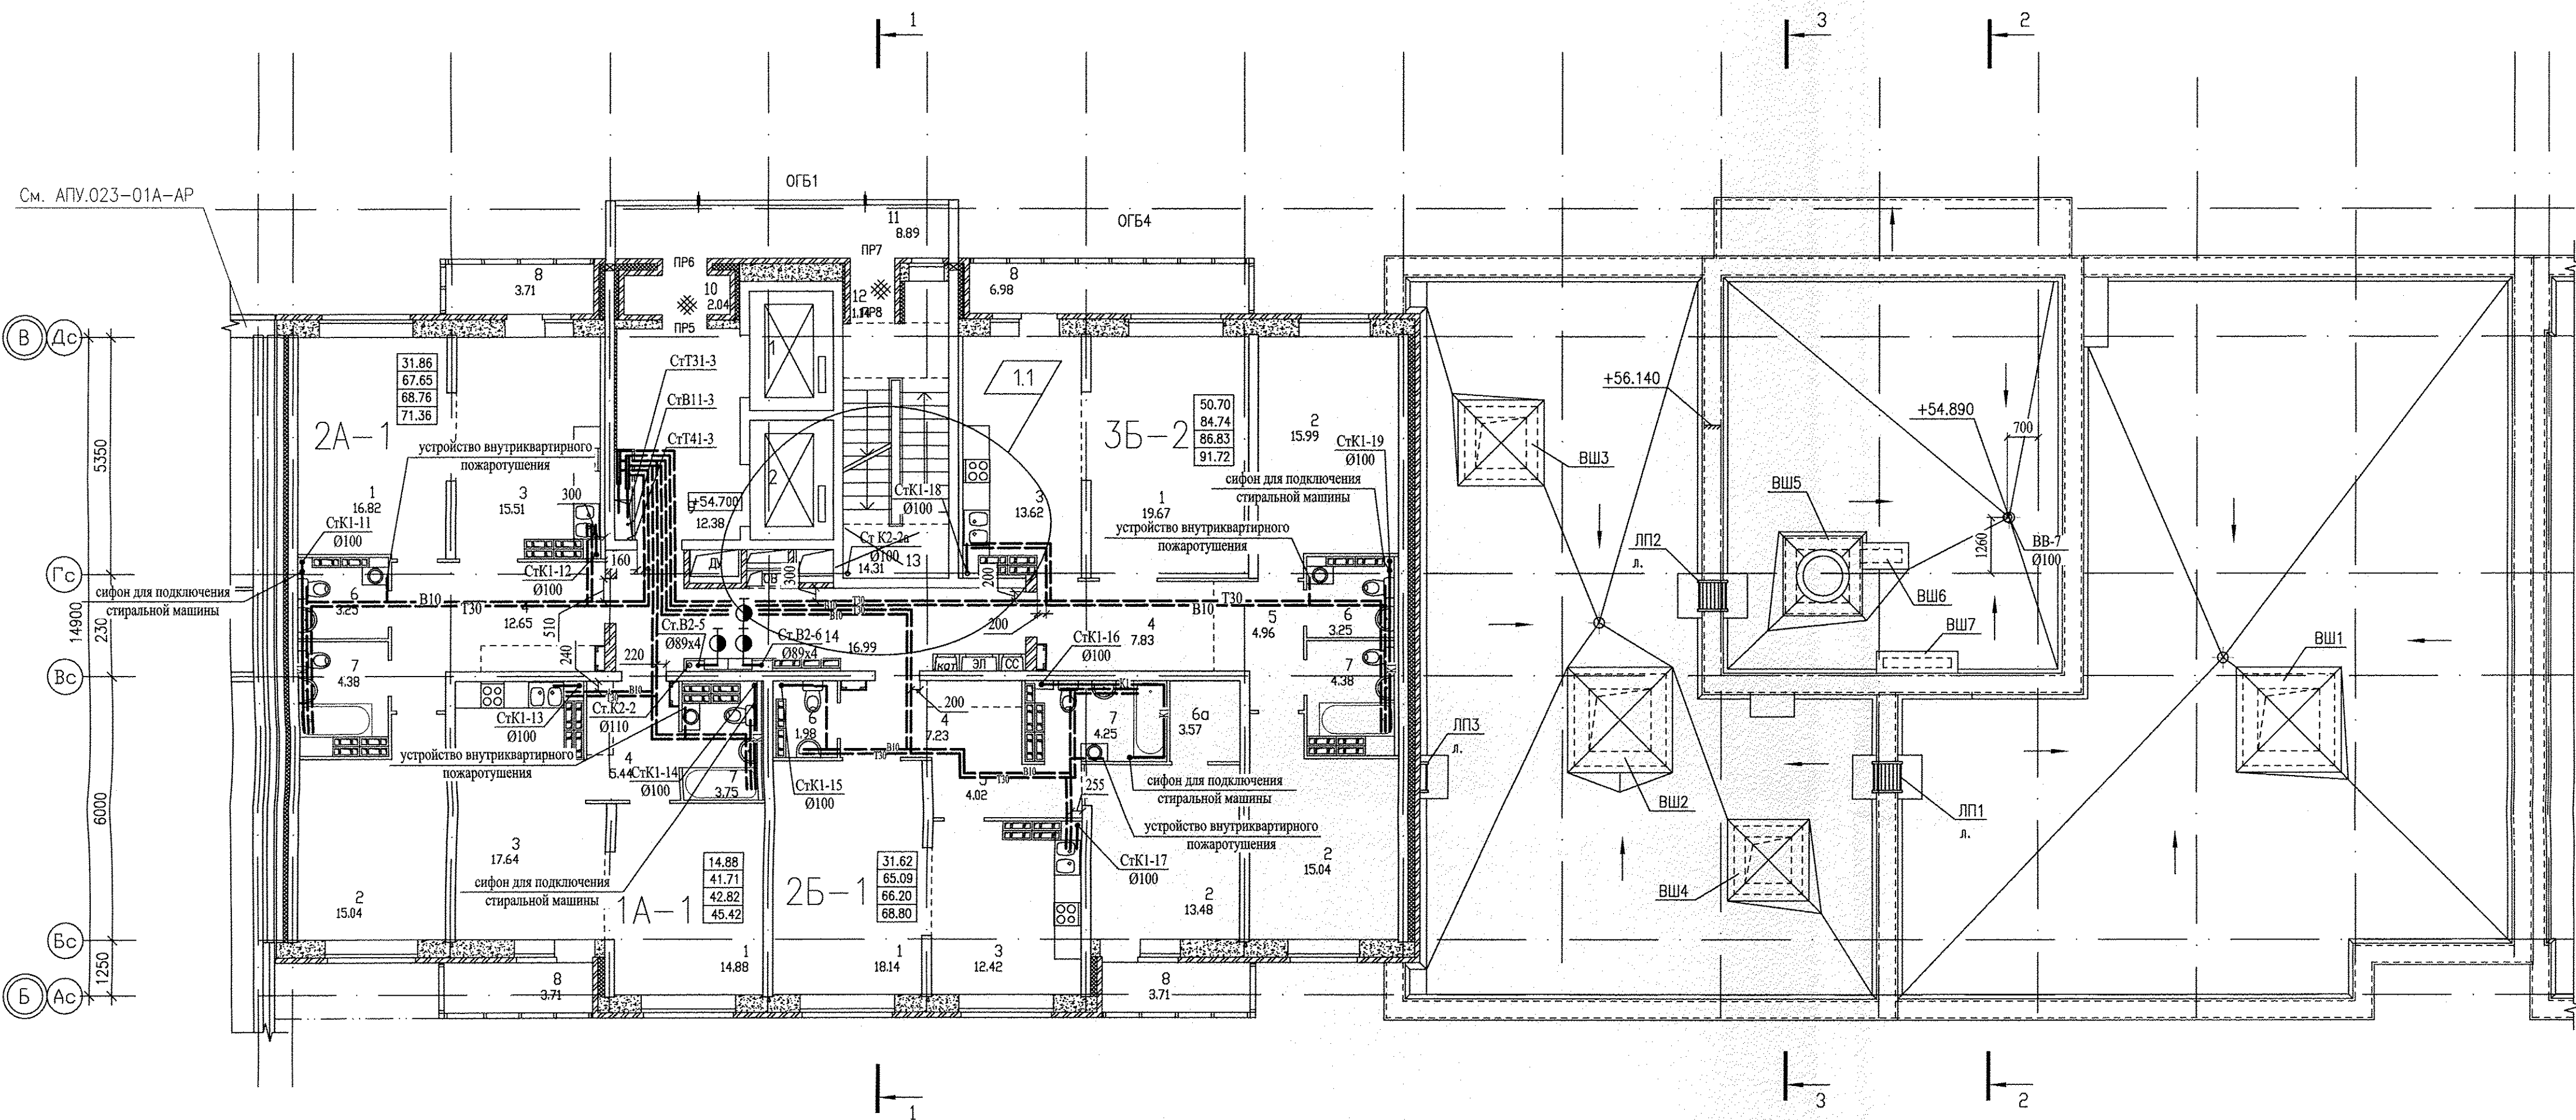
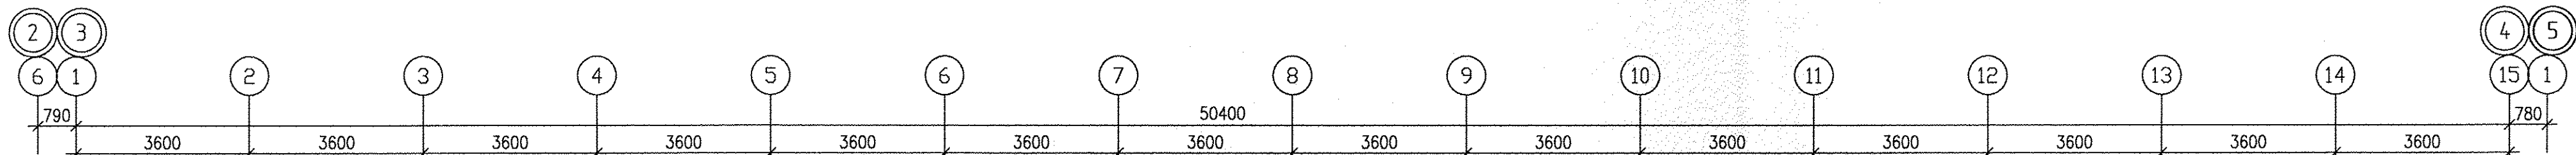


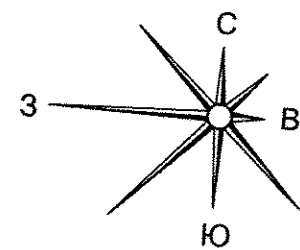

См. АПУ.023-01А-АР

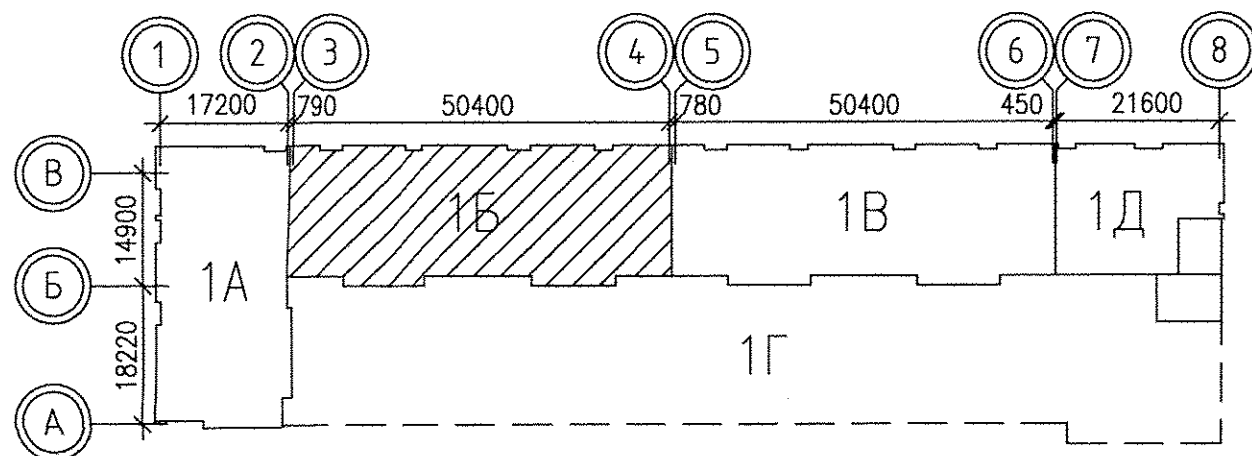

ЭКСПЛИКАЦИЯ ПОМЕЩЕНИЙ

Номер помеще-ния	Наименование	Площадь, м2	Кат. помеще-ния
Помещения квартир			
1	Гостиная	69.51	
2	Спальня	59.55	
3	Кухня	59.19	
4	Прихожая	33.15	
5	Коридор	8.98	
6	Санузел	8.48	
6а	Гардеробная	3.57	
7	Ванная	16.76	
8	Балкон	14.40	
8а	Лоджия	7.90	
Итого:		281.49	
Общедомовые помещения			
9	Лифтовой холл	12.38	
10	Тамбур	2.04	
11	Переходная лоджия	8.89	
12	Тамбур	1.14	
13	Лестничная клетка	14.31	
14	Коридор	16.99	
Итого:		55.75	

						АПУ.023-01Б-ВК		
1	1	-	46-15	<i>Росин</i>	03.15	Жилой дом со встроенно-пристроенными помещениями общественного назначения, подземно-наземным паркингом по ул. Индустриц, 104 в Орджоникидзевском районе г. Екатеринбурга		
Изм.	Кол.уч.	Лист	№ док	Подпись	Дата			
						21-16-этажная блок-секция 1Б		
						Стадия	Лист	Листов
						Р	9	
						План 19 этажа. М1:100		
Глав. спец.	Решетникова		<i>Росин</i>	11.14				
Проверил	Решетникова		<i>Росин</i>	11.14				
						АО «КОРПОРАЦИЯ АТОМСТРОЙКОМПЛЕКС»		