


Экспликация помещений


Номер помещения	Наименование	Площадь, м ²	Кат. помещения
Общедомовые помещения			
1	Тамбуры	6,56	
2	Лифтовой холл	25,43	
3	Лестничная клетка	11,65	
4	Помещение охраны	5,86	
5	Сан.узел	2,24	
6	Электрощитовая	7,22	Д
7	Мойка уборочного инвентаря	3,64	В4
ИТОГО площадь общедомовых помещений:		62,60	
Выставочный салон N3			
9	Тамбур	5,61	
10	Выставочный зал	121,5	
11	Техническое помещение	9,97	В2
12	Сан.узел, мойка уборочного инвентаря	6,77	В4
ИТОГО площадь помещений выст.салона N3:		143,85	
ИТОГО общая площадь выст.салона N3:		148,7	
Выставочный салон N4			
13	Тамбур	5,95	
14	Выставочный зал	147,53	
15	Сан.узел, мойка уборочного инвентаря	5,01	В4
ИТОГО площадь помещений магазина N4:		158,49	
ИТОГО общая площадь магазина N4:		162,7	
ИТОГО площадь помещений выст.салона N4:			
ИТОГО общая площадь выст.салона N4:			

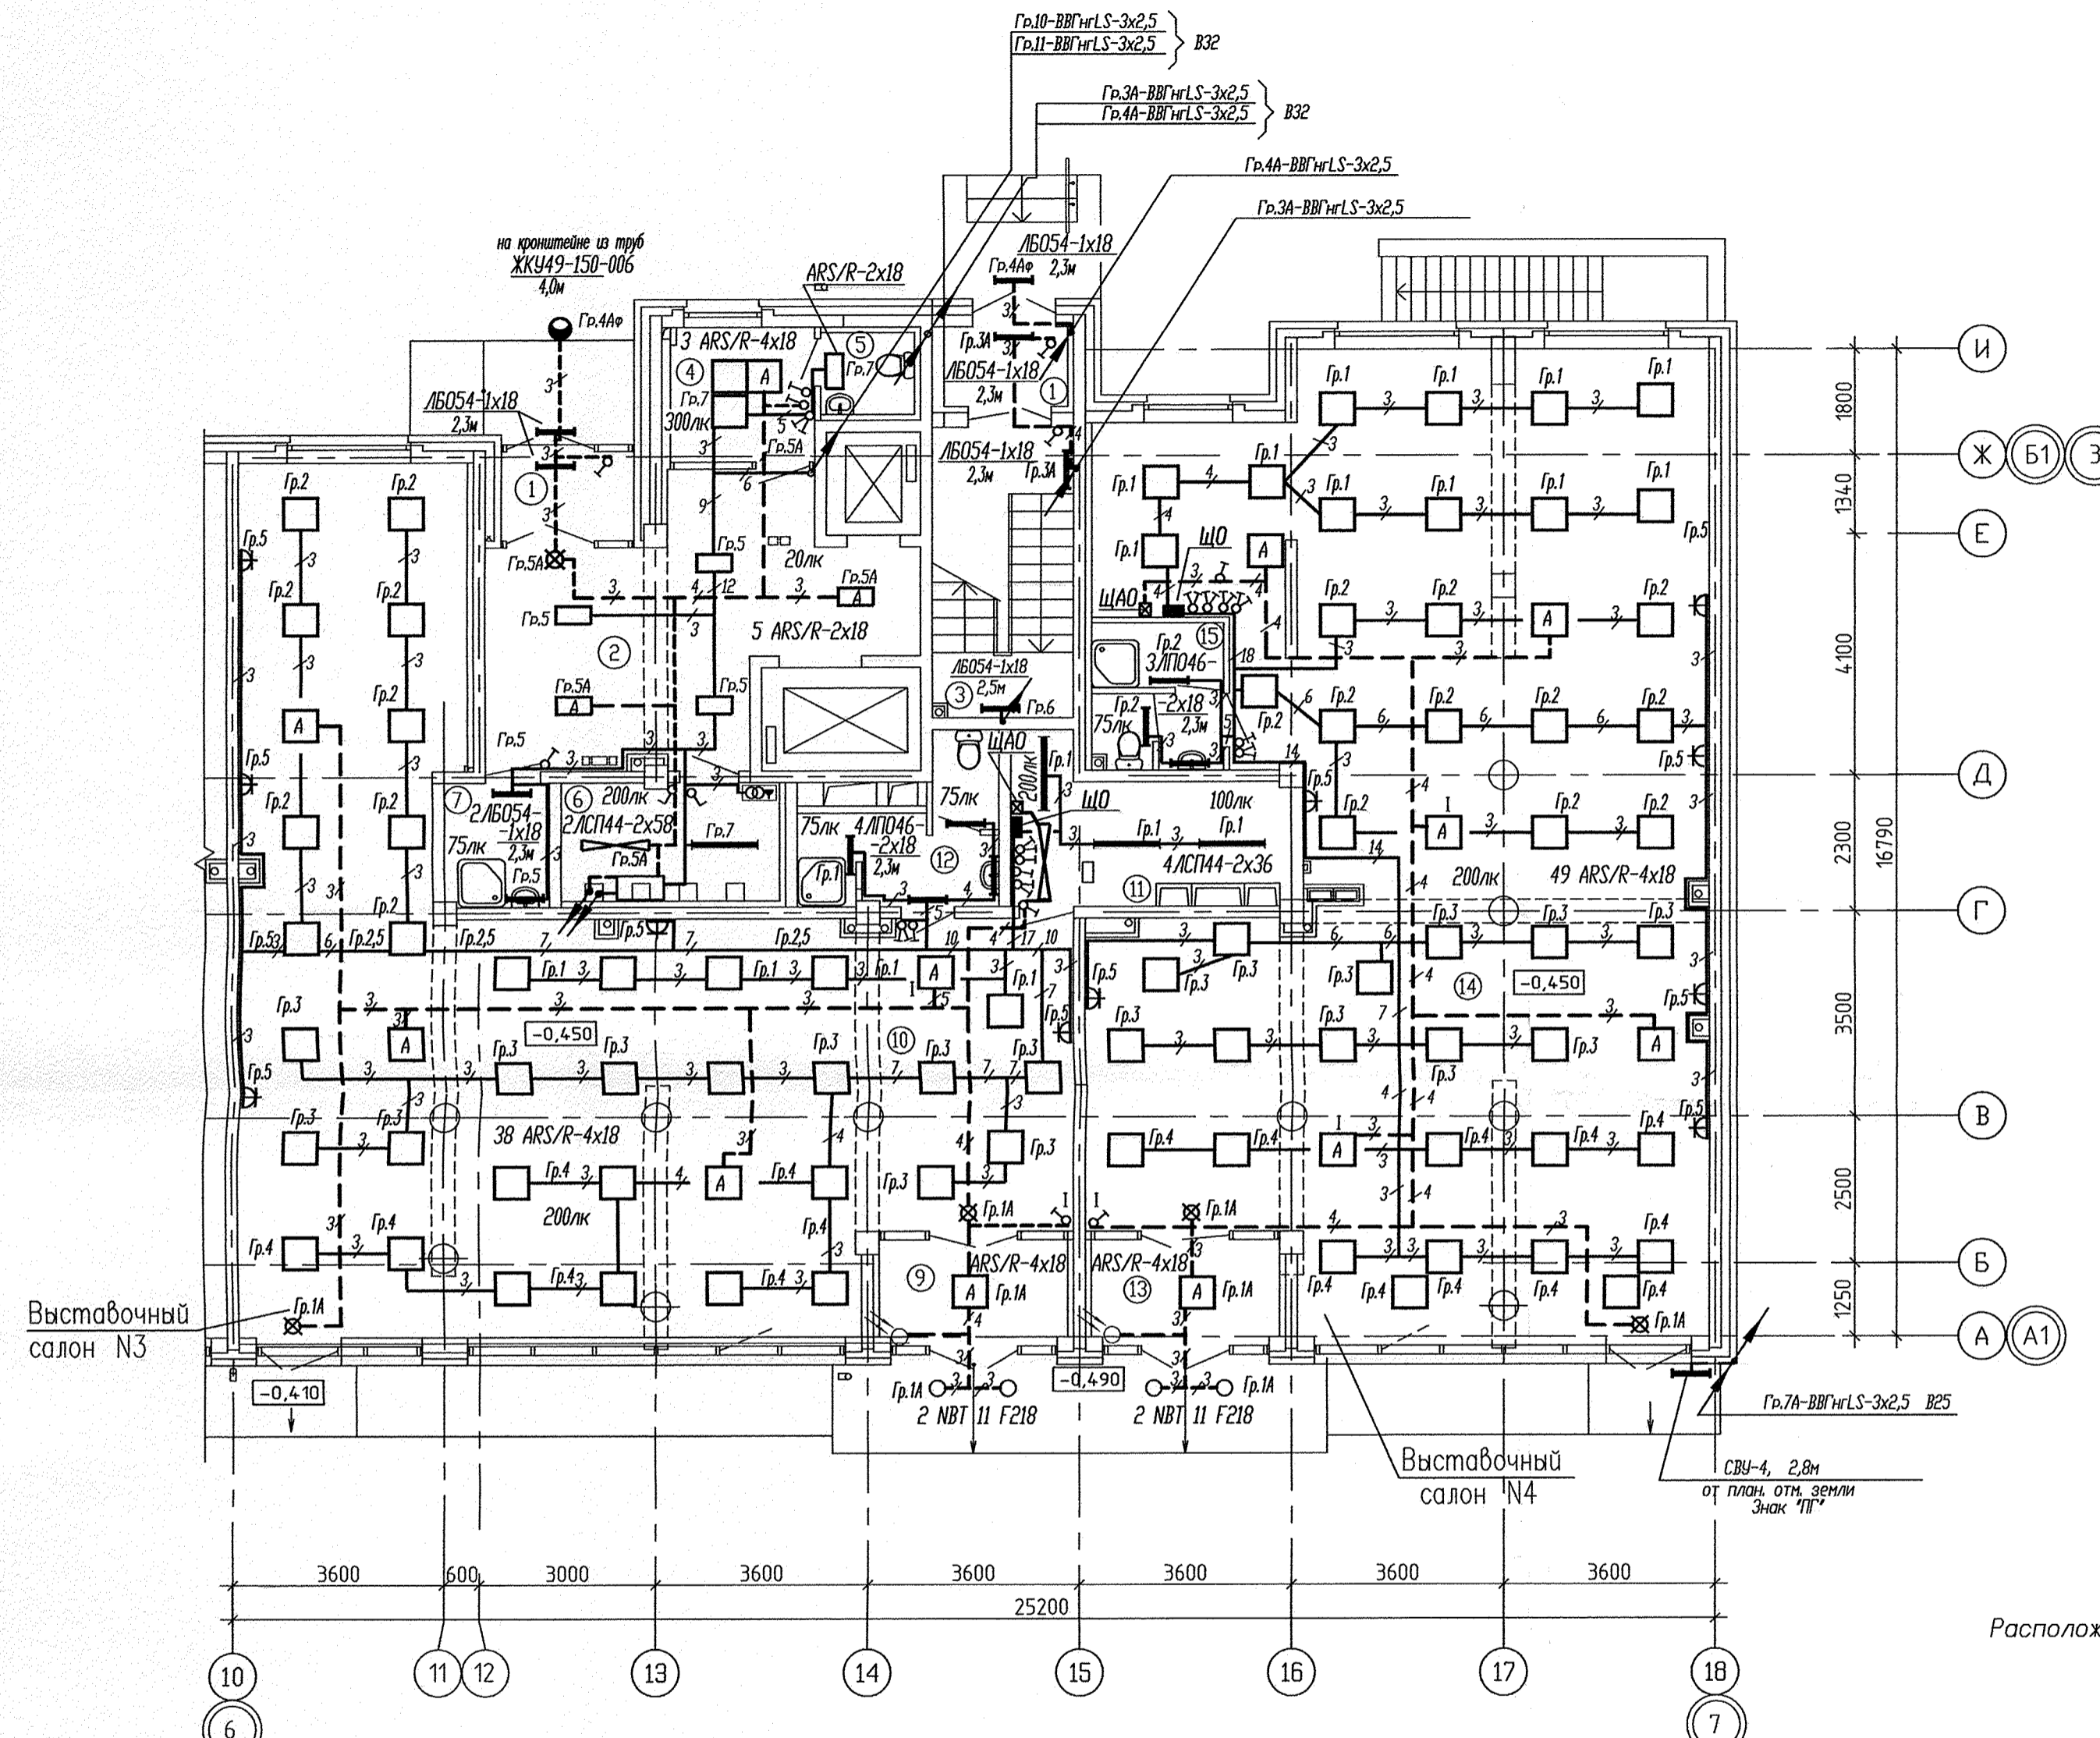

Примечание:
Расположение встраиваемых светильников уточнить по раскладке плит потолка.

Условные обозначения:

- ящик силовой с понижающим трансформатором 220/36В, ЯТП-0,25
- световой указатель "Выход" ЛБ029, h=2,3м

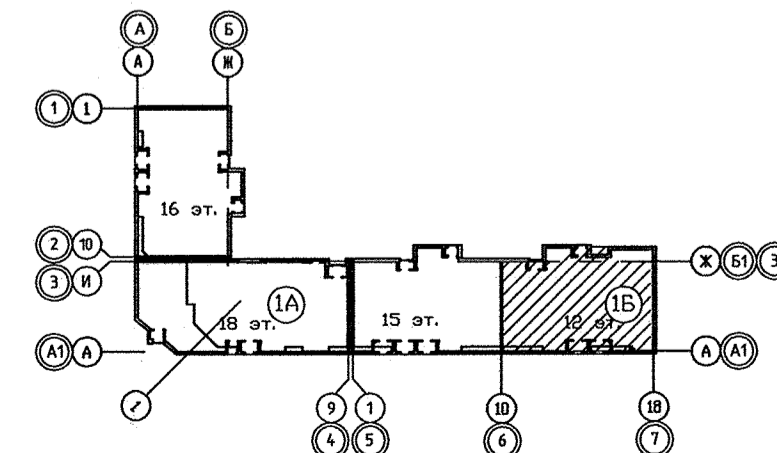

АПУ.012-01Б-ЭЛ			
Жилой дом переменной этажности со встроенно-пристроенными объектами общественного назначения и подземной автостоянкой в границах улиц Победы-Бакинских комиссаров-Никитина в Орджоникизевском районе г. Екатеринбург			
Изм.	Кол.уч.	Лист N док	Подпись Дата
12-15-этажная блок-секция 1Б		СТАДИЯ	ЛИСТ
		Р	25
Глоспц.	Смирнова	12.12	План 1 этажа в осях 6-7. Расположение сетей электроосвещения.
Проверил	Багина	12.12	
Разработал	Бунтури	12.12	
			ФОРМАТ А2

СОГЛАСОВАНО
 Цылик
 Цыряков
 Пашаева
 Курчакова
 ВЗР/3
 03.15
 ВК
 Возм. инв.Н
 Подпись и дата
 Инв.Н подл.