
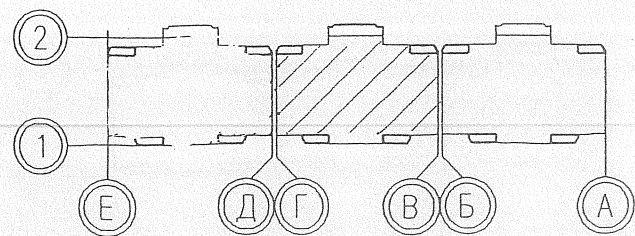


Формат листа: А3
Дата: 07.07.2013 16:56
Путь к файлу: P:\07\001\57\12\04\БК\Модель\БК-03-План-оси 1-2-3 - план этажа.бма
Взам. инв. N
Подпись и дата
Инв. N подл.

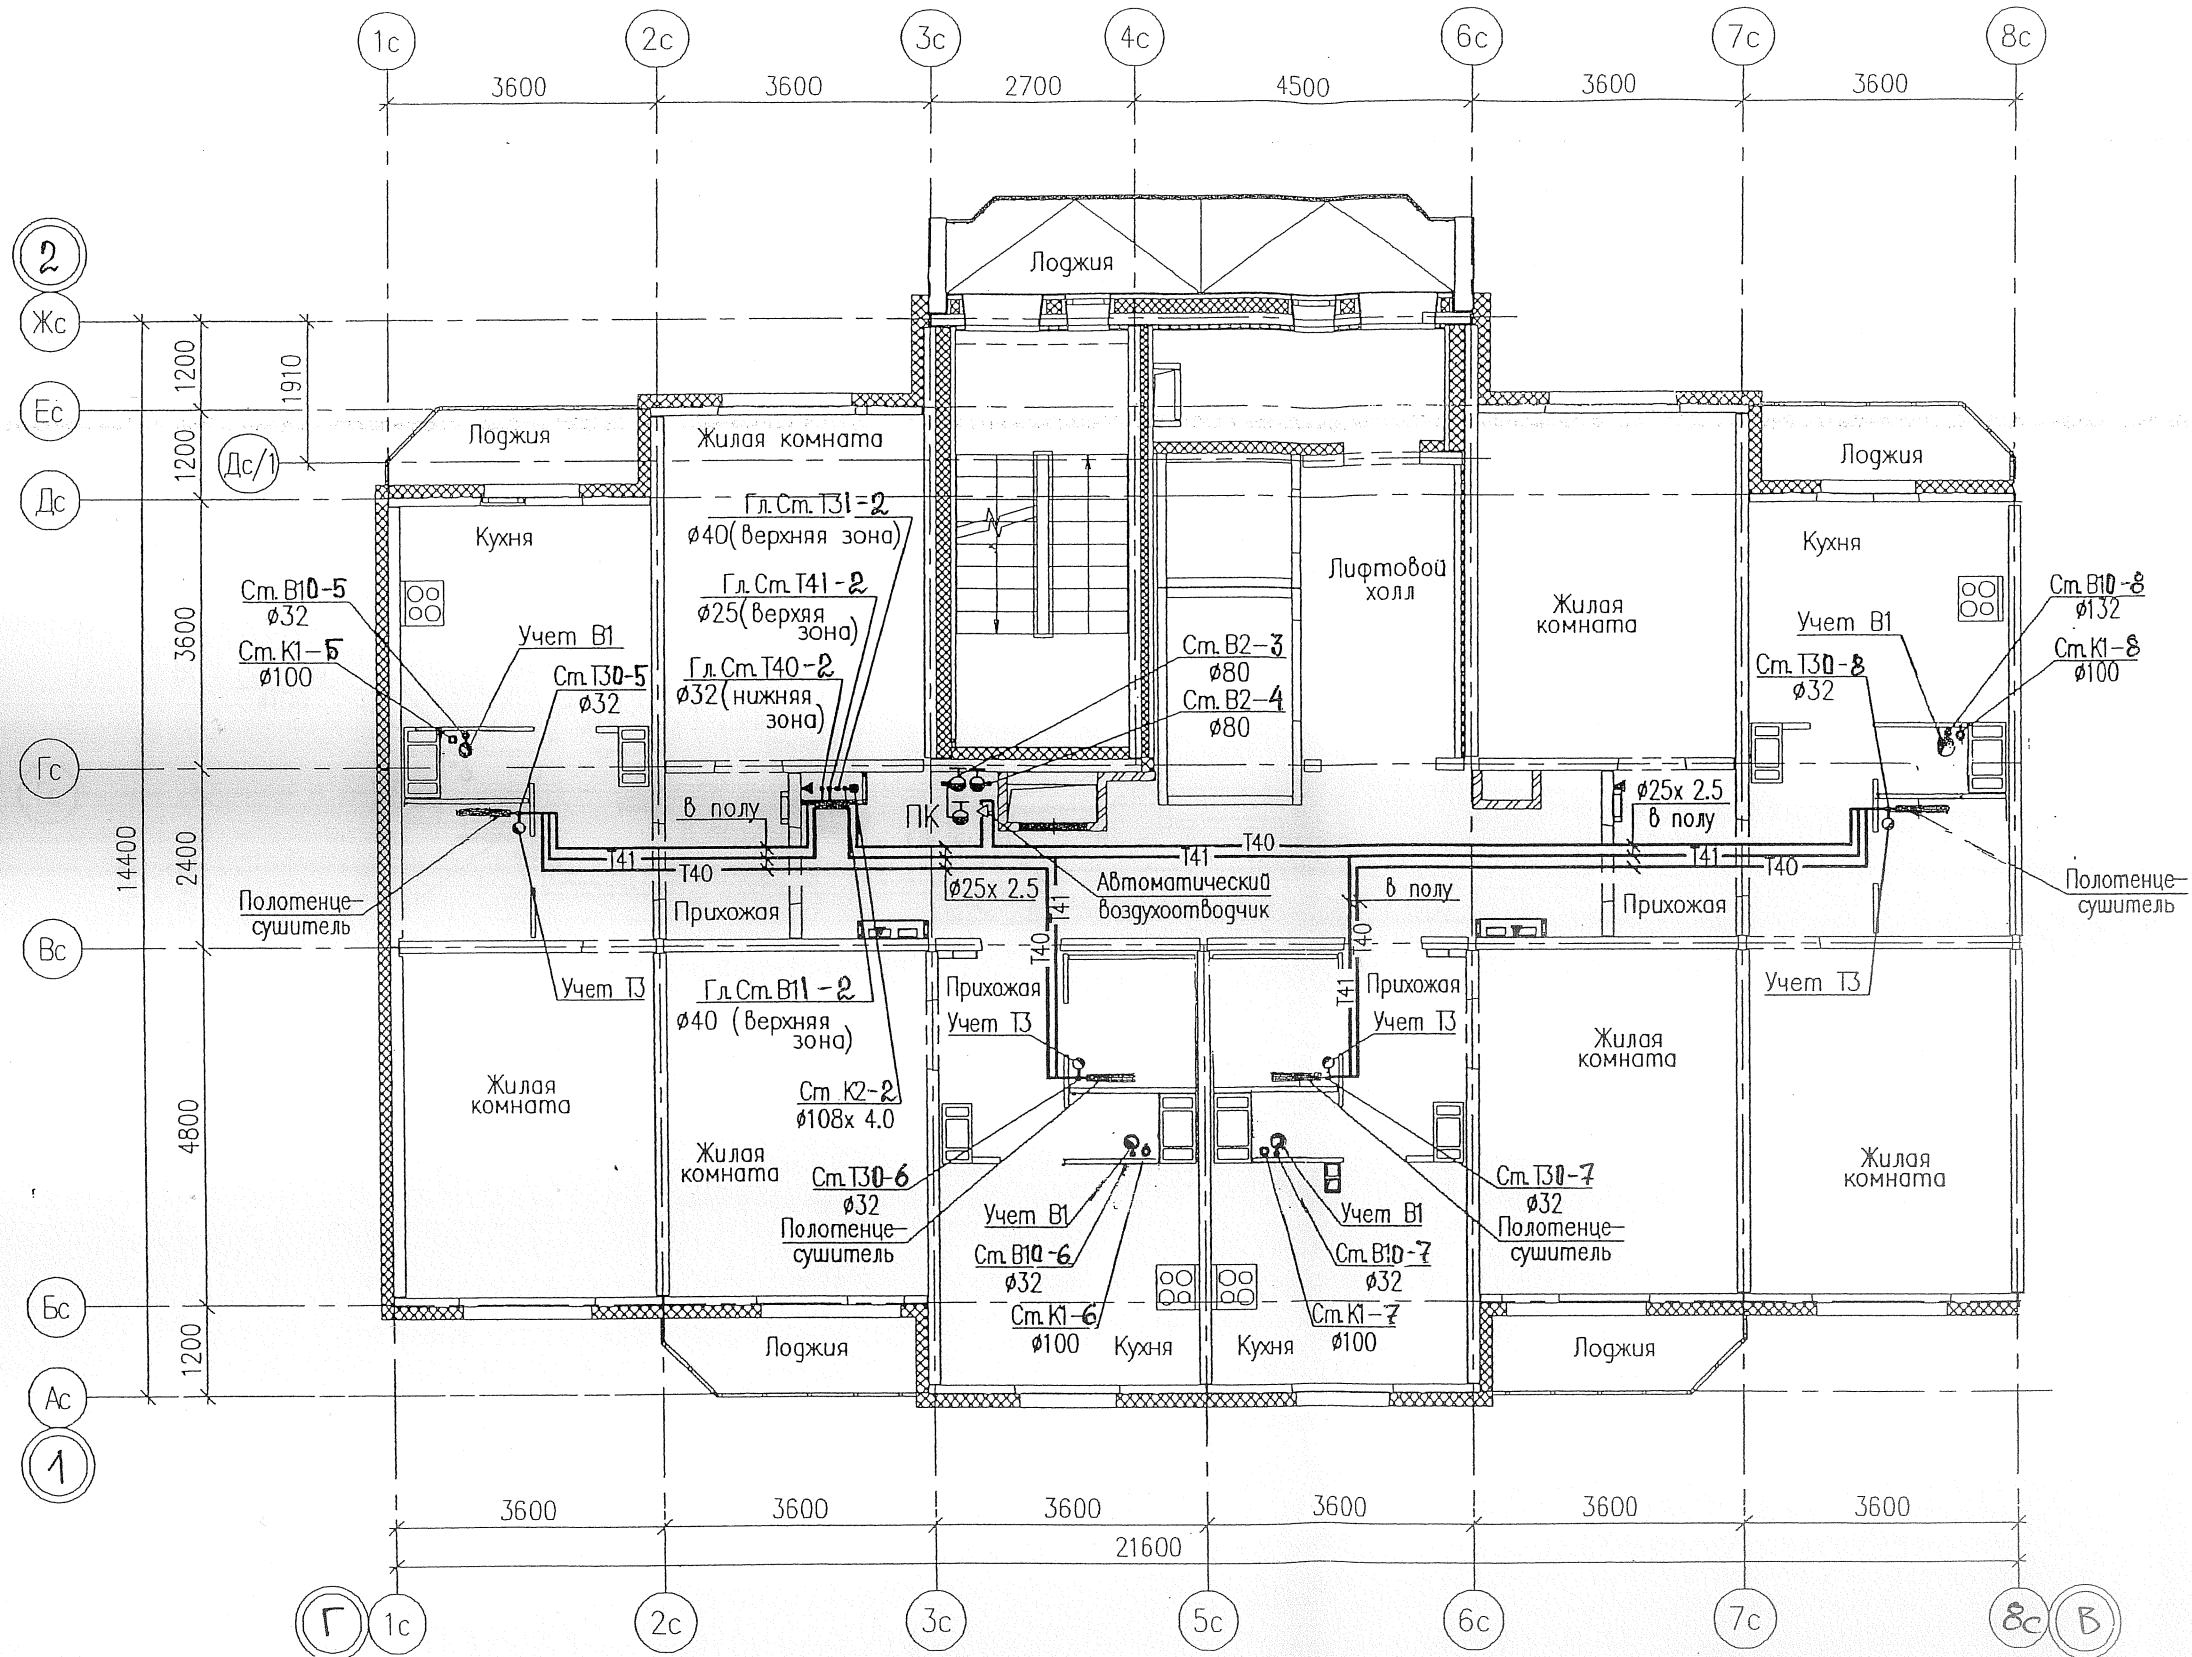

						07.001.29/13-03-ВК						
						Жилые дома со встроенными нежилыми помещениями с наземной многоуровневой автостоянкой в квартале ул. Академика Вонсовского—улицы 1а (название условное)—Краснолесья—Анатолия Мехренцева в Ленинском районе г.Екатеринбурга						
1		Зам.	526-13		07.13	Жилой дом N 3			Стадия	Лист	Листов	
Изм.	Колуч	Лист	№ док	Подпись	Дата				Р	8	-	
Разработал	Ярушина				07.13							
Проверил	Коптенко				07.13							
Н. контр.	Шамова				07.13							
Нач. отд.	Коптенко				07.13	План 13 этажа в осях Г-Б			ООО "АСР. СТРОИТЕЛЬСТВО" "Урал" ПКН			