


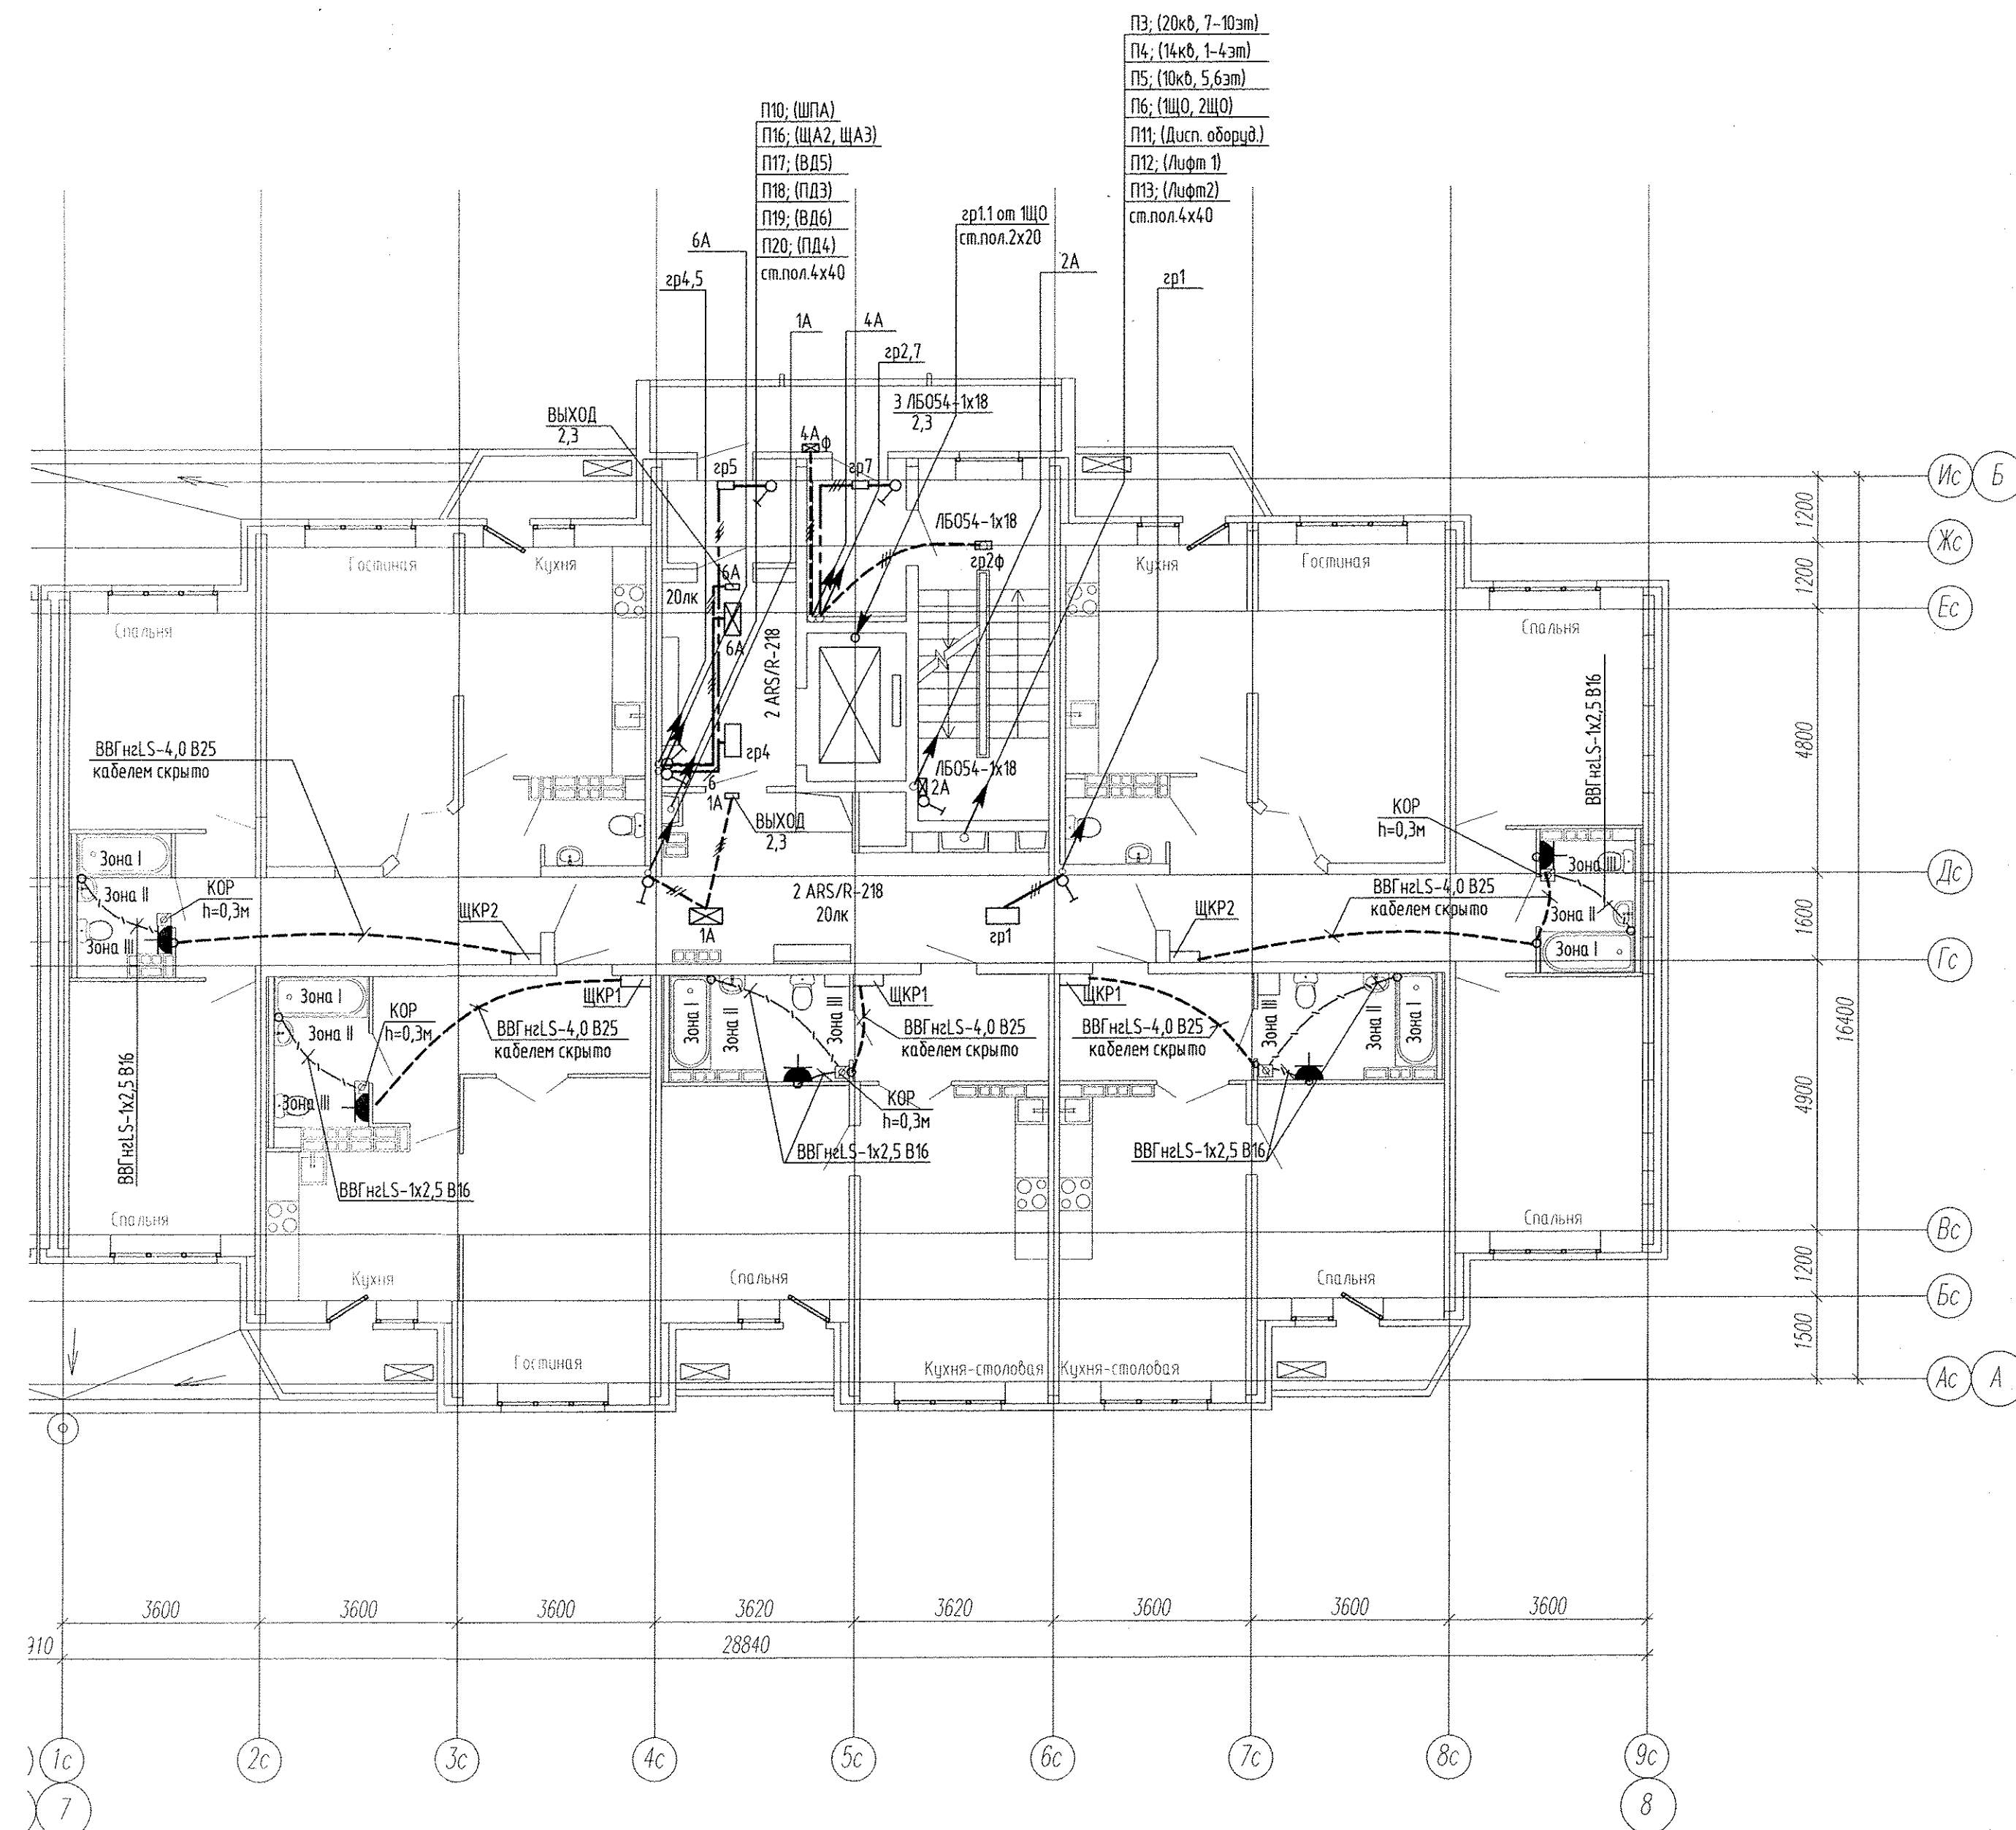

АПУ2-134-ЗБ-ЭЛ					
Многоэтажные жилые дома с нежилыми помещениями, встроенными детскими дошкольными учреждениями и подземными паркингами по ул. Машинная-Луганская в Октябрьском районе г. Екатеринбурга.					
Изм.	Кол.уч.	Лист	№ док.	Подпись	Дата
Жилой дом 3Б со встроенным детским дошкольным учреждением на 50 мест				Стадия	Лист
				Р	16
Гл. спец	Гонтаренко	08.14	План 3-8 этажа секции в осях 7-8.		
Провер.	Завьялова	08.14	Расположение сетей электрооборудования		
Разраб.	Завьялова	08.14	домоуправления		
Копировал				Формат А2	