


СОГЛАСОВАНО
Инв. N подл. Подпись и дата
Взам. инв. N

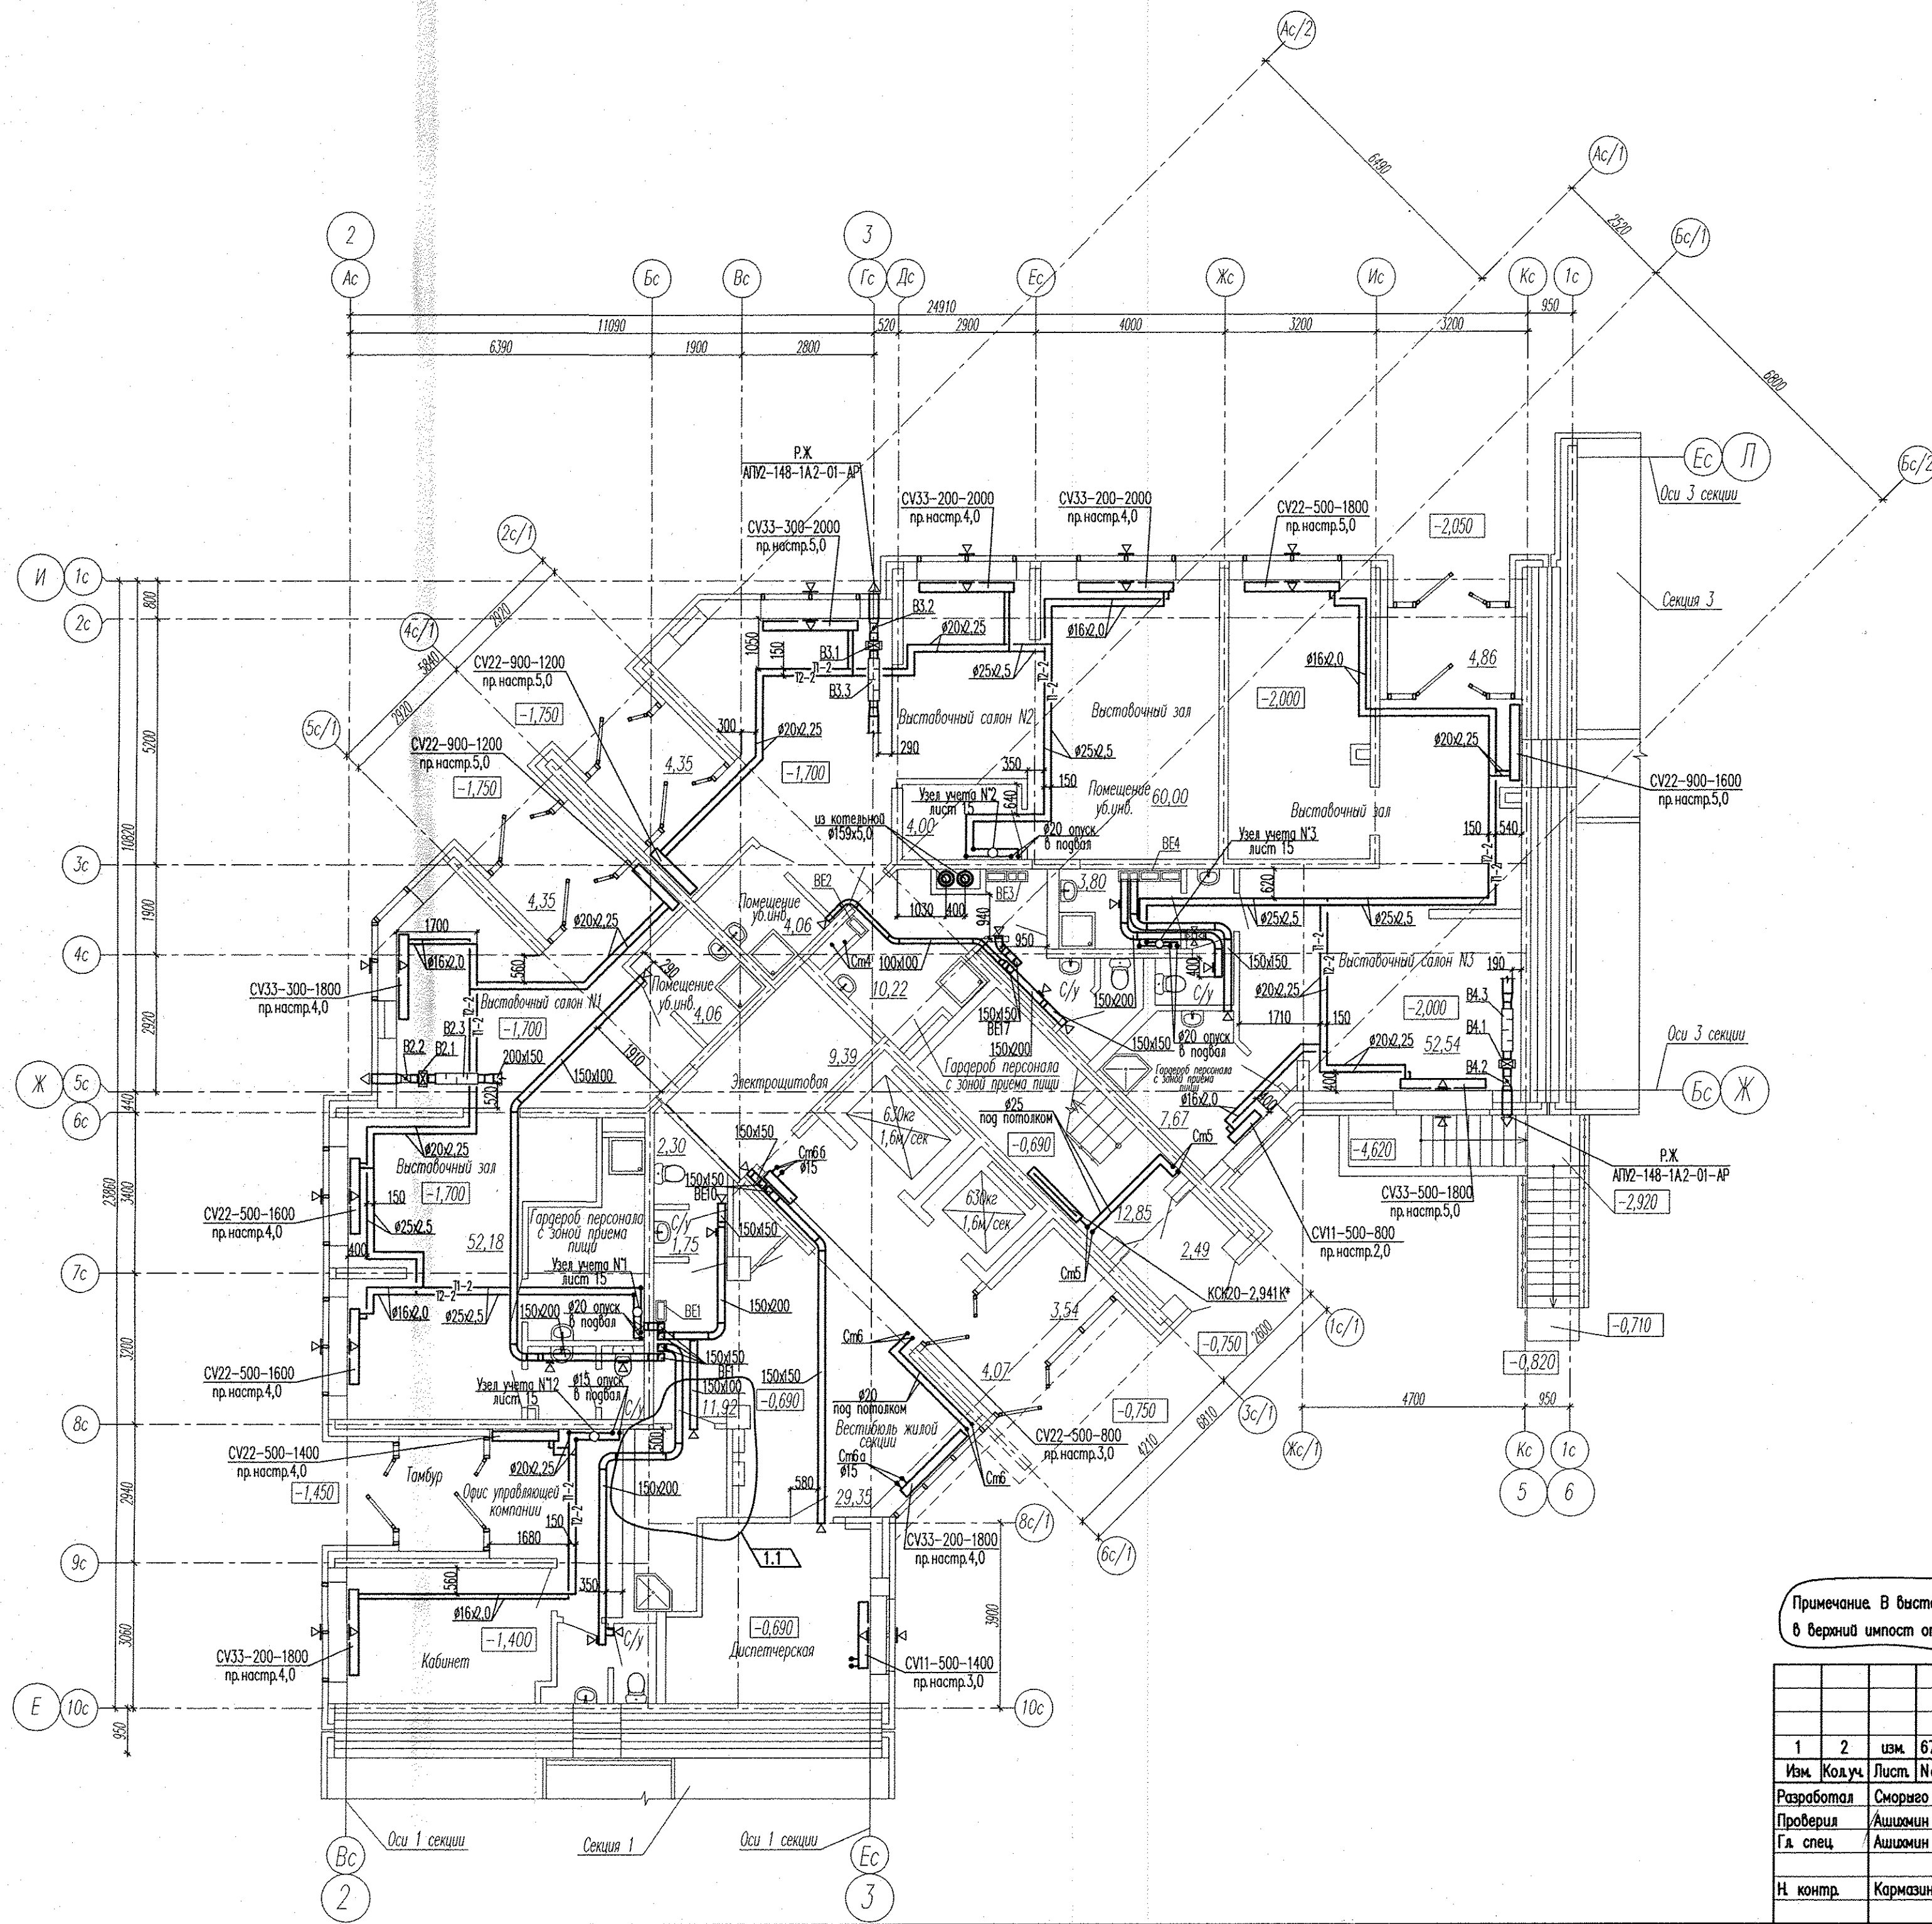

Примечание. В выставочных залах предусмотреть установку приточных клапанов Air-Vox Comfort в верхний или нижний импост открываемой створки окна или в нижний импост открываемой створки витража

АПУ2-148-1А2-01-0В					
Жилой дом с нежилыми помещениями общественного назначения, встроенно-пристроенным дошкольным образовательным учреждением, подземной автостоянкой по ул. Тенистой в Верх-Исетском районе г. Екатеринбург					
1	2	изм.	67-16	03.16	
Изм.	Колуч.	Лист	Ндок	Подпись	Дата
Разработал	Сморяго			02.16	
Проверил	Ашхамин			02.16	
Гл. спец.	Ашхамин			02.16	
Н. контр.	Кармазина			02.16	
Жилой дом 1А 1 этап строительства Секция 2				Стадия	Лист
План 1 этажа				Р	3
				3А0 "Корпорация Атомстройкомплекс"	