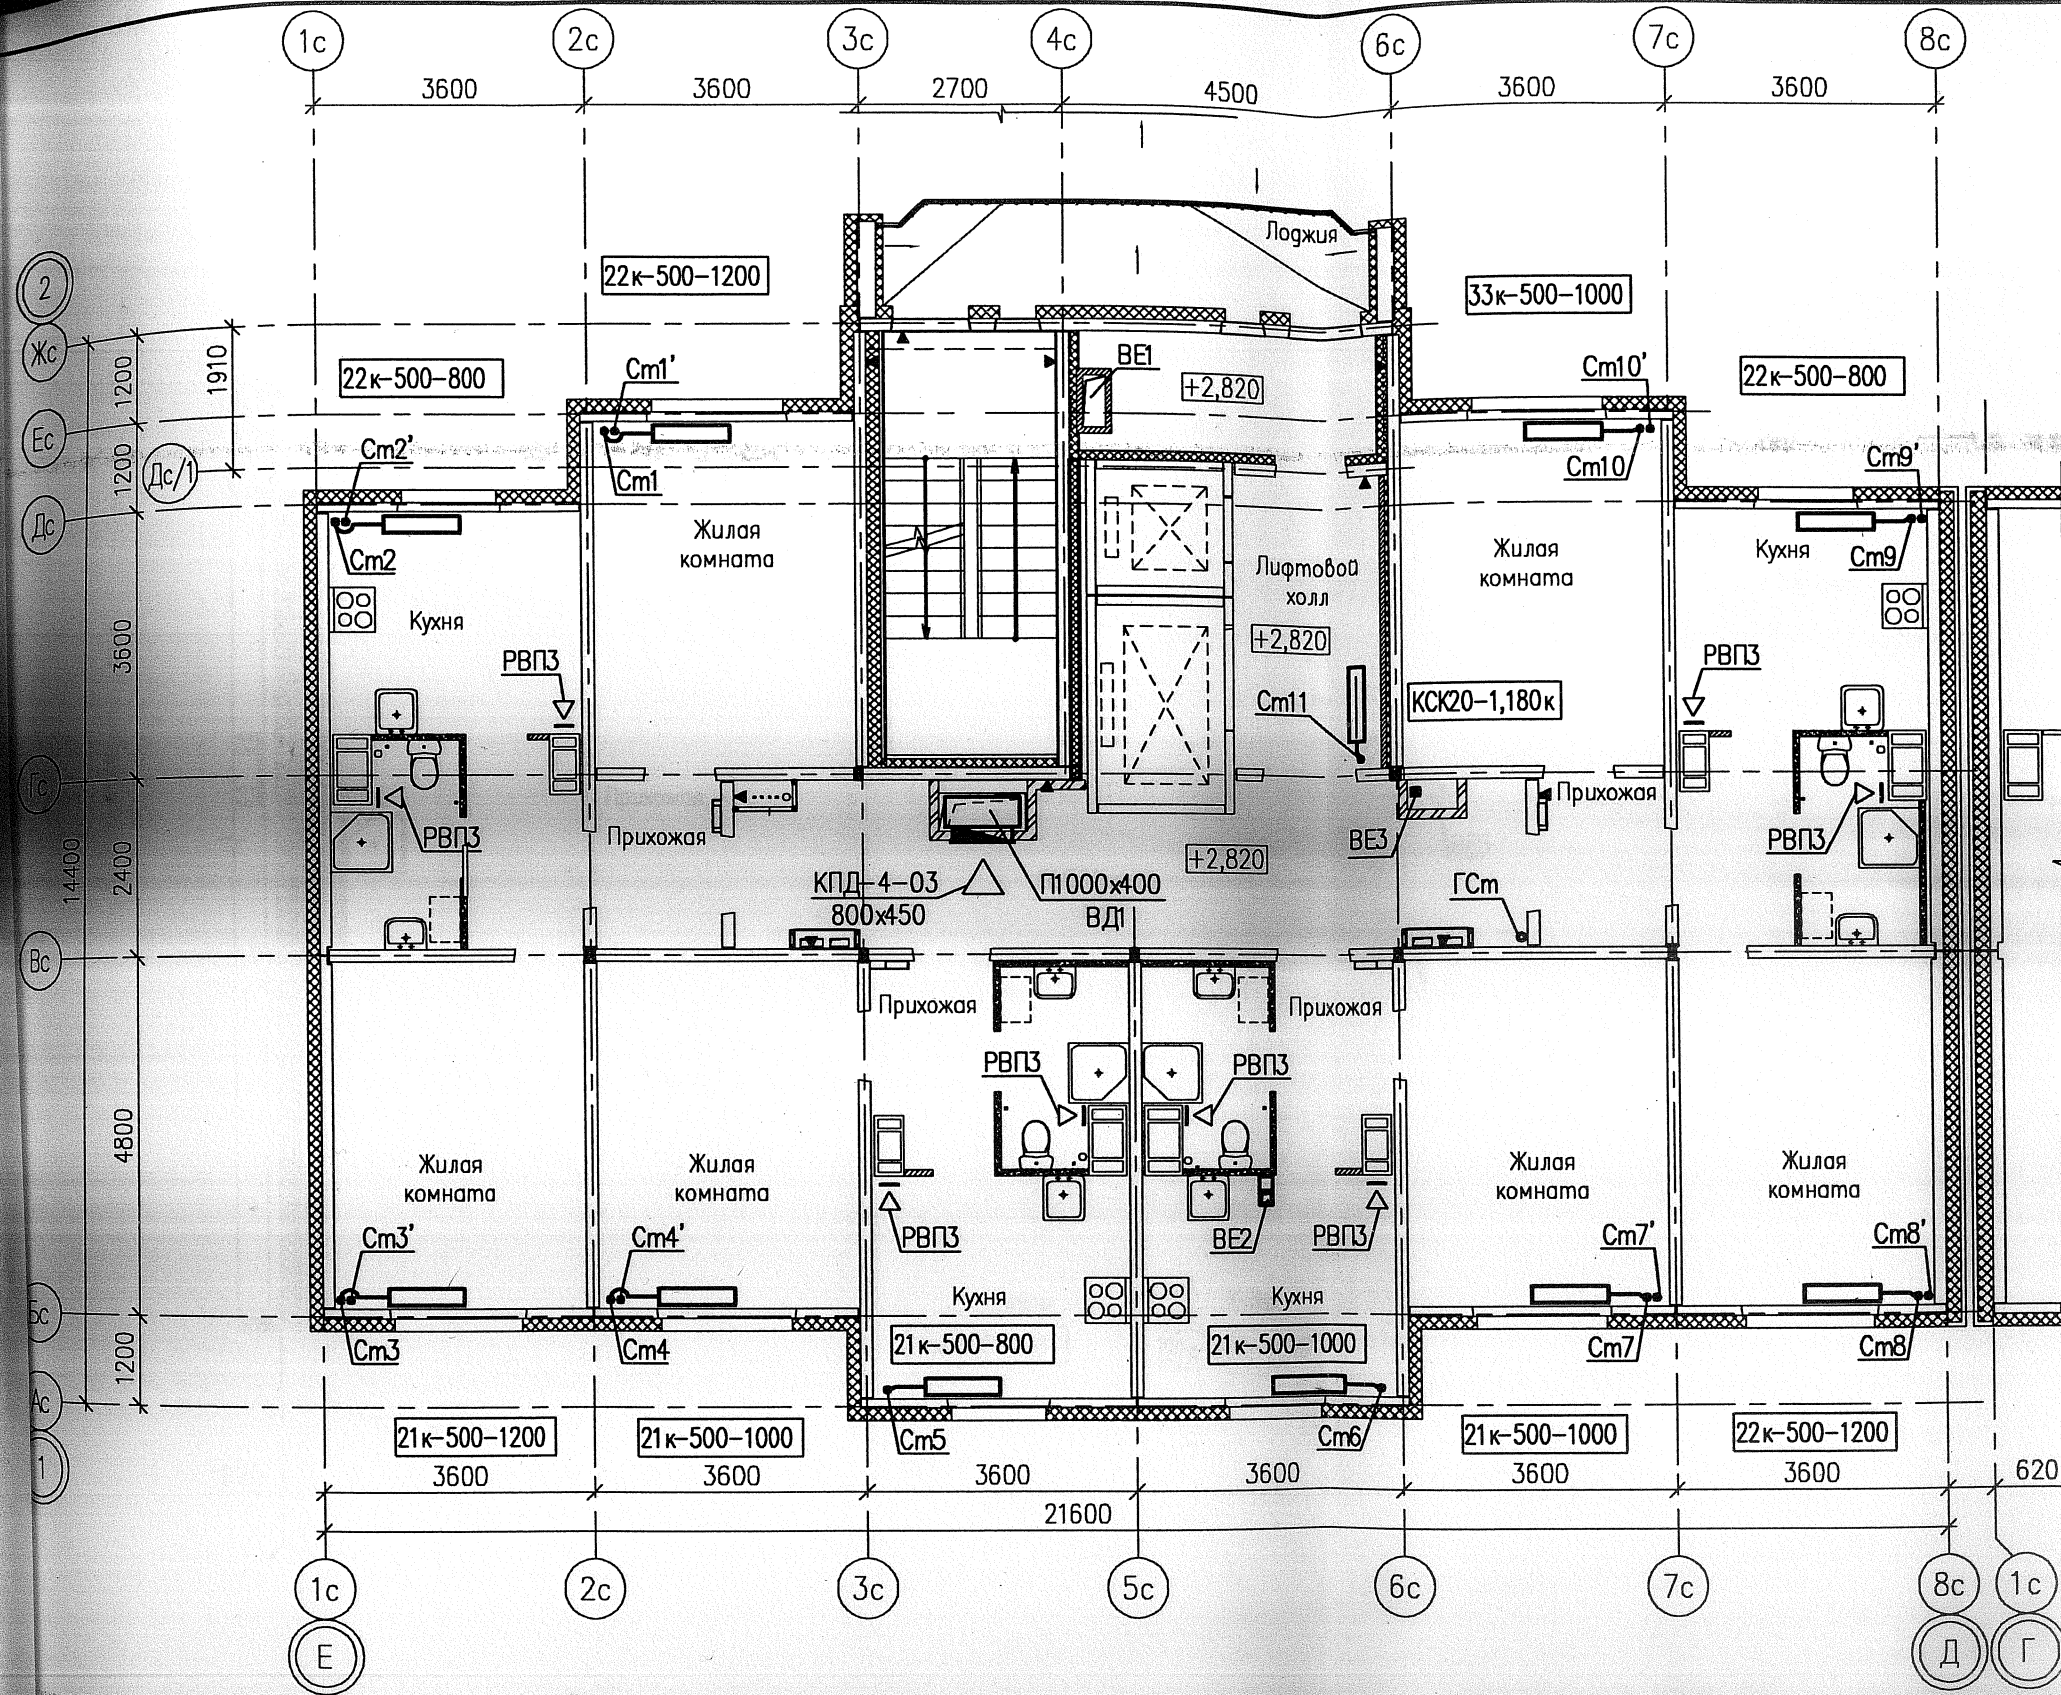


						07.001.29/13-03-0В			
						Жилые дома со встроенными нежилыми помещениями в квартале ул. Академика Вонсовского – улицы 1а (название условное) – Краснолесья – Анатолия Мехренцева в Ленинском районе г.Екатеринбурга. Участок застройки N2.			
Изм.	Колуч	Лист	Ндок	Подпись	Дата	Жилой дом N3	Стадия	Лист	Листов
Разработал	Трошина				06.13		Р	4	–
Проверил	Римская				06.13				
Н. контр.	Разумкова				06.13				
						План 2 этажа между осями Е–Д	ООО "ПКУ "НОВА-СтройПроект"		