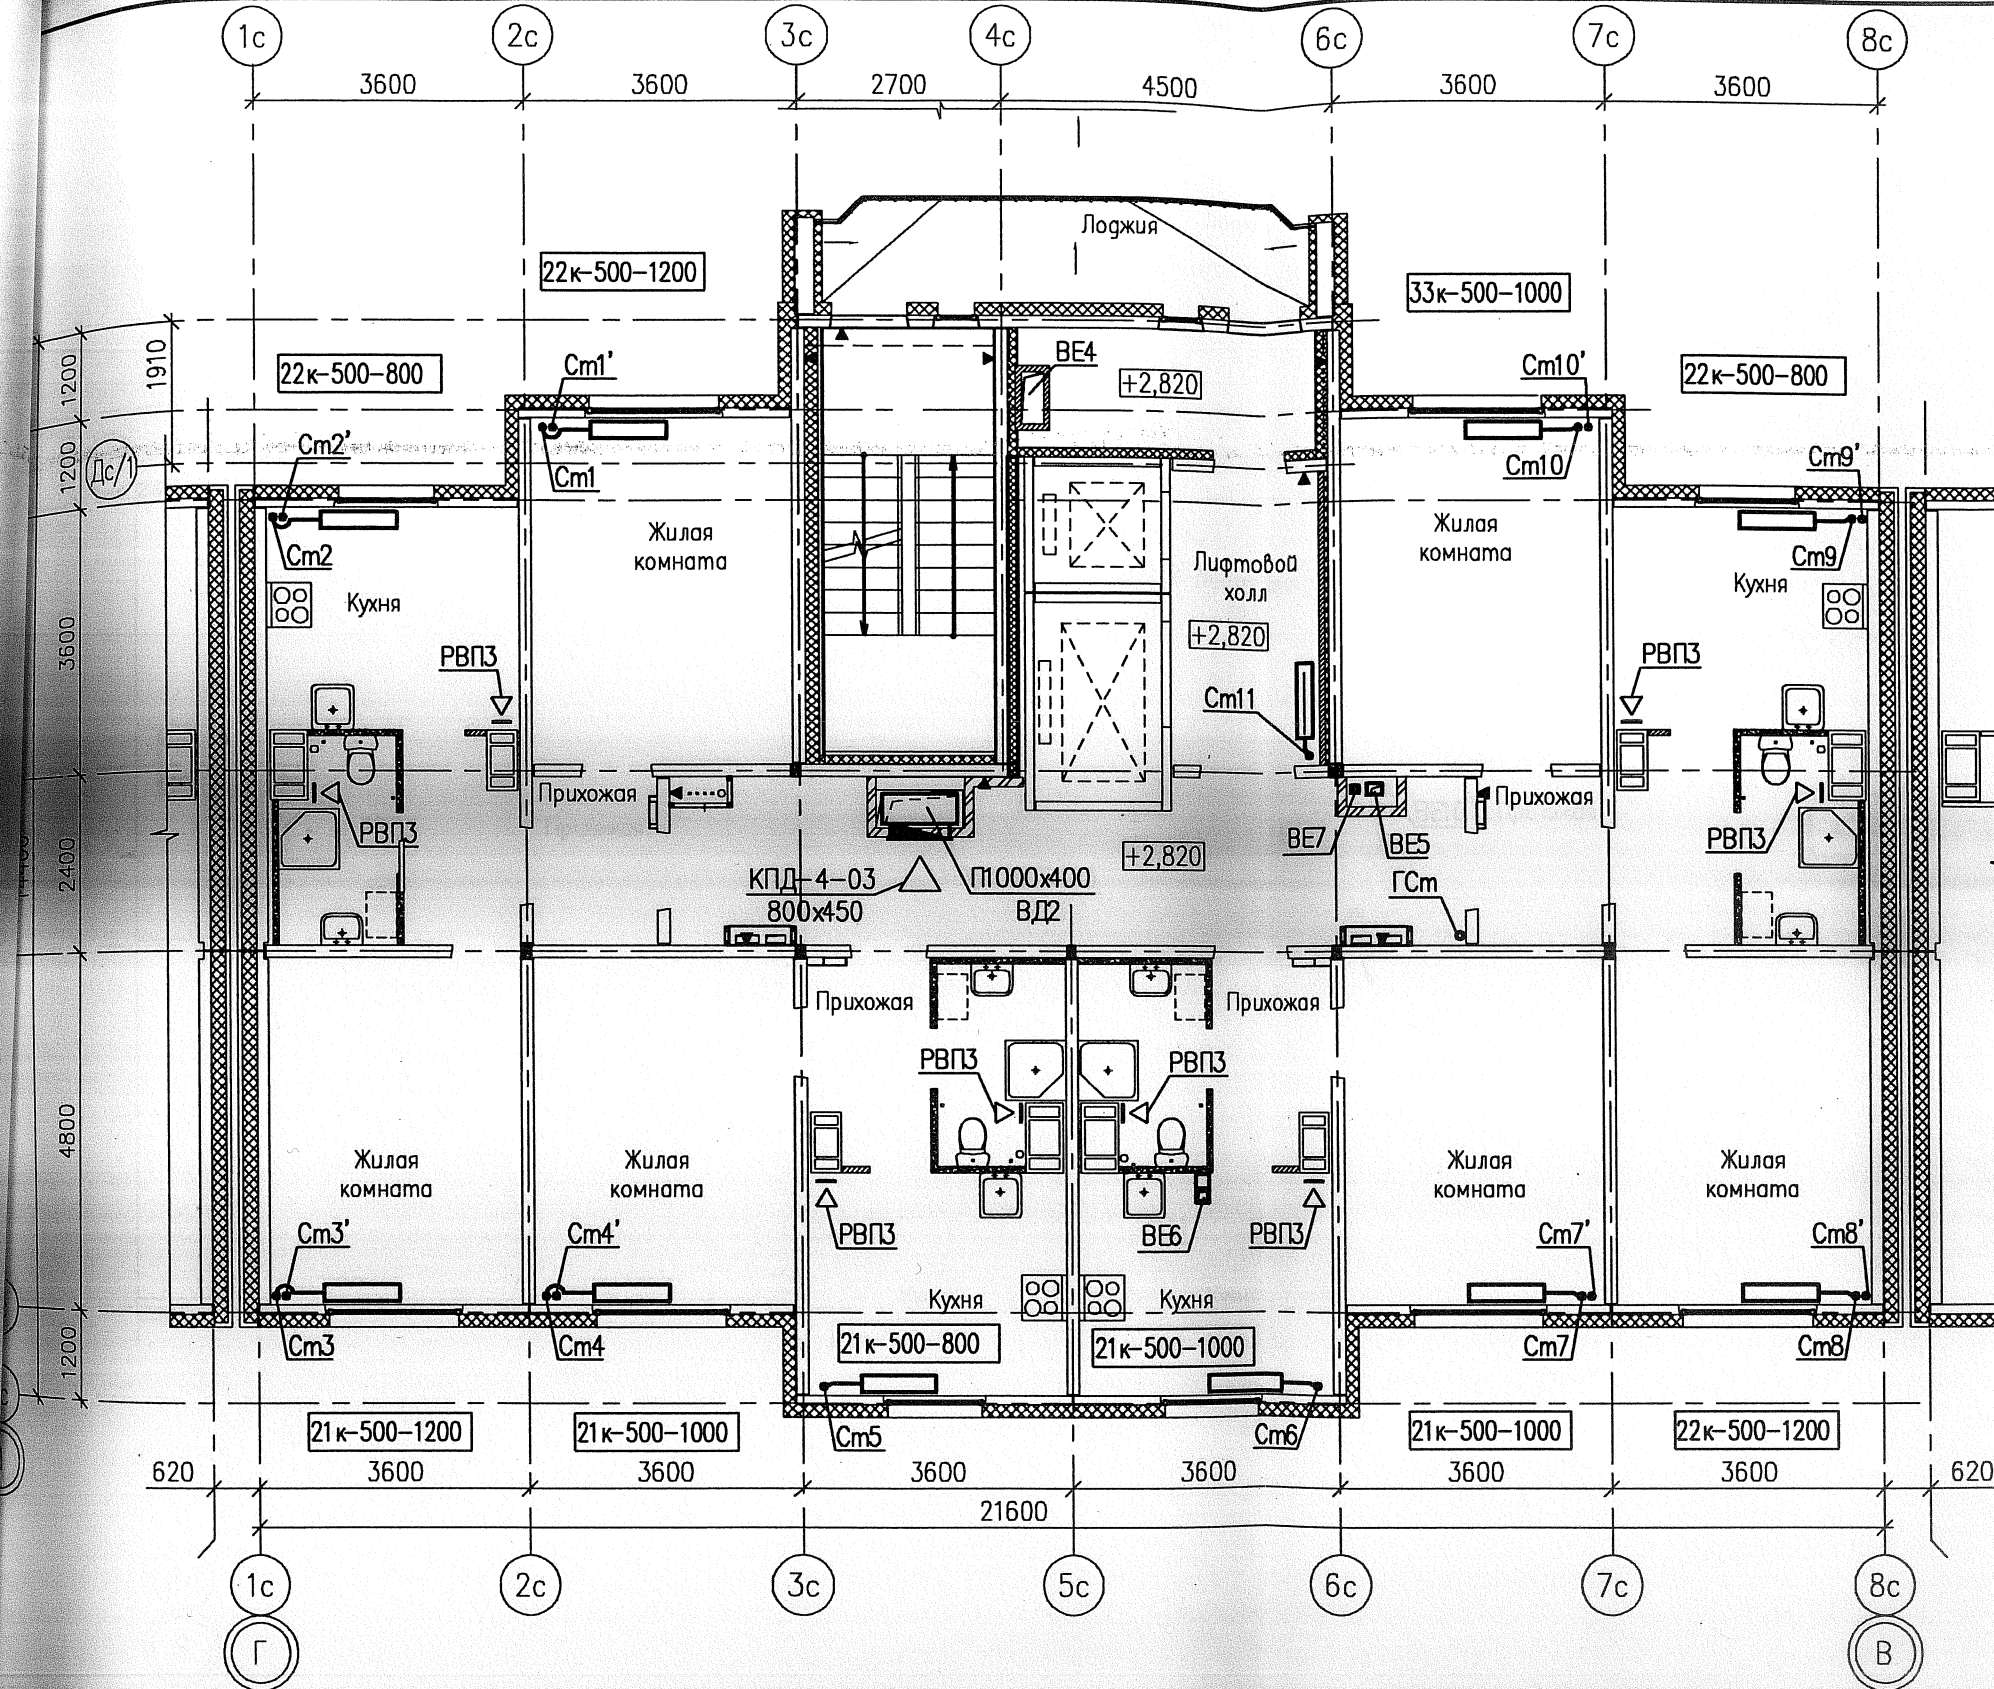


						07.001.29/13-03-0В		
						Жилые дома со встроенными нежилыми помещениями в квартале ул. Академика Вонсовского - улицы 1а (название условное) - Краснолесья - Анатолия Мехренцева в Ленинском районе г.Екатеринбурга. Участок застройки N2.		
Изм.	Колуч.	Лист	№ док.	Подпись	Дата	Жилой дом N3	Стадия	Лист
Разработал	Трошина				06.13		Р	5
Проверил	Римская				06.13			
Н. контр.	Разумкова				06.13			
						План 2 этажа между осями Г-В		ООО "ПКУ "НОВА-СтройПроект"