


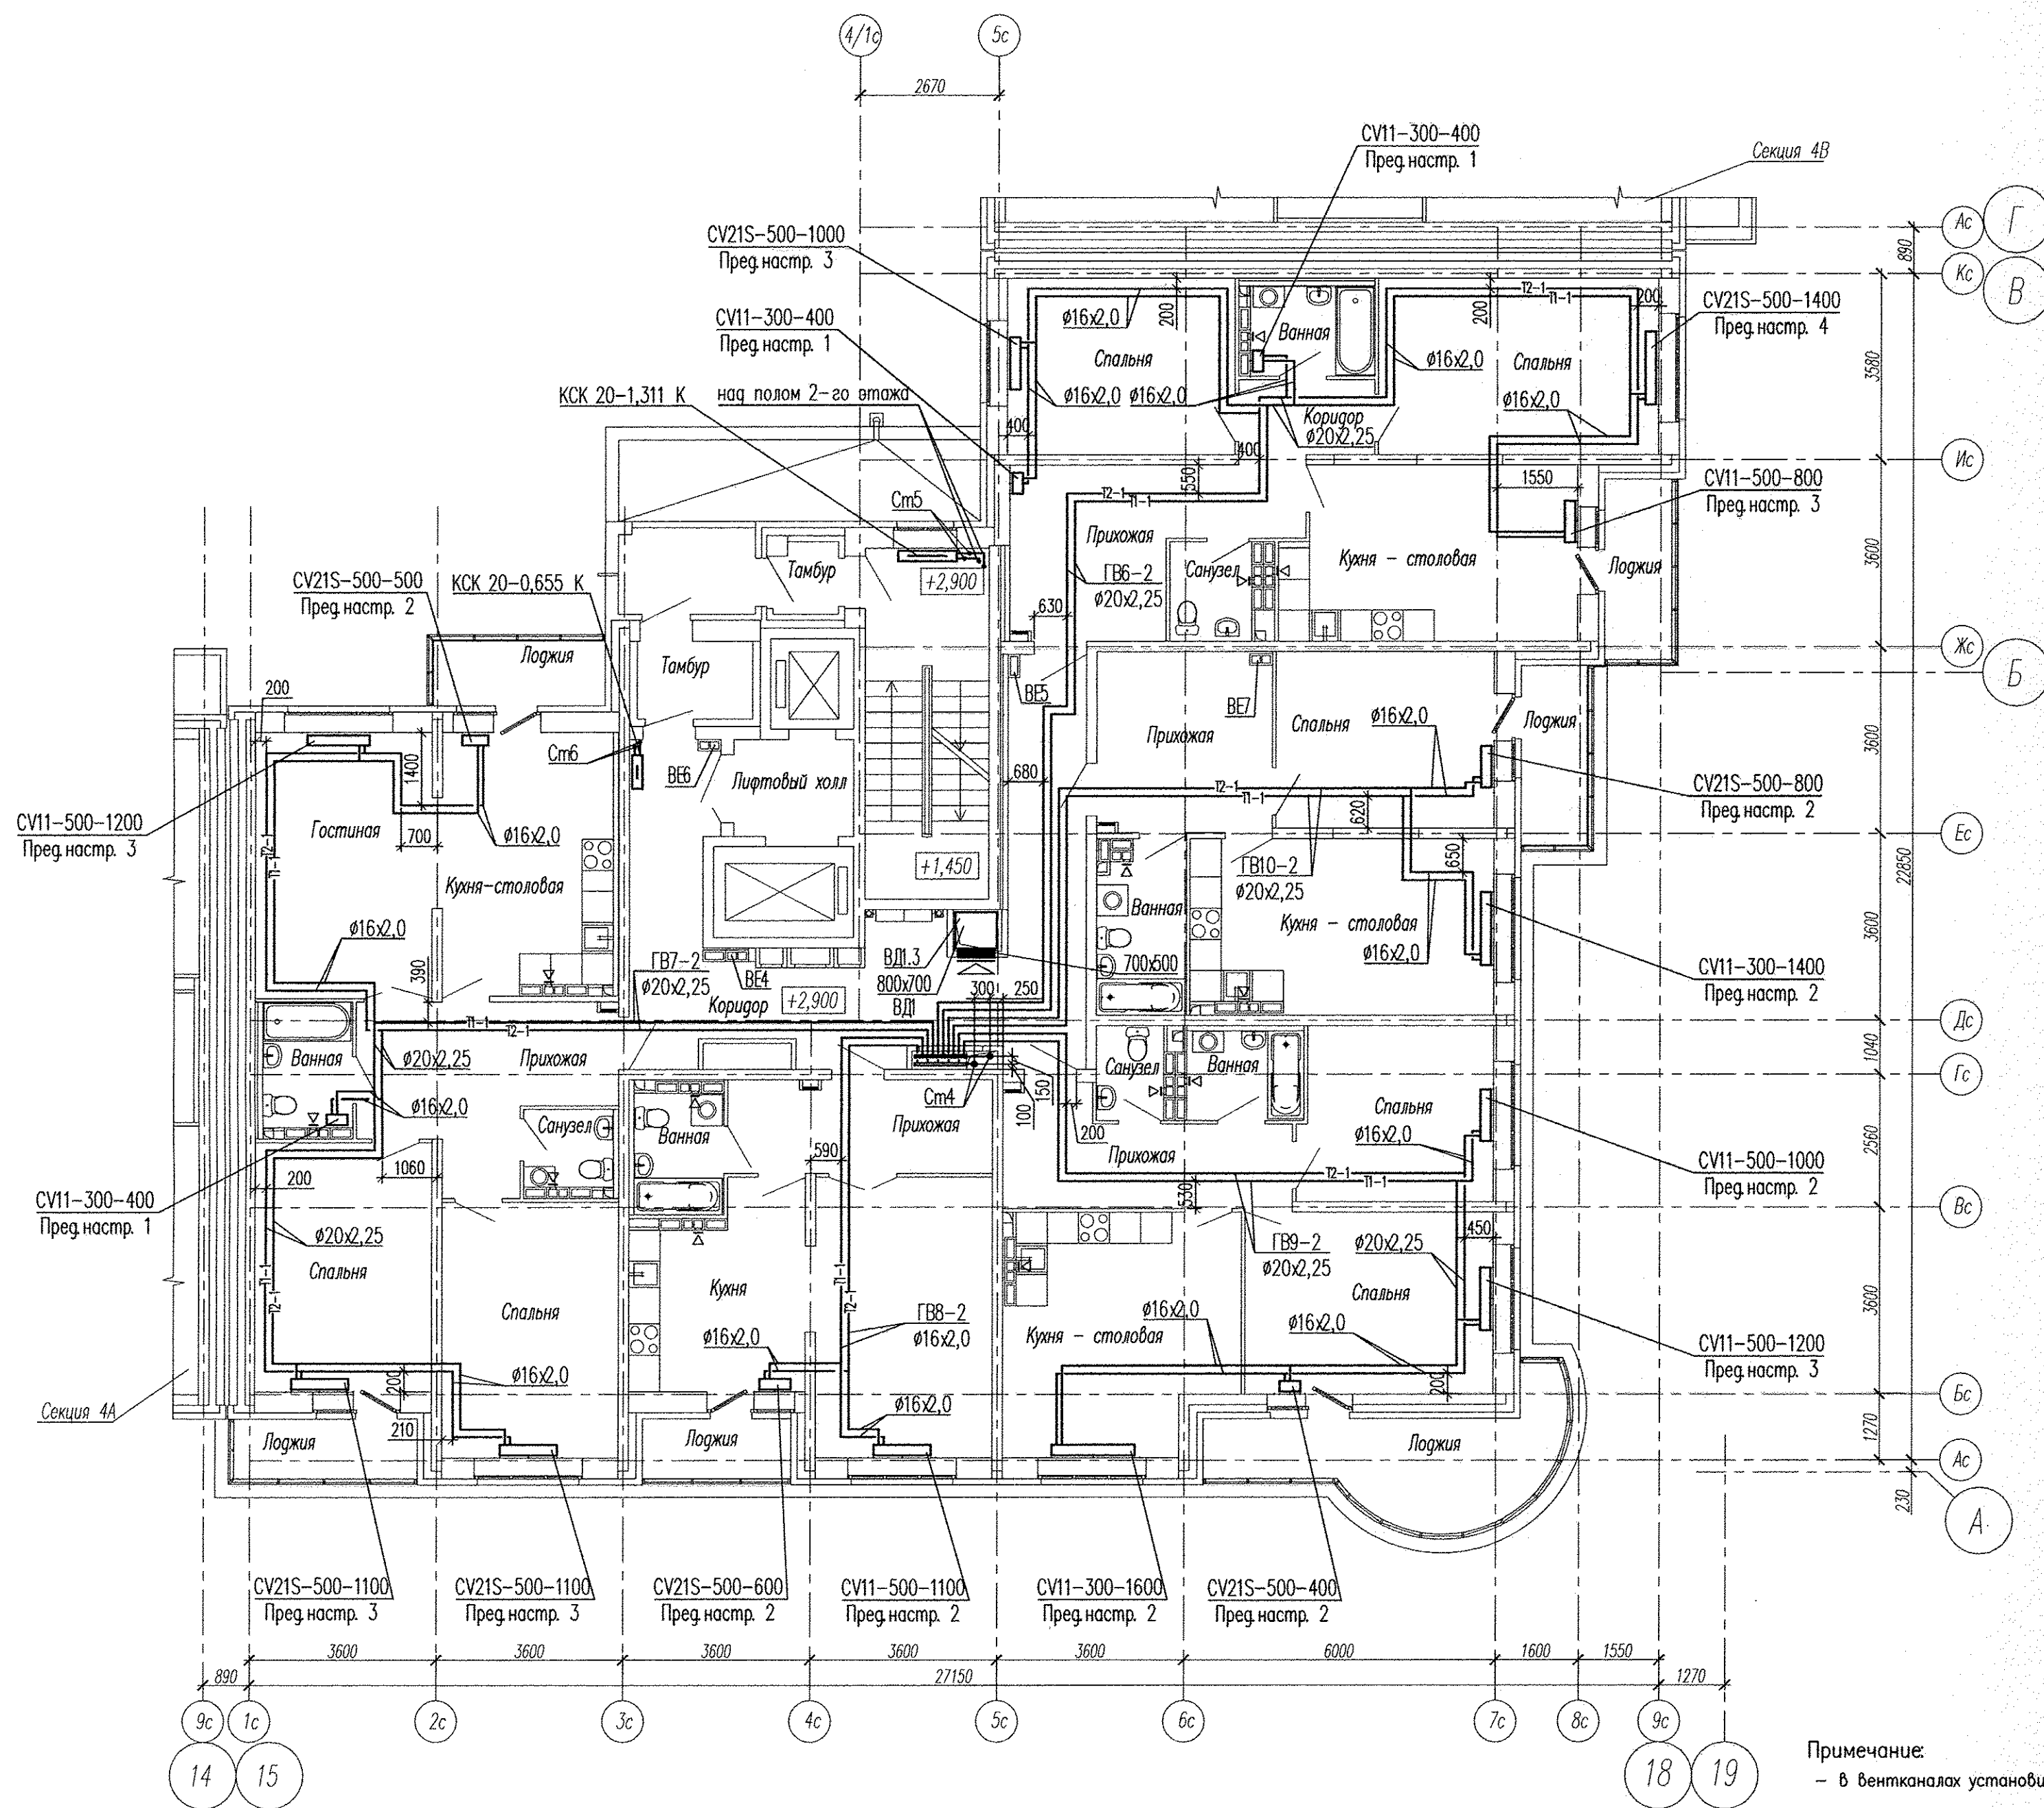

Примечание:
- в вентканалах установить решетки ВР 120х200(н)

АПУ2-129-04Б-0В					
Жилые дома со встроенными детскими дошкольными учреждениями и встроенными нежилыми помещениями, с подземной автостоянкой по ул. Академика Вановского-ул.1А (название условное)-Красноярск-Анатолия Мехренцева в Ленинском районе г.Екатеринбурга, участок 1.					
Изм.	Кол.уч.	Лист	№ док.	Подпись	Дата
Жилой дом №4 секция Б				Стадия	Лист
				Р	4
Гл. спец.	Ашихмин			12.13.	
Н. контр.	Рыжкова			12.13.	
Проверил	Ашихмин			12.13.	
Разработал	Путрова			12.13.	
План 2 этажа				3А0 "Корпорация "Атомстройкомплекс"	
КОПИРОВАЛ				ФОРМАТ А2	