

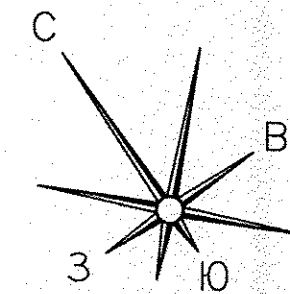


Инв.№ пог.	Погр. и дата	Взам. инв.№	Об	Пашева	АР	Кошова	12.14
		ЭС	ЗС	Богрова			11.14
		СС	СЖК	Чижик			12.14

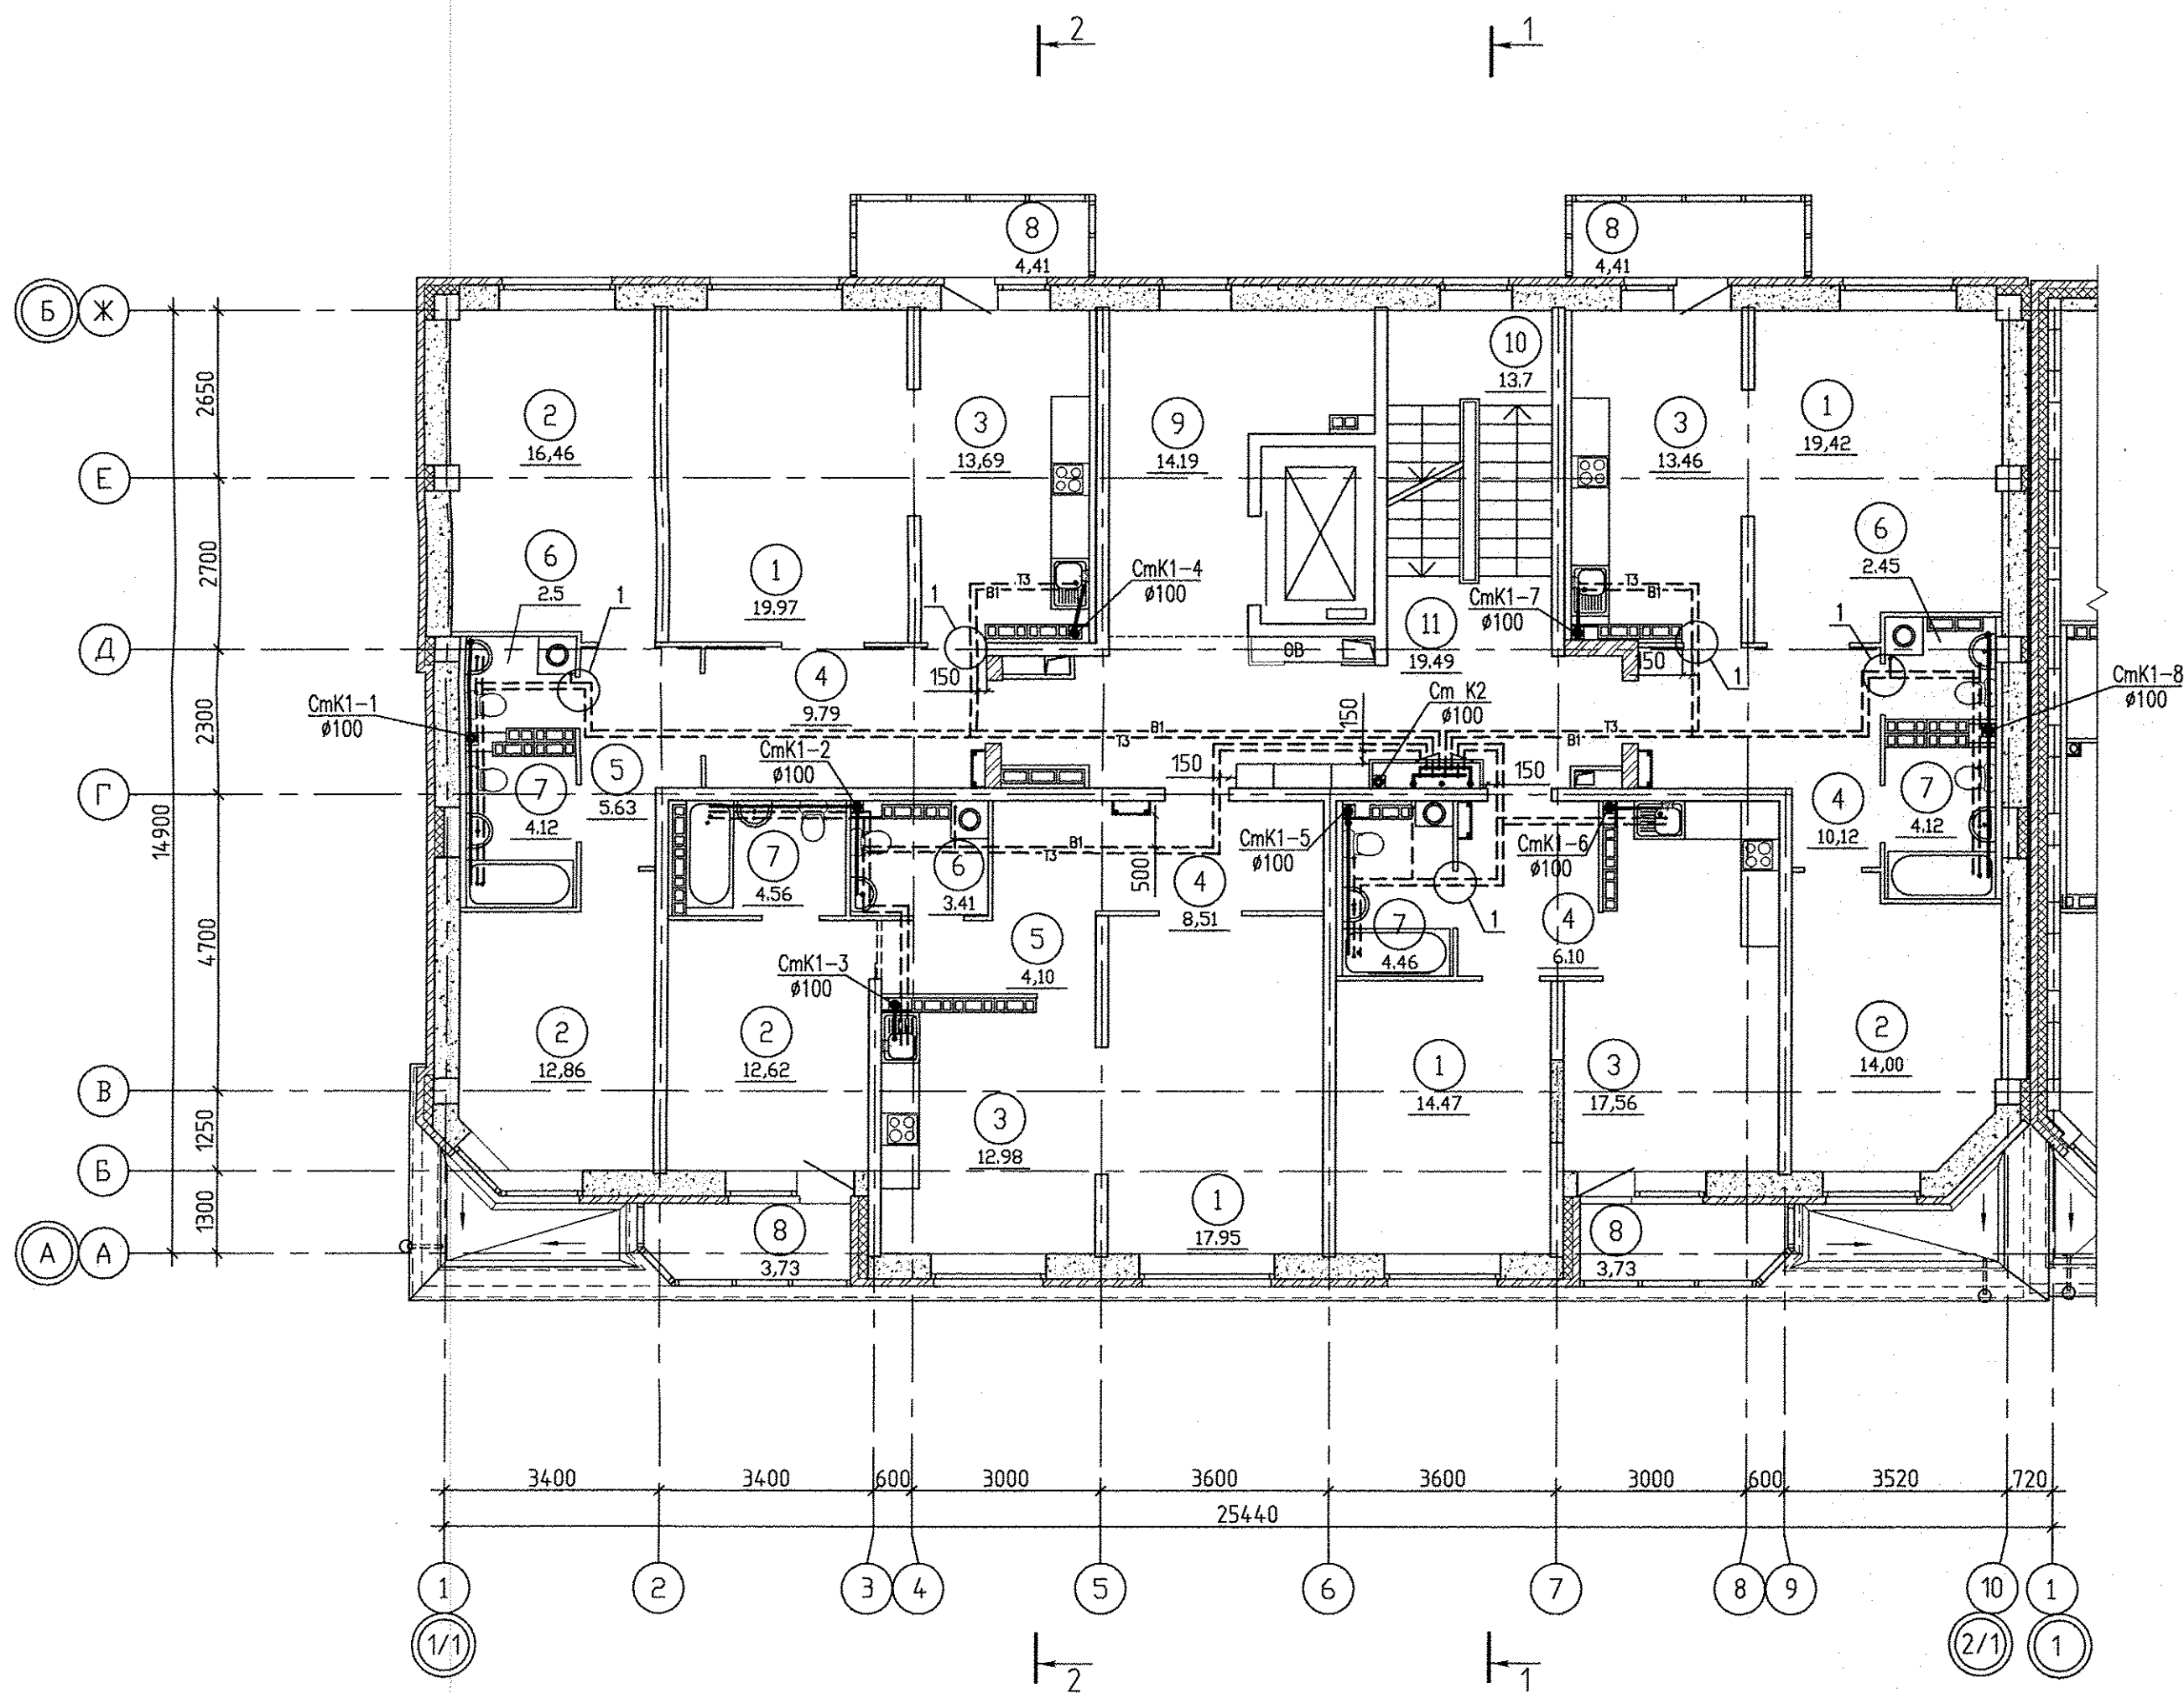


Экспликация помещений

Номер помещения	Наименование	Площадь, м2	Кат. помещения
Помещения квартир			
1	Гостиная	71,81	
2	Спальная	55,94	
3	Кухня	57,69	
4	Прихожая	34,52	
5	Коридор	9,73	
6	Сан.узел	8,36	
7	Ванная	17,26	
8	Балкон	16,28	
Итого:		271,59	
Общедомовые помещения			
9	Лифтовой холл	14,9	
10	Лестничная клетка	13,7	
11	Межквартирный коридор	19,49	
Итого площадь общедомовых помещений:		48,09	

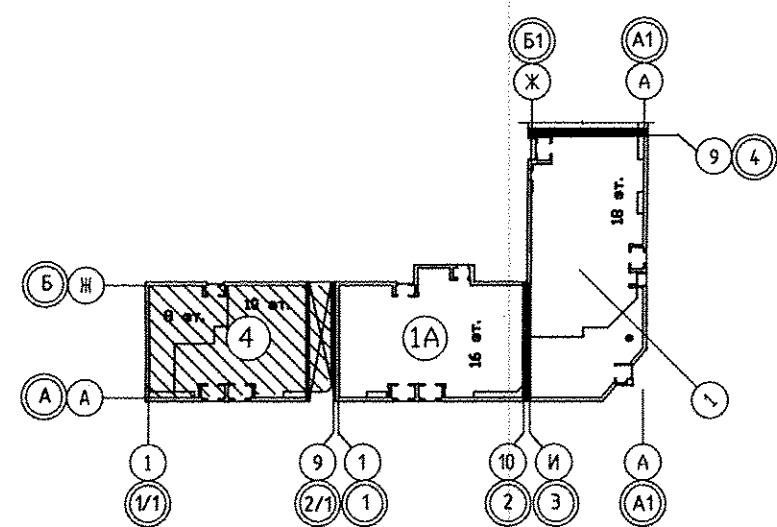

УСЛОВНЫЕ ОБОЗНАЧЕНИЯ

- 104 - номер помещения
- 6.00 - площадь помещения
- 15,04 - Жилая площадь квартиры
- 50,11 - Площадь квартиры
- 52,93 - Общая площадь квартиры с приведенными коэффициентами летних помещений 0,5 и 0,3
- 56,21* - Общая площадь квартиры с приведенным коэффициентом летних помещений 1,0

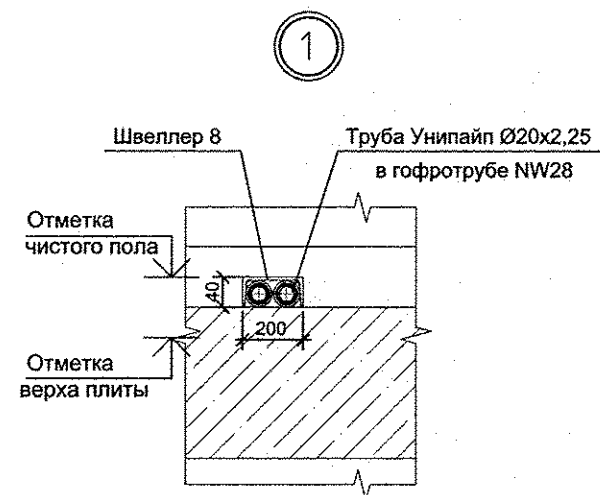

Привязку стояков смотреть на плане 1-го этажа.

АПУ.033-01В-ВК					
Жилой дом переменной этажности со встроенно-пристроенными объектами общественного назначения и подземной автостоянкой в границах улиц Победы-Бакинских комиссаров-Никитина в Орджоникизевском районе г. Екатеринбурга. Блок-секция 1В					
Изм.	Колуч.	Лист	№ док.	Подп.	Дата
Разработал	Демченко				11.14
Гл. спец.	Решетникова				11.14
Н. контр.	Шкляр				11.14
Г А П	Чирков				11.14
8-10-этажная блок-секция			Стадия	Лист	Листов
			Р	5	
План 2 этажа			ВАО КОРПОРАЦИЯ АТОМСТРОЙКОМПЛЕКС		