


Экспликация помещений

Номер помещения	Наименование	Площадь, м2	Кат. помещения
Общедомовые помещения			
1	Тамбуры	12,17	
2	Лифтовой холл	25,43	
3	Лестничная клетка	11,65	
4	Помещение охраны	5,86	
5	Санузел	2,24	
6	Электрощитовая	7,15	Д
7	Мойка уборочного инвентаря	3,44	В4
8	Коридор	16,64	
ИТОГО площадь общедомовых помещений:		84,58	
Выставочный салон N1			
9	Тамбур	5,66	
10	Выставочный зал	86,71	
11	Санузел, мойка уборочного инвентаря	5,02	В4
ИТОГО площадь помещений выст.салона N1:		97,39	
ИТОГО общая площадь выст.салона N1:		100,7	
Выставочный салон N2			
12	Тамбур	5,61	
13	Выставочный зал	143,78	
14	Санузел	4,21	
15	Мойка уборочного инвентаря	3,12	В4
ИТОГО площадь помещений выст.салона N2:		156,72	
ИТОГО общая площадь выст.салона N2:		164,0	

1. За относительную отметку 0,000 принят уровень верха монолитной конструкции перекрытия над подвалом жилой части секции в осях 1-2, соответствующий абсолютной отметке 267,00.

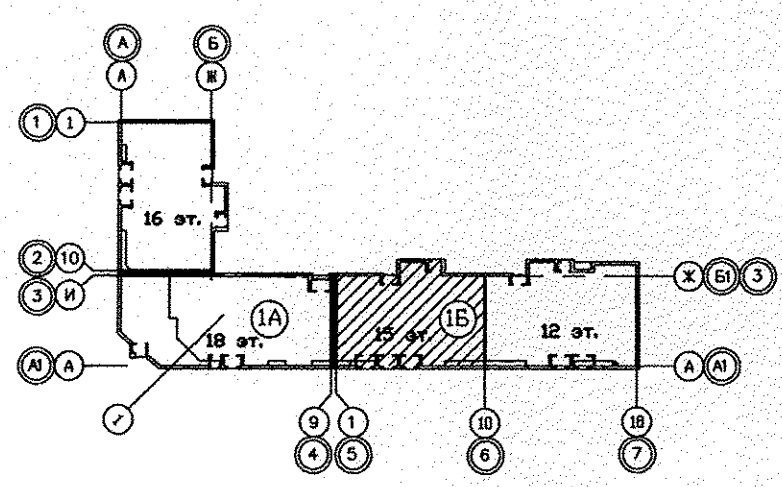

СОГЛАСОВАНО	01.13
Пашева	01.13
Чирков	01.13
Смирнова	01.13
Взам. инв. №	
Погрн. и дата	
Инв. № подл.	

АПУ.012-01Б-ВК						
Жилой дом переменной этажности со встроенно-пристроенными объектами общественного назначения и подземной автостоянкой в границах улиц Победы-Бакинских комиссаров-Никитина в Орджоникидзевском районе г. Екатеринбурга						
Изм.	Кол.уч.	Лист	№ док.	Подпись	Дата	
12-15-этажная блок-секция 1Б				СТАДИЯ	ЛИСТ	ЛИСТОВ
План 1 этажа в осях 5-6. М 1:100				Р	4	
Г.А.П.	Чирков				01.13	
Глав.спец.	Курчавова				01.13	
Проверил	Курчавова				01.13	
Разработал	Прахова				01.13	
ЗАО КОРПОРАЦИЯ АТОМСТРОЙКОМПЛЕКС						

формат А2