


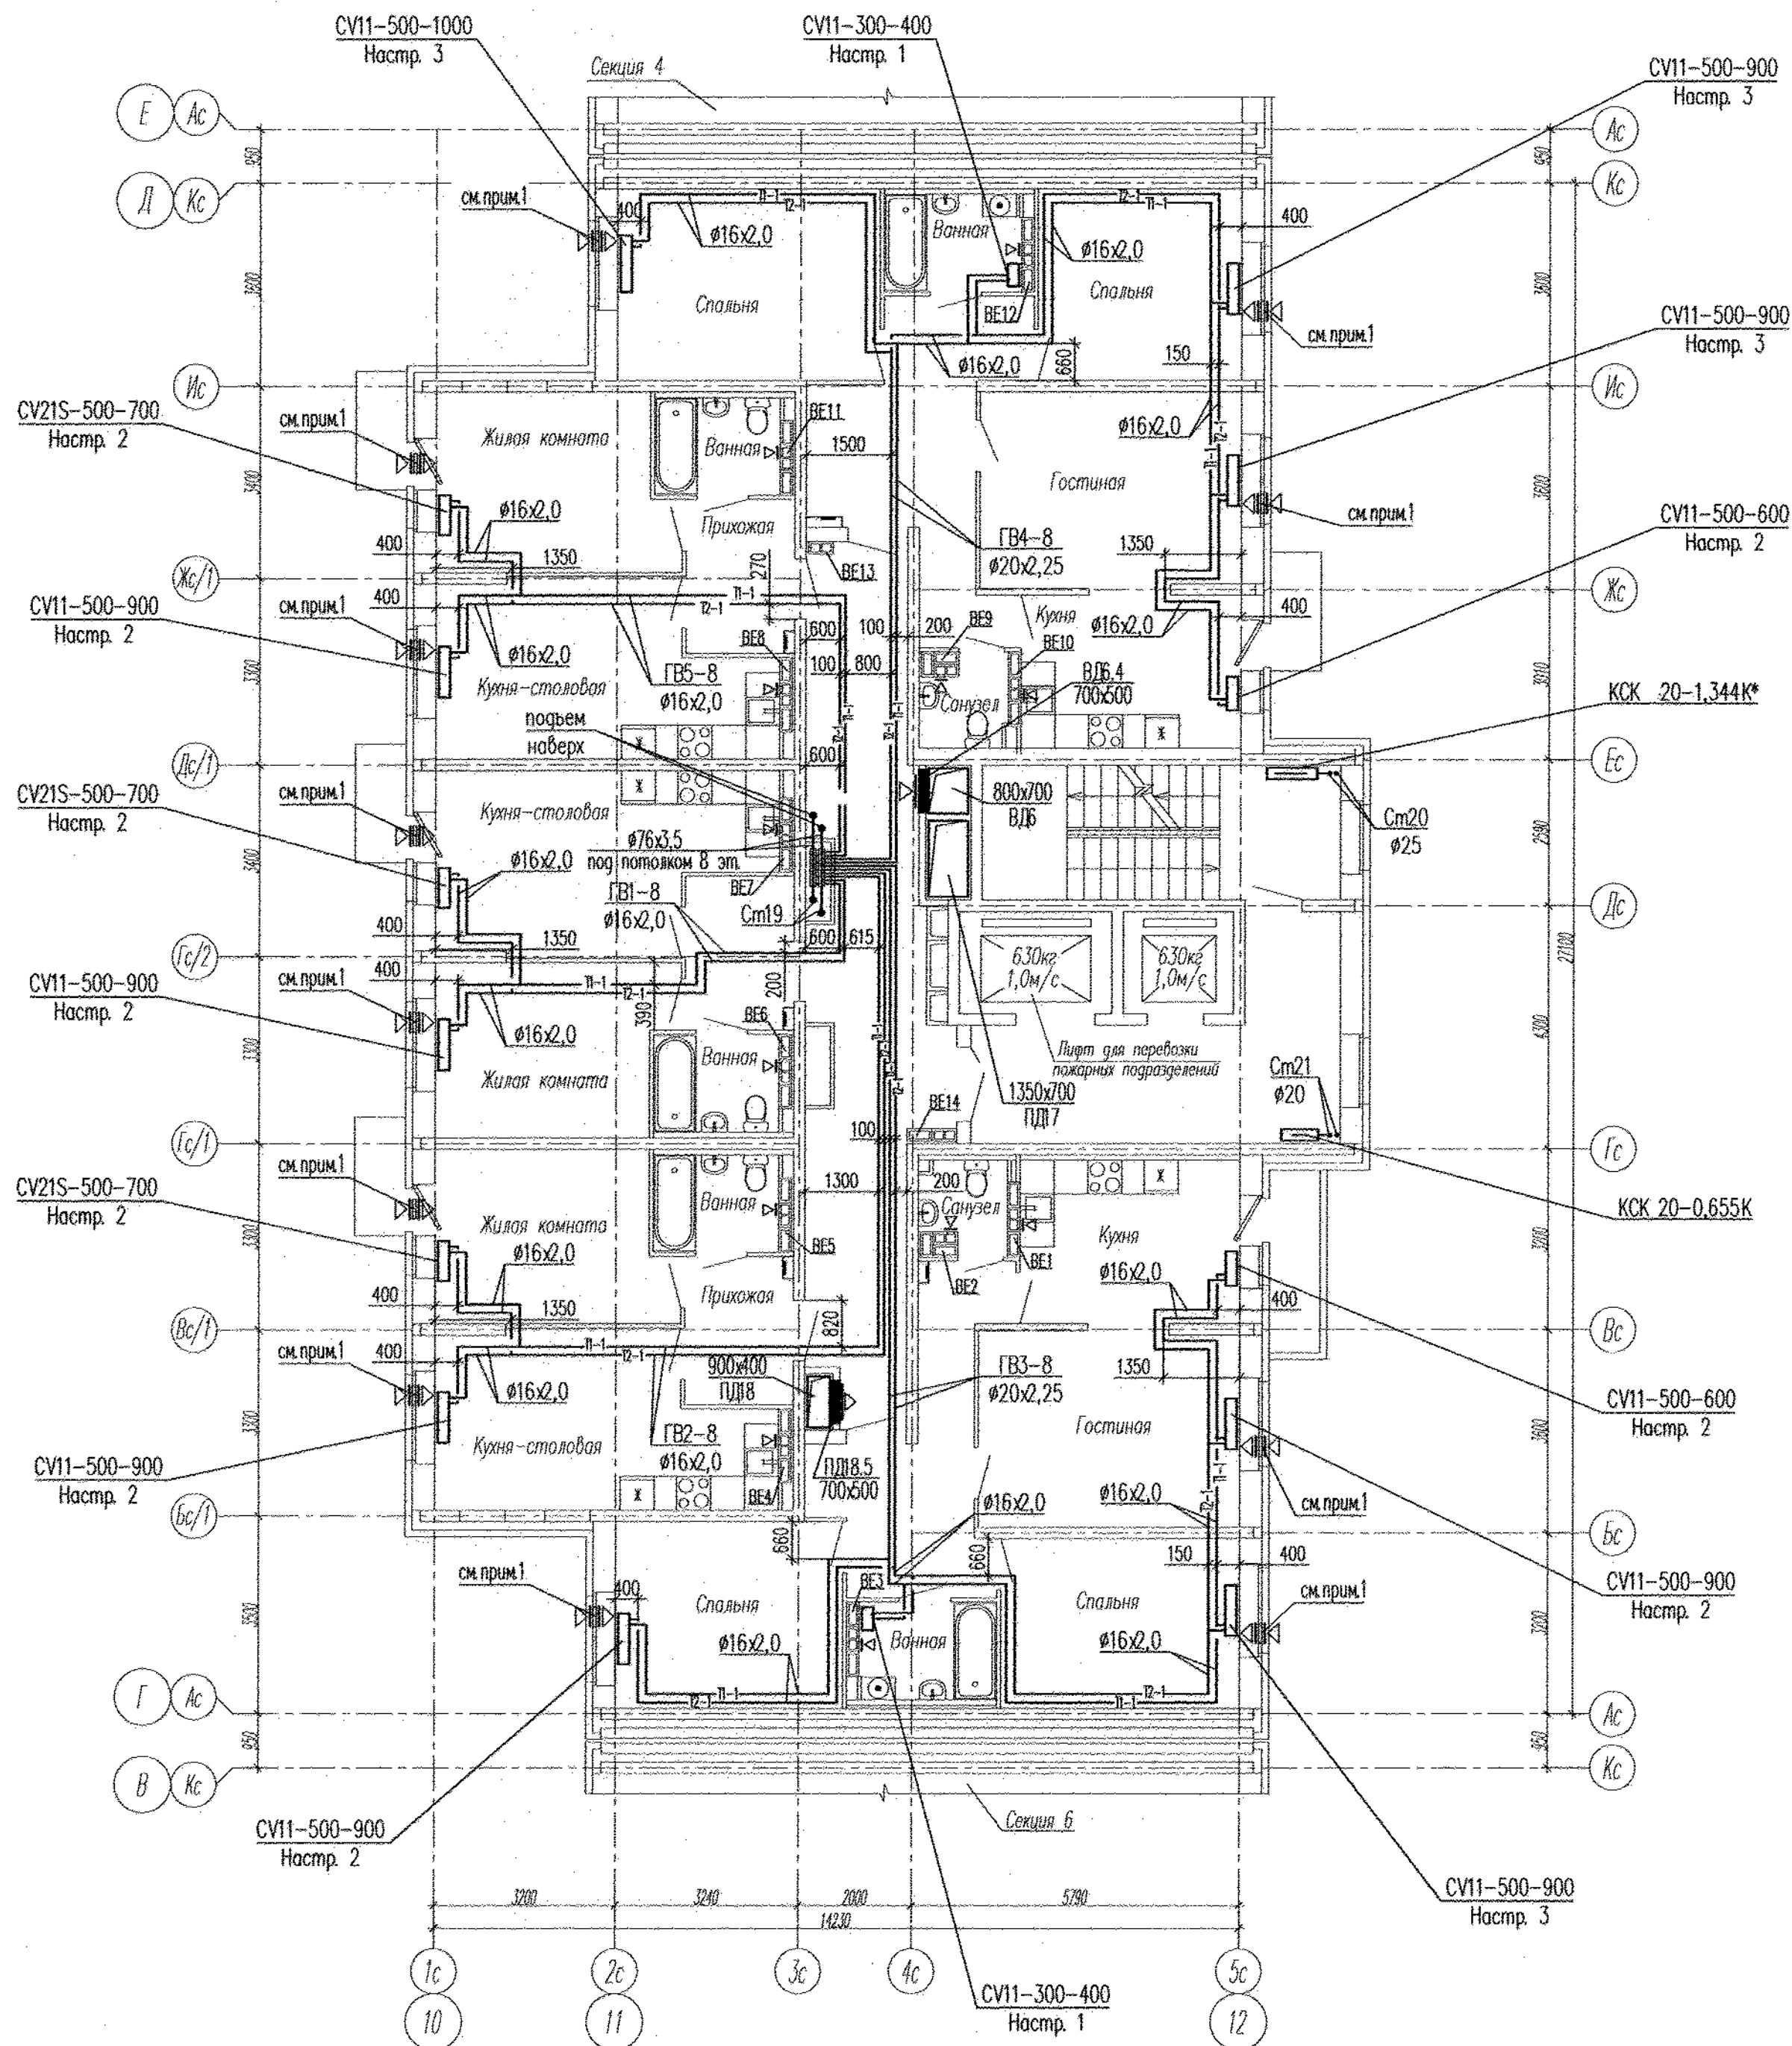

Примечание:

1. В вентканалах установить решетки ВР 120х200(н);
2. В верхний импост открываемой створки окна и балконной двери в жилых комнатах установить приточные клапаны Air-Box Comfort.

						АПУ2-148-1Б.5-02-0В			
						Жилой дом с нежилыми помещениями общественного назначения по ул. Тенистой в Верх-Исетском районе г. Екатеринбург			
Изм.	Колуч.	Лист	№ док.	Подпись	Дата	Жилой дом 2 этап строительства Секция 5	Стадия	Лист	Листов
Разработал	Микитюк				10.11.16.		Р	10	
Проверил	Яковлева				10.11.16.				
Гл. спец.	Ашихмин				10.11.16.	План 8 этажа	340 "Корпорация "Атомстройкомплекс"		
Н. контр.	Кармазина				10.11.16.				