


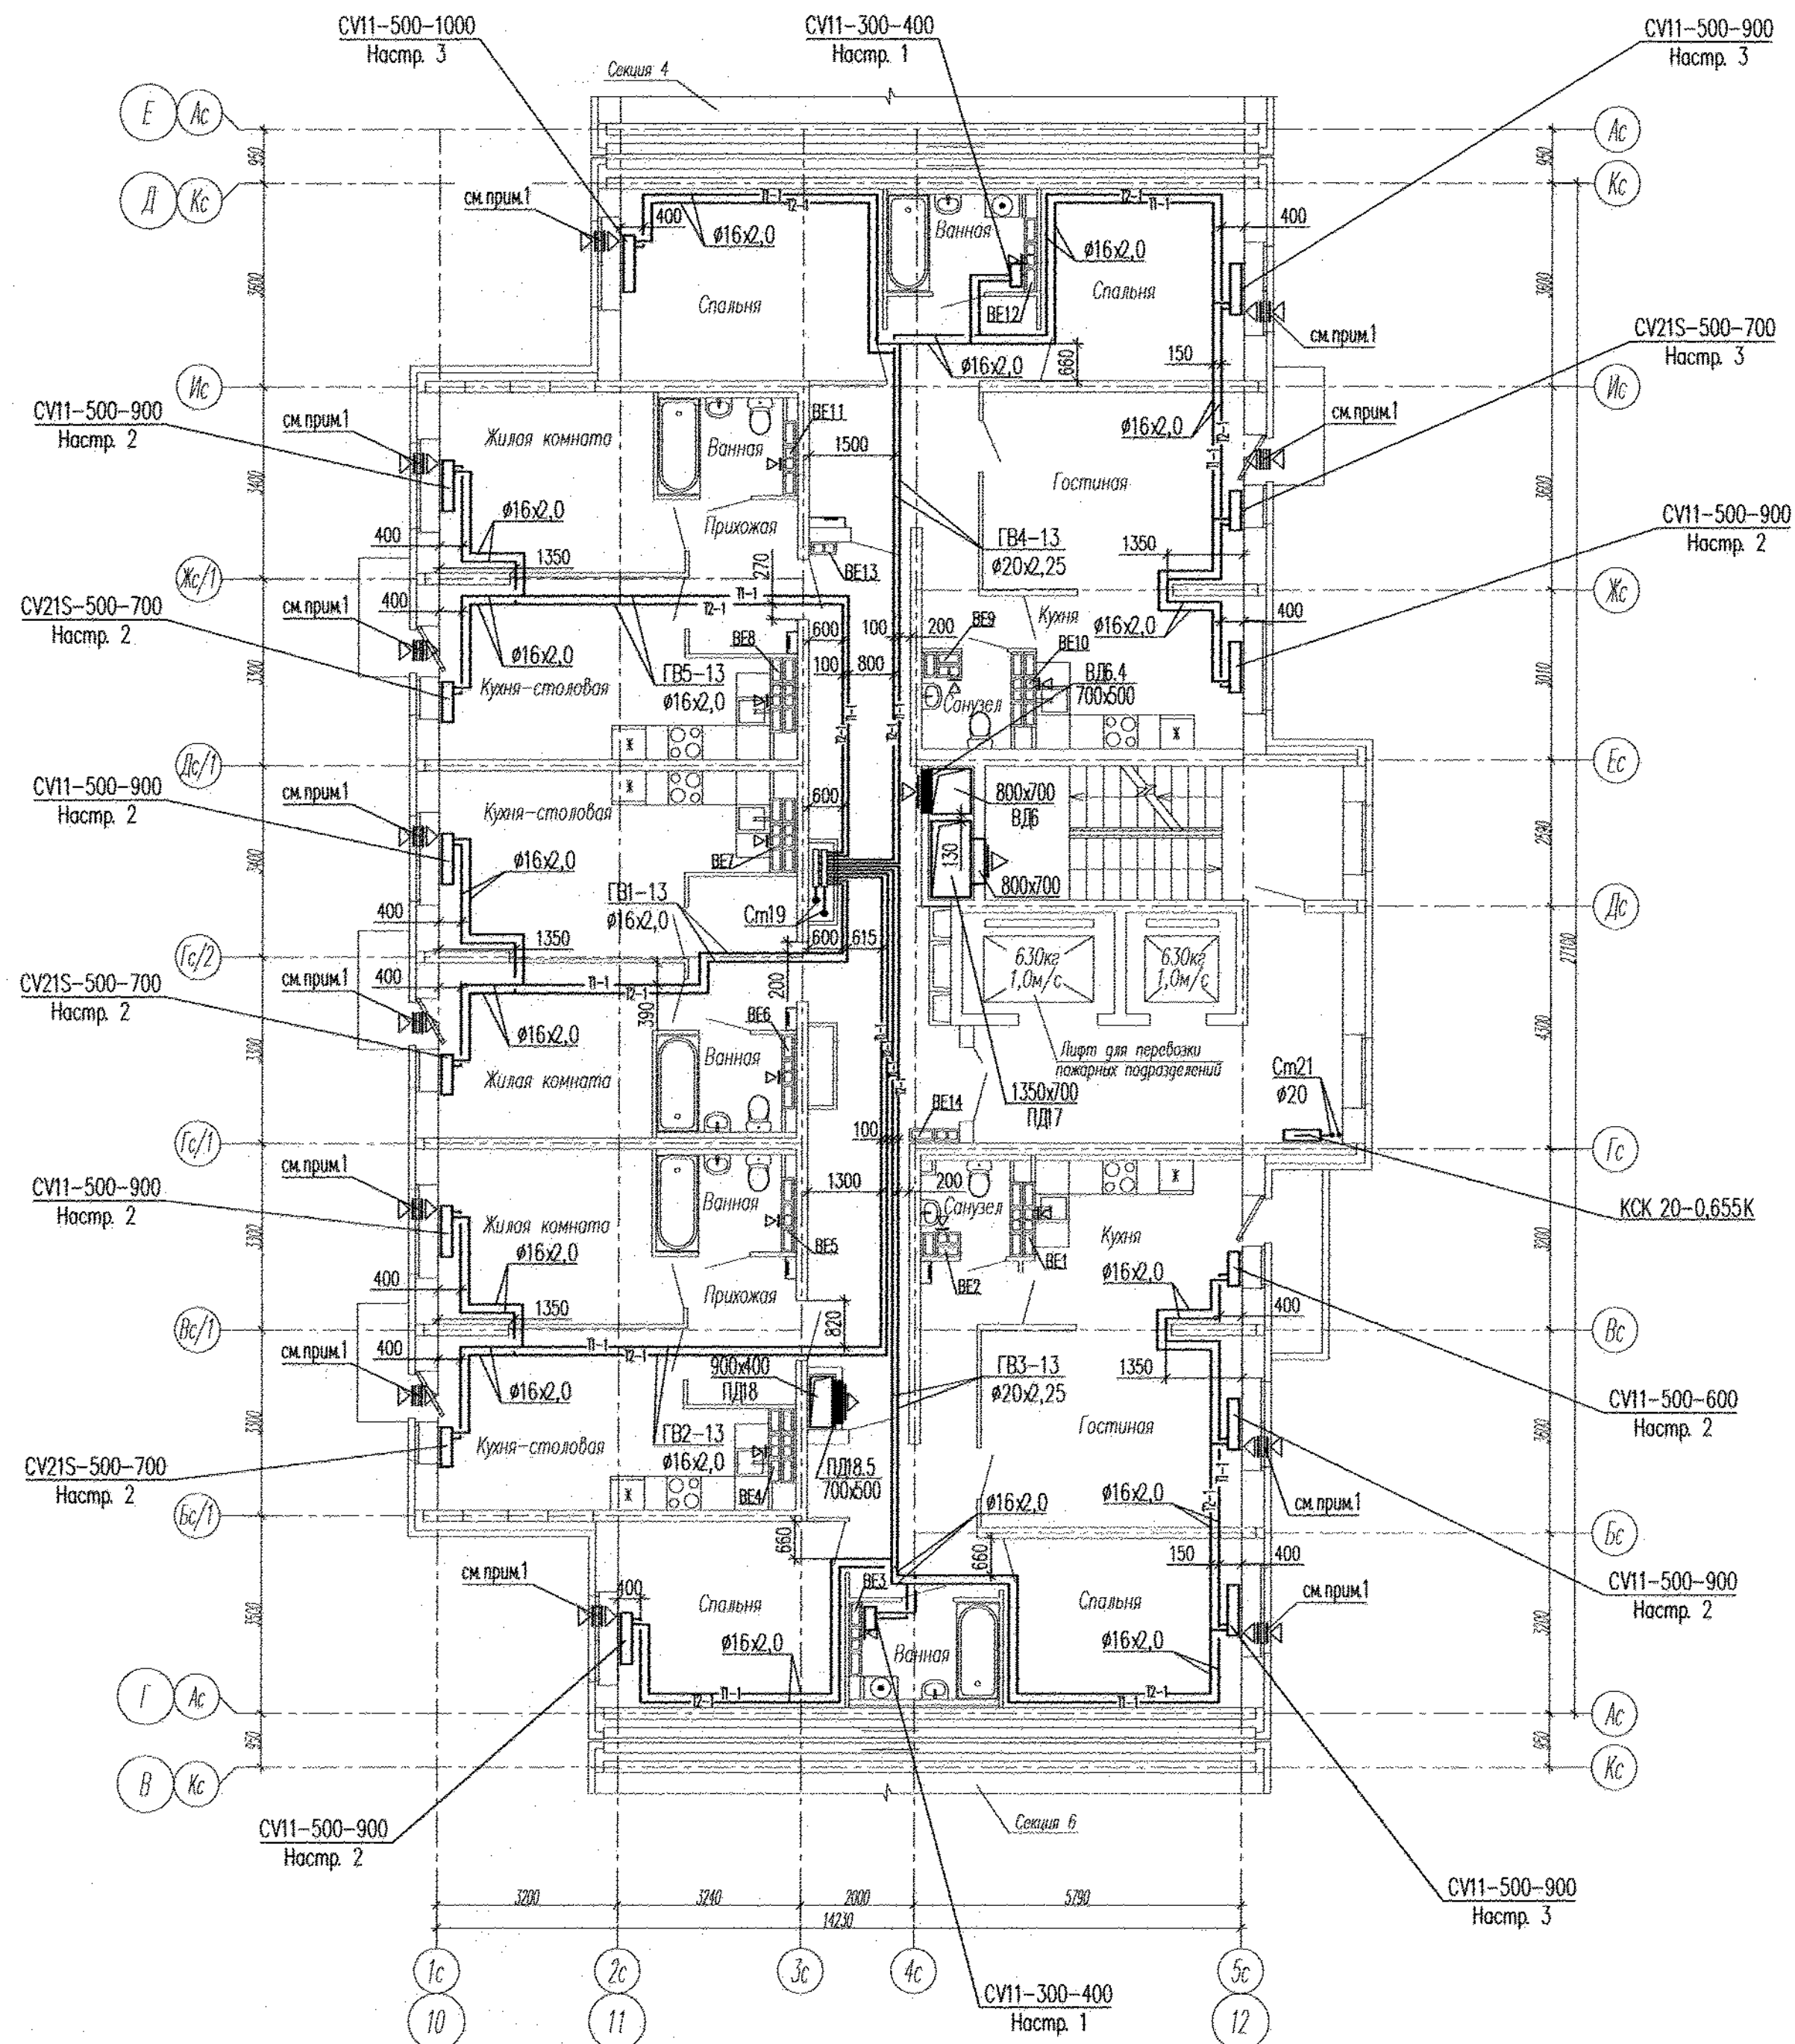

Примечание:

1. В вентканалах установить решетки ВР 120x200(н);
2. В верхний импост открываемой створки окна и балконной двери в жилых комнатах установить приточные клапаны Air-Box Comfort.

АПВ2-148-15.5-02-0В					
Жилой дом с нежилыми помещениями общественного назначения по ул. Тенистой в Верх-Исетском районе г. Екатеринбург					
Изм.	Колуч.	Лист	№ док.	Подпись	Дата
Разработал	Микитюк	10.11.16			
Проверил	Яковлева	10.11.16			
Гл. спец.	Ашхамин	10.11.16			
Н. контр.	Кармазина	10.11.16			
Жилой дом 2 этап строительства Секция 5				Стадия	Лист
План 13 этажа				Р	15
				ЗАО "Корпорация "Атомстройкомплекс"	

КОПИРОВАЛ

ФОРМАТ А2

Инв. N подл. Подпись и дата Взам. инв. N