
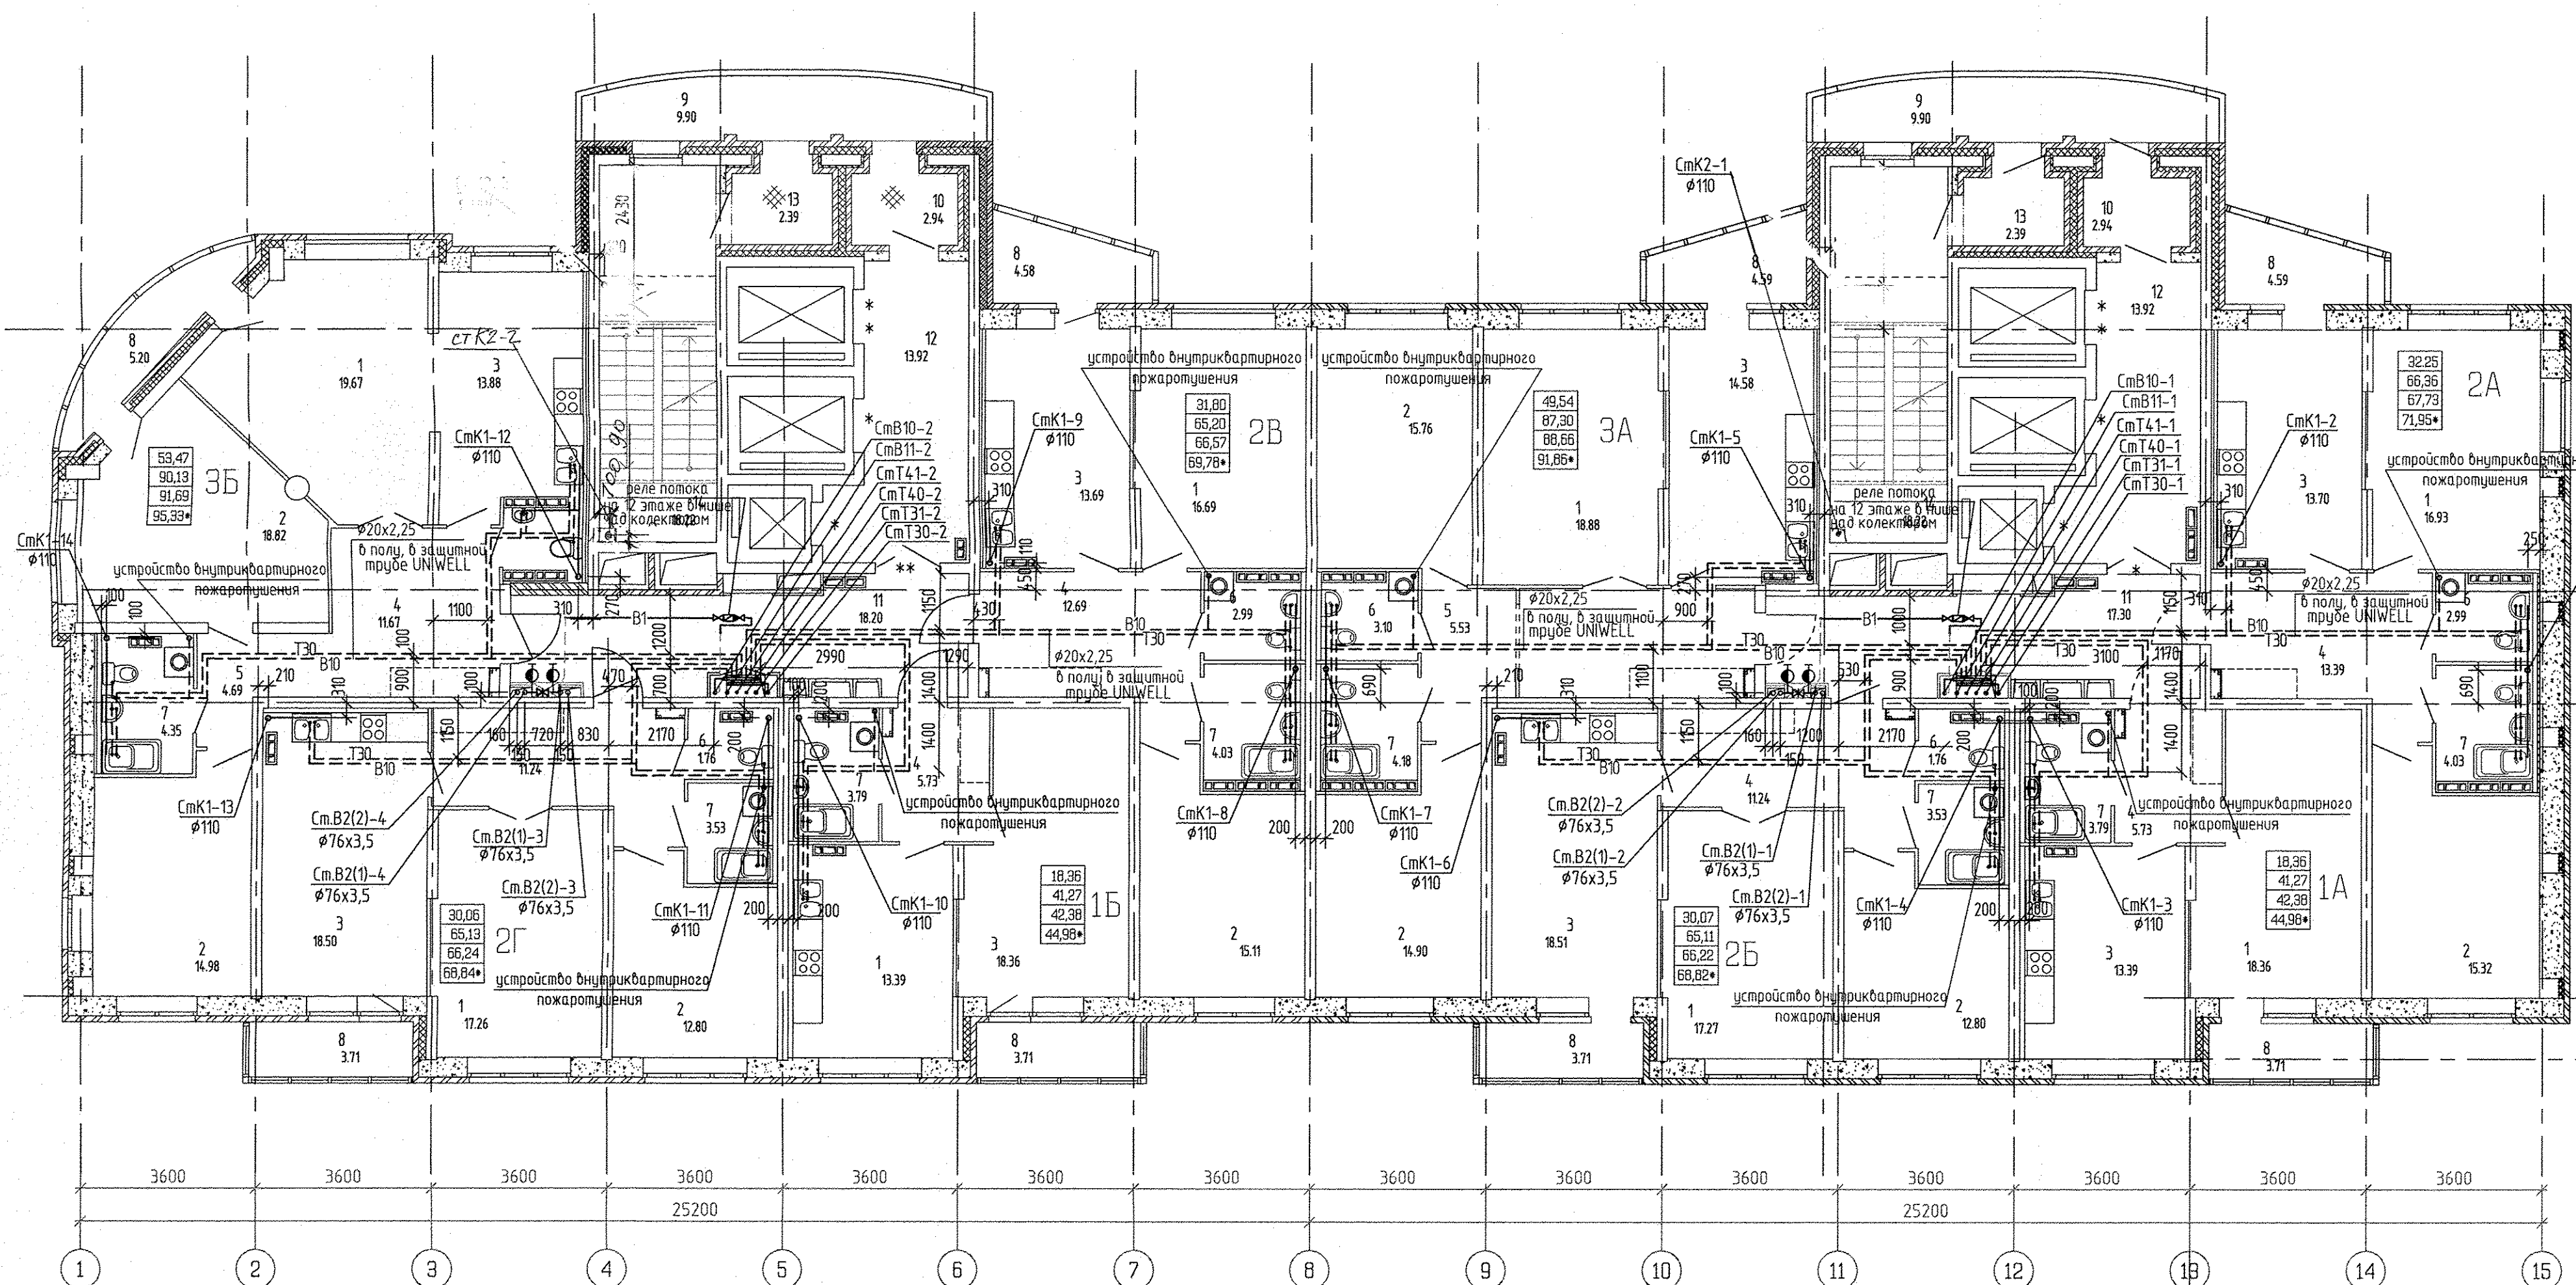


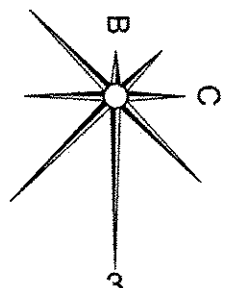

Экспликация помещений (начало)

Экспликация помещений (окончание)

УСЛОВНЫЕ ОБОЗНАЧЕНИЯ

- 1 - номер помещения
- 20.00 - площадь помещения
- 15.04 - Жилая площадь квартиры
- 50.11 - Площадь квартиры
- 52.93 - Общая площадь квартиры с приведенными коэффициентами летних помещений 0.5 и 0.3
- 56.21* - Общая площадь квартиры с приведенным коэффициентом летних помещений 1.0

Номер помещения	Наименование	Площадь м2	Кат. помещения
Помещения квартир			
1	Гостиная	143,42	
2	Спальня	120,49	
3	Кухня	119,64	
4	Прихожая	82,06	
5	Коридор	10,22	
6	Санузел	14,67	
7	Ванная	31,27	
8	Балкон	33,77	
Итого по жилой части:		555,55	

Номер помещения	Наименование	Площадь м2	Кат. помещения
Общедомовые помещения			
9	Переходная лоджия	19,80	
10	Тамбур	10,66	
11	Межквартирный этажный коридор	35,50	
12	Лифтовой холл	27,84	
13	Тамбур	5,72	
14	Лестничная клетка	36,44	
Итого (общедомовые помещения):		130,24	

АП.030-01-ВК			
4	32М 150-16	02.17	Жилая комплекс со встроенно-пристроенными объектами общественного назначения, подземной, надземной автостоянками и трансформаторными подстанциями в квартале улиц Ирытской-Раевского-Блохера-Данилы Зверева в Кировском районе г. Екатеринбург
1	эсм 150-16	107.16	
ИЗМ. КОЛ. ЛИСТ И ДОК. ПОДПИСЬ	ДАТА		
Разработал	Шкляр	30.04.16	
Проверил	Решетникова	30.04.16	
Гл. спец.	Решетникова	30.04.16	
Н.контр.	Жукова	30.04.16	
1 очередь строительства. 21-25 этажная блок-секция			
План 2 - 12 этажа			
СТАДИЯ ЛИСТ ЛИСТОВ Р 4			
ОАО КОРПОРАЦИЯ АТОМСТРОЙКОМПЛЕКС			