


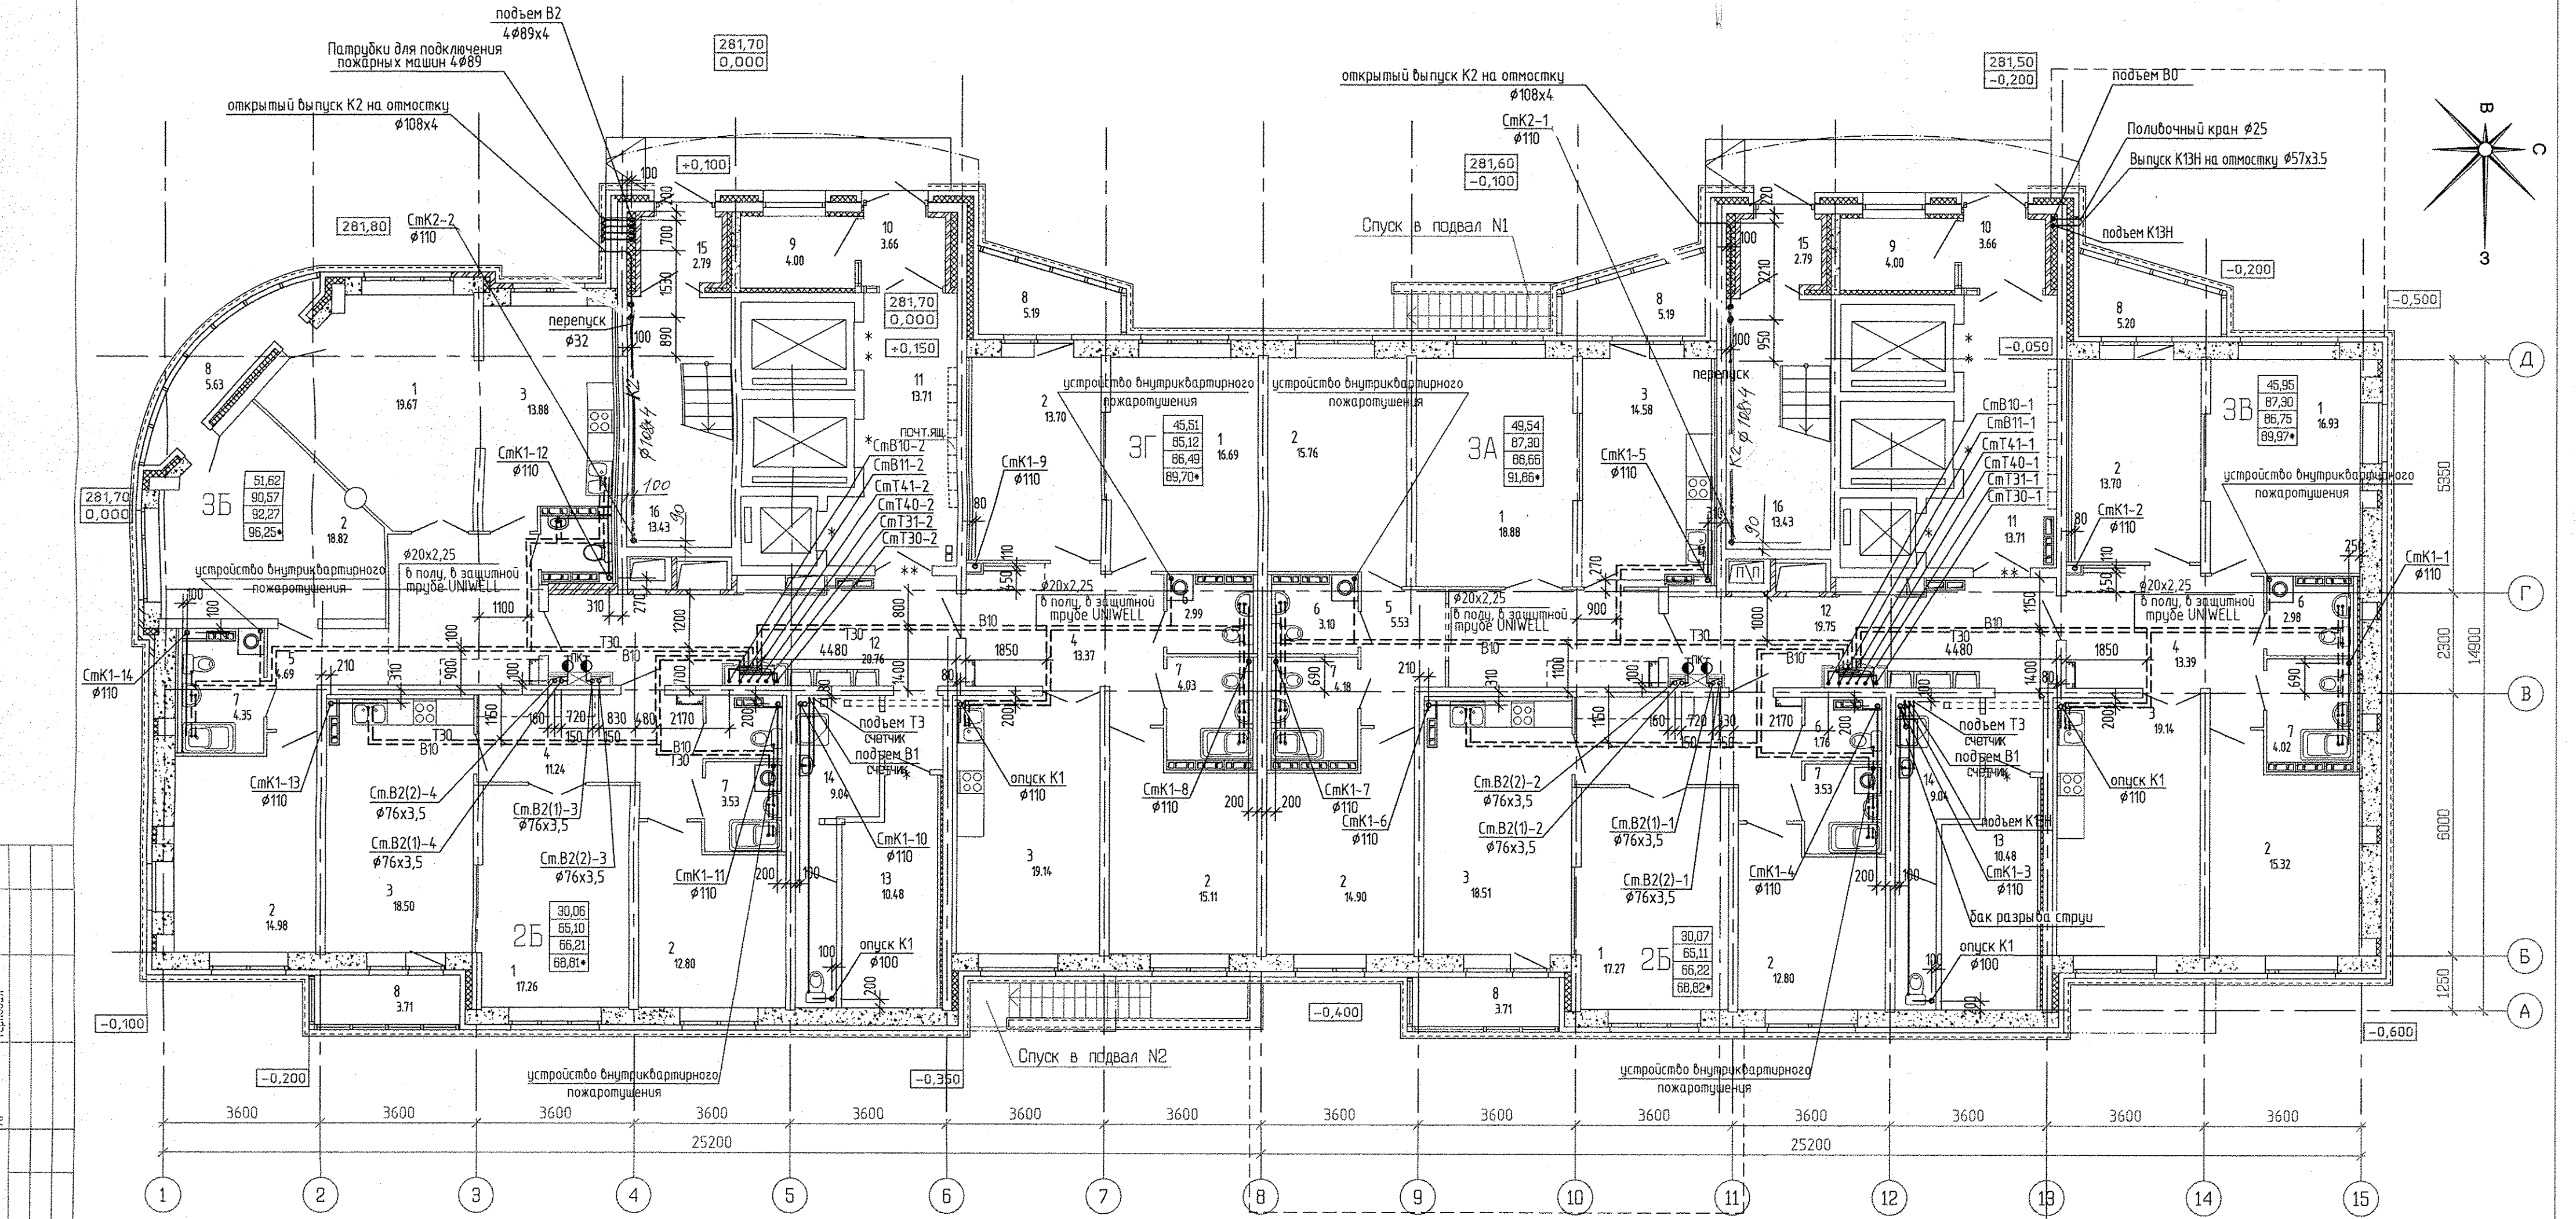

ЭЛ

ОБ

СС

Вариант

Пом. №

Лист

Итого

1

20.00

Жилая площадь квартиры

Площадь квартиры

Общая площадь квартиры с приведенными коэффициентами летних помещений 0.5 и 0.3

Общая площадь квартиры с приведенным коэффициентом летних помещений 1.0

Условные обозначения

1 - номер помещения

20.00 - площадь помещения

Жилая площадь квартиры

Площадь квартиры

Общая площадь квартиры с приведенными коэффициентами летних помещений 0.5 и 0.3

Общая площадь квартиры с приведенным коэффициентом летних помещений 1.0

Номер помещения	Наименование	Площадь м2	Кат. помещения
Помещения квартир			
1	Гостиная	106,51	
2	Спальня	147,24	
3	Кухня	122,23	
4	Прихожая	72,35	
5	Коридор	10,56	
6	Санузел	14,62	
7	Ванная	23,37	
8	Балкон	30,94	
Итого по жилой части:		527,82	

Экспликация помещений (окончание)

Номер помещения	Наименование	Площадь м2	Кат. помещения
Общедомовые помещения			
9	Помещение охраны	8,00	
10	Тамбур	7,32	
11	Лифтовой холл	27,42	
12	Коридор	40,51	
13	Электрощитовая	20,96	
14	Мойка уборочного инвентаря с санузлом	18,08	
15	Тамбур	5,58	
16	Лестничная клетка	26,86	
Итого (общедомовые помещения):		154,73	

1. За относительную отметку 0.000 принята абсолютная отметка 281.70.

			АПЧ.030-01-ВК			
Э	ЗМ 150-16	Шкляр	Жилой комплекс со встроенно-пристроенными объектами общественного назначения, подземной, надземной автостоянками и трансформаторными подстанциями в квартале улиц Ирикопской-Равеского-Блохера-Данилы Зверева в Кировском районе г. Екатеринбурга			
1	зам 150-16	Шкляр				
ИЗМ. КОЛ.Ч	ЛИСТ N ДОК. ПОДПИСЬ	ДАТА				
Разработал	Шкляр	Шкляр	I очередь строительства. 21-25 этажная блок-секция	СТАДИЯ	ЛИСТ	ЛИСТОВ
Проверил	Решетникова	Решетникова		Р	3	
Гл. спец.	Решетникова	Решетникова				
Н.контр.	Жукова	Жукова	План 1 этажа	ЗАО КОРПОРАЦИЯ АТОМСТРОЙКОМПЛЕКС		