
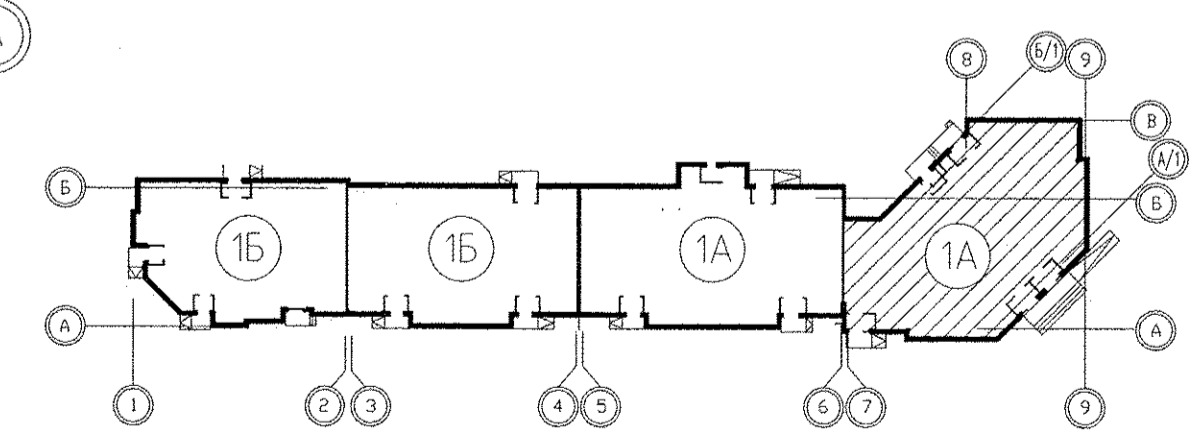


Экспликация помещений

Номер помещения	Наименование	Площадь м ²	Кат. помещения
Магазин промышленных товаров N1			
1	Тамбур	5,26	
2	Торговый зал	111,25	
3	Санузел с мойкой уборочного инвентаря	6,29	
Итого площадь магазина N1 :		122,80	
Итого общая площадь магазина N1 (по внутренним границам наружных стен)		126,14	
Магазин промышленных товаров N2			
1	Тамбур	5,20	
1а	Тамбур	5,26	
2	Торговый зал	119,87	
3	Санузел с мойкой уборочного инвентаря	5,62	
Итого площадь магазина N2 :		198,70	
Итого общая площадь магазина N2 (по внутренним границам наружных стен)		206,00	
Общедомовые помещения			
1	Тамбур	4,22	
2	Вестибюль	17,33	
3	Лифтовой холл	13,02	
5	Санузел с мойкой уборочного инвентаря	3,60	
6	Электрошитовая	9,93	Д
7	Тамбур	2,66	
8	Лестничная клетка	15,36	
ИТОГО (общедомовые помещения) :		66,50	

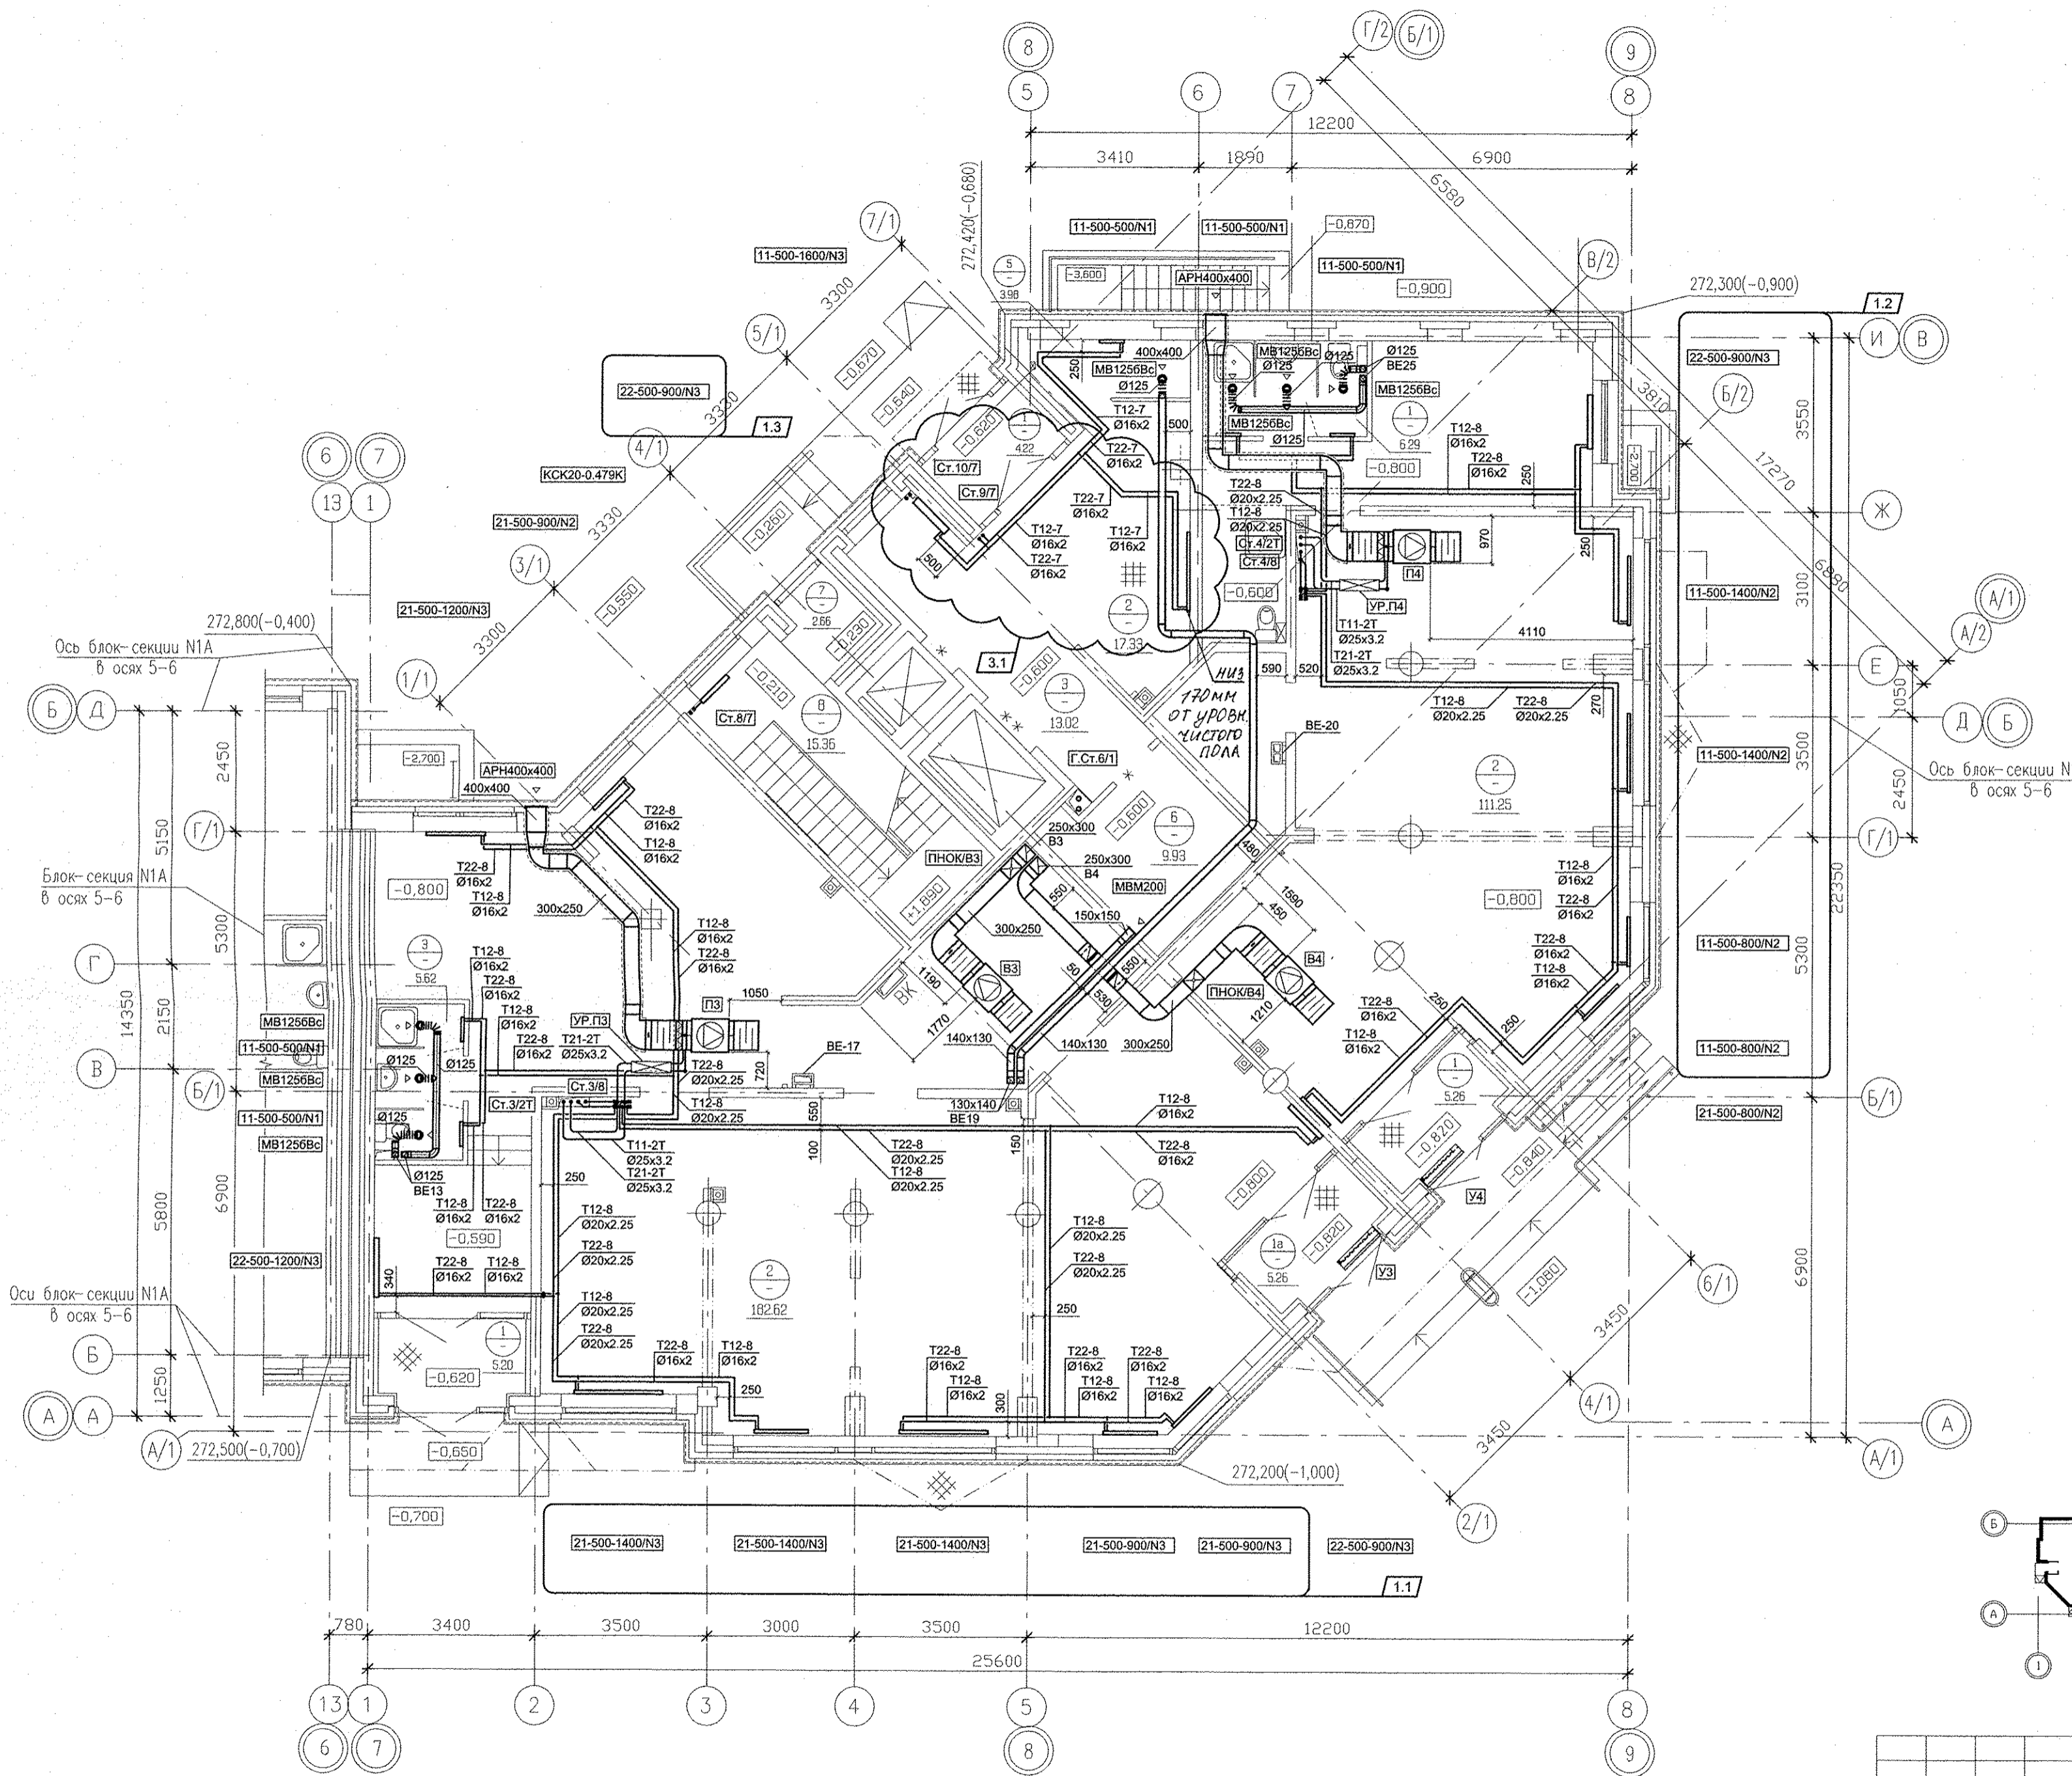

05.16	05.16	05.16
Решетникова	Борова	Суслык
БК	ЭС	АР
Взам. инв. №	Подпись и дата	
Имя № подл.		

АПУ.031-01А-ОВ					
3	1	-	176-16	09.16	Жилой комплекс со встроенными объектами общественного назначения и подземной автостоянкой в квартале улиц Бакинских Комиссаров-Калинина-Уральских рабочих-пер.Сосновый в Орджоникидзевском районе г. Екатеринбург
1	3	-	176-16	07.16	
Изм.	Кол.уч.	Лист	№док.	Подпись	Дата
Разработал	Попов				05.16
Проверил	Гущин				05.16
Гл.Спец.	Гущин				05.16
ГАП	Чирков				05.16
Пусковой комплекс 1 Многосекционный жилой дом №1 11-14-этажная блок-секция 1А					
План 1 этажа в осях 7-9					
Стадия	Лист	Листов			
Р	5				
ЗАСКОРПОРАЦИЯ АТОМСТРОЙКОМПЛЕКС					