


ЭКСПЛИКАЦИЯ ПОМЕЩЕНИЙ

Номер помеще-ния	Наименование	Площадь, м2	Кат. помеще-ния
Помещения квартир			
1	Гостиная	101.21	
2	Спальня	74.59	
3	Кухня	92.34	
4	Прихожая	51.24	
5	Коридор	8.98	
6	Санузел	11.73	
6а	Гардеробная	3.57	
7	Ванная	25.35	
8	Балкон	28.80	
Итого:		397.81	
Общедомовые помещения			
9	Лифтовой холл	24.76	
10	Тамбур	4.08	
11	Переходная лоджия	17.78	
12	Тамбур	2.28	
13	Лестничная клетка	28.62	
14	Коридор	33.98	
15	Тамбур	2.37	
16	Техподвал	174.26	
Итого:		288.13	

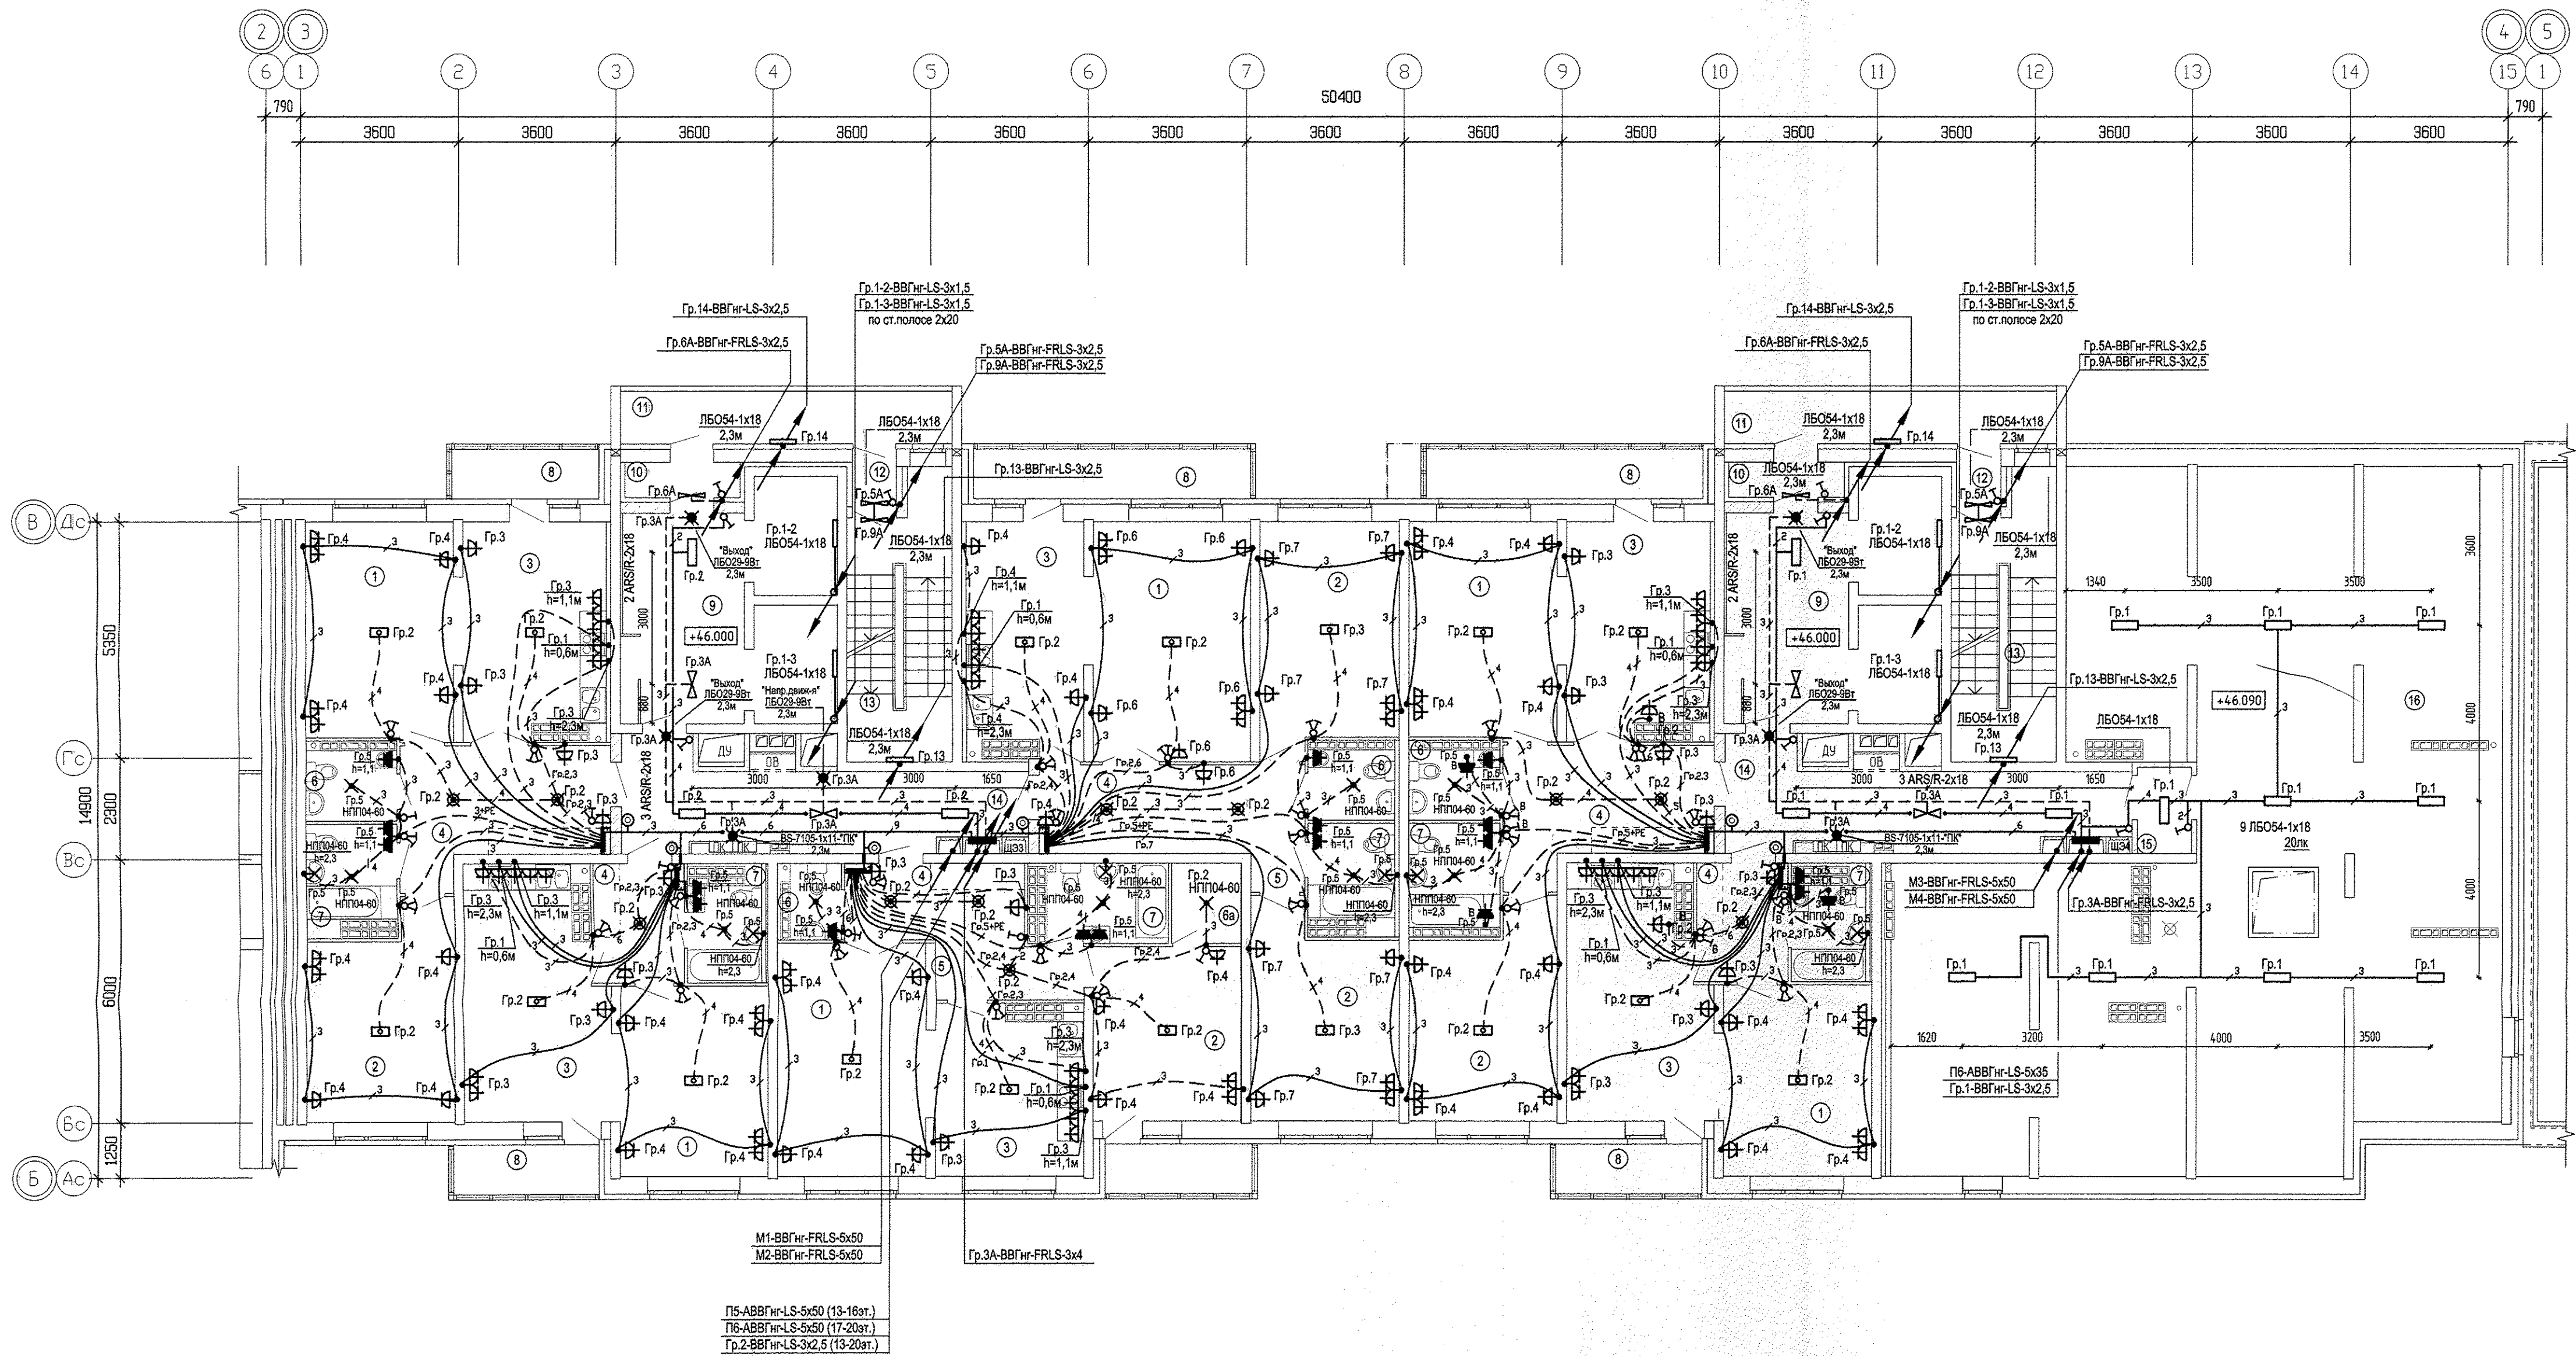

ИЗМ. КОЛУЧ. ЛИСТ № ДОК. ПОДПИСЬ ДАТА				АПУ.023-016-3А		
Разработал	Карманова	12.11.14	Исполн. дом со встроенно-пристроенными помещениями общественного назначения, подвально-подземный паркинг по ул. Индустрии, 104 в Орджоникидзевском районе г. Екатеринбурга	СТАДИЯ	ЛИСТ	ЛИСТОВ
Проверил	Багина	12.11.14	21-16-этажная блок-секция 15	Р	29	
Н.контр.	Титов	20.11.14	План 16 этажа	АТОМСТРОЙКОМПЛЕКС		
ГАП	Гаранин	20.11.14	Расположение электрических сетей			
КОПИРОВАЛ				Формат А1		