


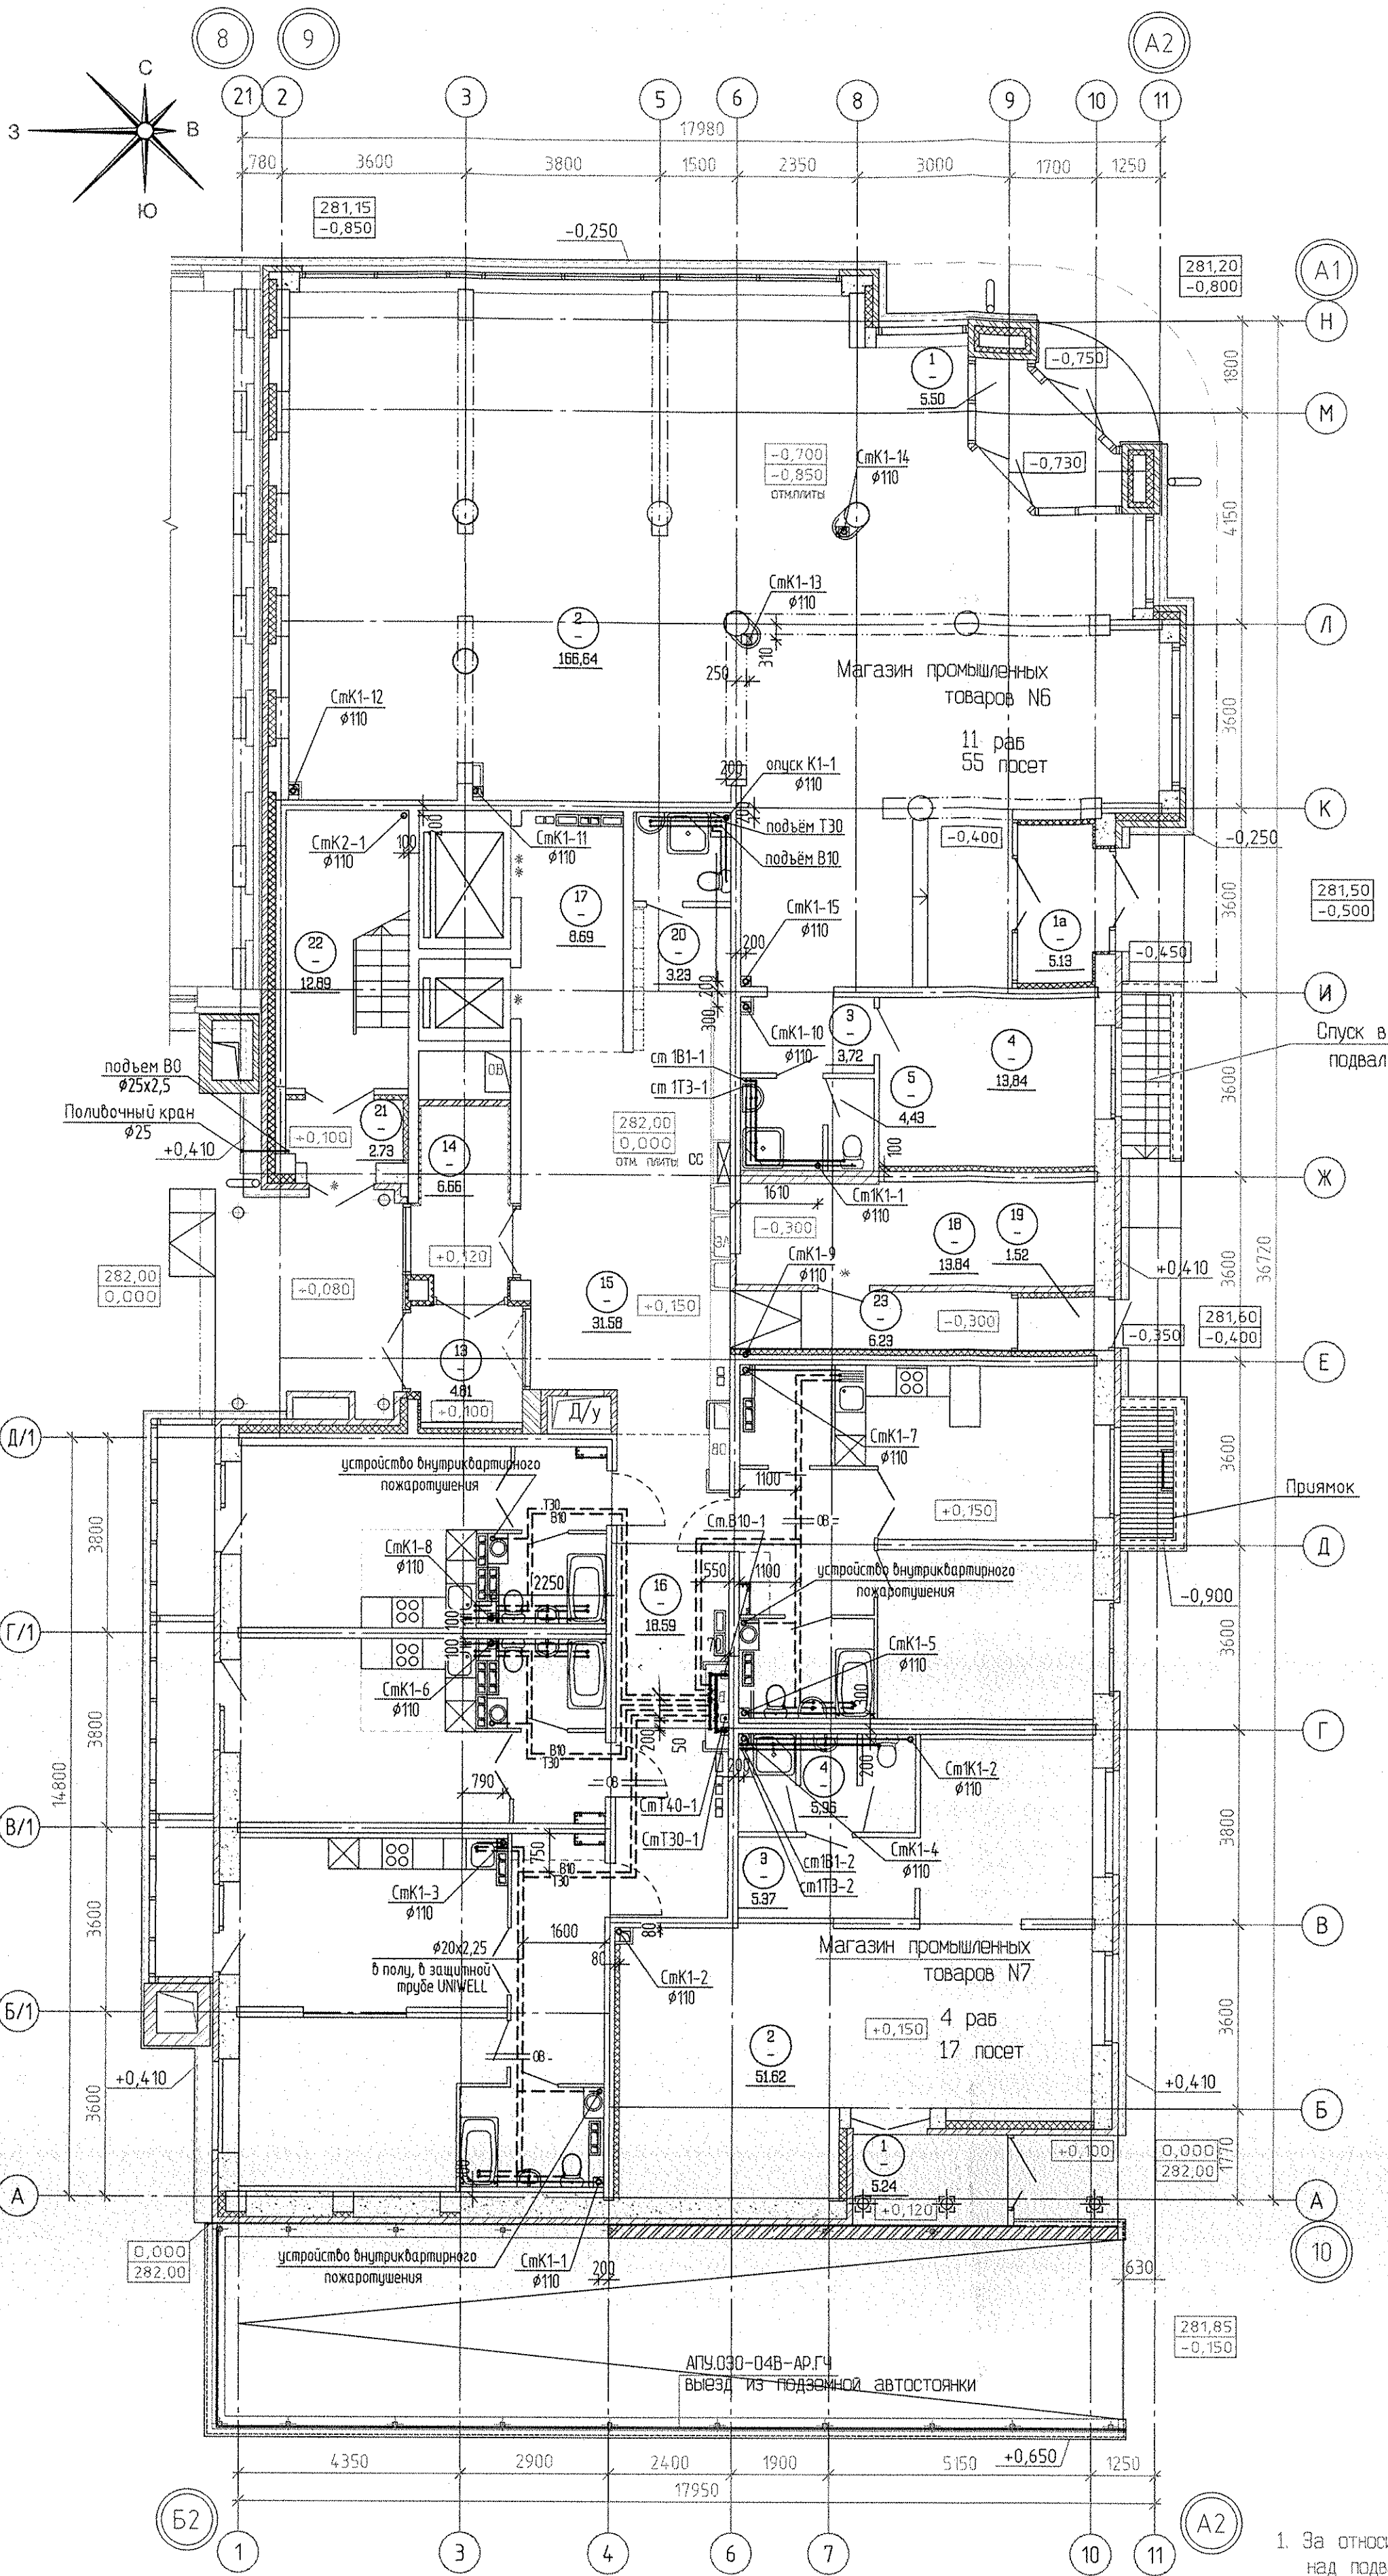

Экспликация помещений			
Номер помещения	Наименование	Площадь на этаж, м2	Кат. помещения
Помещения квартир			
1	Гостиная	28,99	
3	Жилая комната (без учета площади кухни-ниши)	27,63	
4	Кухня	33,70	
5	Кухня-ниша	8,41	
6	Коридор	21,67	
8	Ванная	17,19	
10	Балкон	7,49	
11	Лоджия	4,15	
12	Встроенный шкаф	3,07	
Итого по жилой части:		152,30	

Общедомовые помещения			
13	Тамбур	4,81	
14	Тамбур	6,66	
15	Вестибюль	31,58	
16	Коридор	18,59	
17	Вестибюль	8,69	
18	Электрощитовая	13,84	
19	Тамбур	1,52	
20	Санузел с мойкой уборочного инвентаря	3,23	
21	Тамбур	2,73	
22	Лестничная клетка	12,89	
23	Коридор	6,23	
Итого (общедомовые помещения):		110,77	

Магазин промышленных товаров №6			
1	Тамбур	5,5	
1a	Тамбур	5,13	
2	Торговый зал	166,64	
3	Коридор	3,72	
4	Помещения администрации	13,84	
5	Санузел с мойкой уборочного инвентаря	4,43	
Итого площадь магазина №6:		199,26	
Итого общая площадь магазина №6:		207,03	(по внутренним границам стен)

Магазин промышленных товаров №7			
1	Тамбур	5,24	
2	Торговый зал	51,62	
3	Коридор	5,37	
4	Санузел с мойкой уборочного инвентаря	5,96	
Итого общая площадь магазина №7:		68,19	
Итого общая площадь магазина №7:		72,77	(по внутренним границам стен)

1. За относительную отм. 0,000 принят верх плиты перекрытия над подвалом секций 4А, 4Б, что соответствует абсолютной отм. 282,00.

АП.030-04Б-ВК			
Жилой комплекс со встроенно-пристроенными объектами общественного назначения, подземной, надземной автостоянками и трансформаторными подстанциями в квартале улиц Ириковской-Равеского-Блохера-Данилы Зверева в Кировском районе г. Екатеринбурга			
ИЗМ. КОЛУЧ	ЛИСТ № ДОК.	ПОДПИСЬ	ДАТА
Разработал	Шкляр	Решетникова	27.09.17
Проверил	Решетникова	Решетникова	27.09.17
Гл. спец.	Решетникова	Решетникова	27.09.17
Н. контр.	Жукова	Жукова	27.09.17
VII этап строительства. 11 - 12-этажная блок-секция		СТАДИЯ	ЛИСТ
План 1 этажа		Р	3
ЗАОКОРПОРАЦИЯ АТОМСТРОЙКОМПЛЕКС			