


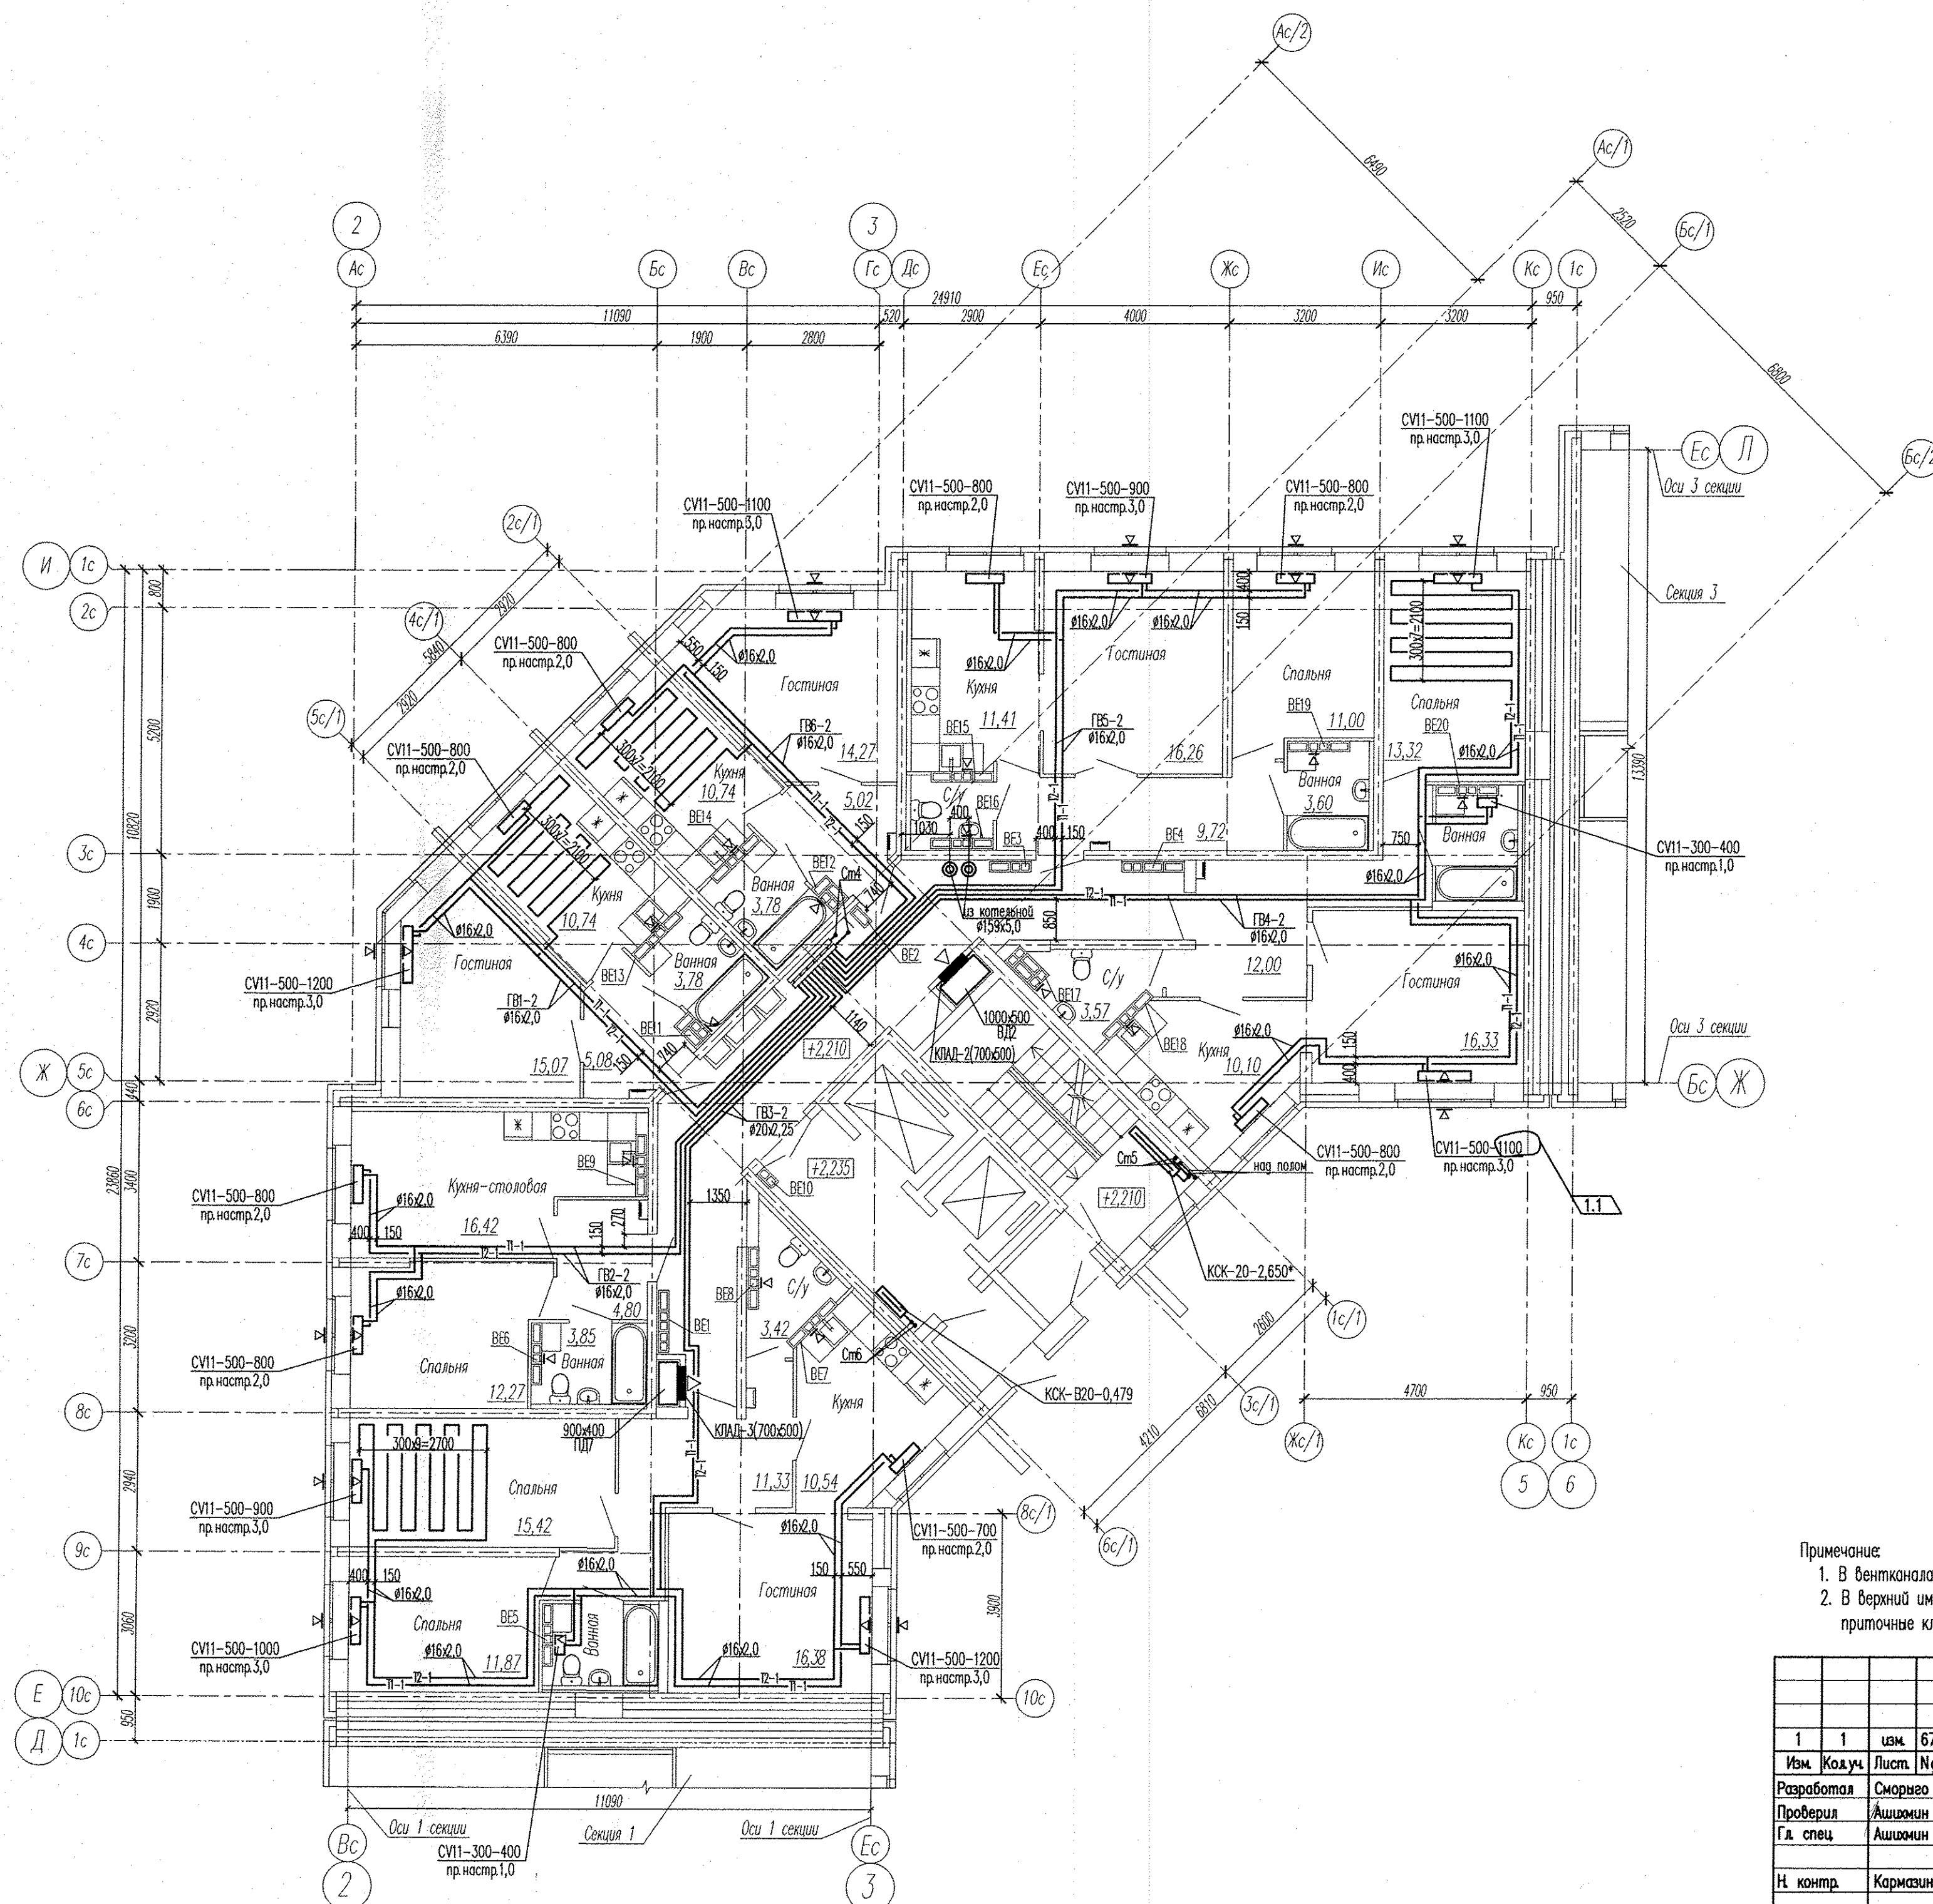

Примечание:

1. В вентканалах установить решетки R120x200
2. В верхний ящик открываемой створки окна в жилых комнатах установить приточные клапаны Air-Box Comfort

						АПУ2-148-1А2-01-ОВ			
						Жилой дом с нежилыми помещениями общественного назначения, встроенно-пристроенным дошкольным образовательным учреждением, подземной автостоянкой по ул. Тенистой в Верх-Исетском районе г.Екатеринбурга			
1	1	изм.	67-16		03.16	Жилой дом 1А 1 этап строительства Секция 2	Стадия	Лист	Листов
Изм.	Код.уч.	Лист	Нгод	Подпись	Дата		Р	4	
Разработал	Сморыго			02.16					
Проверил	Ашхимян			02.16					
Гл. спец.	Ашхимян			02.16	План 2 этажа	ЗАО "Корпорация Атомстройкомплекс"			
Н. контр.	Кармазина			02.16					