


Инв. N подл. Подпись и дата
Взам. инв. N

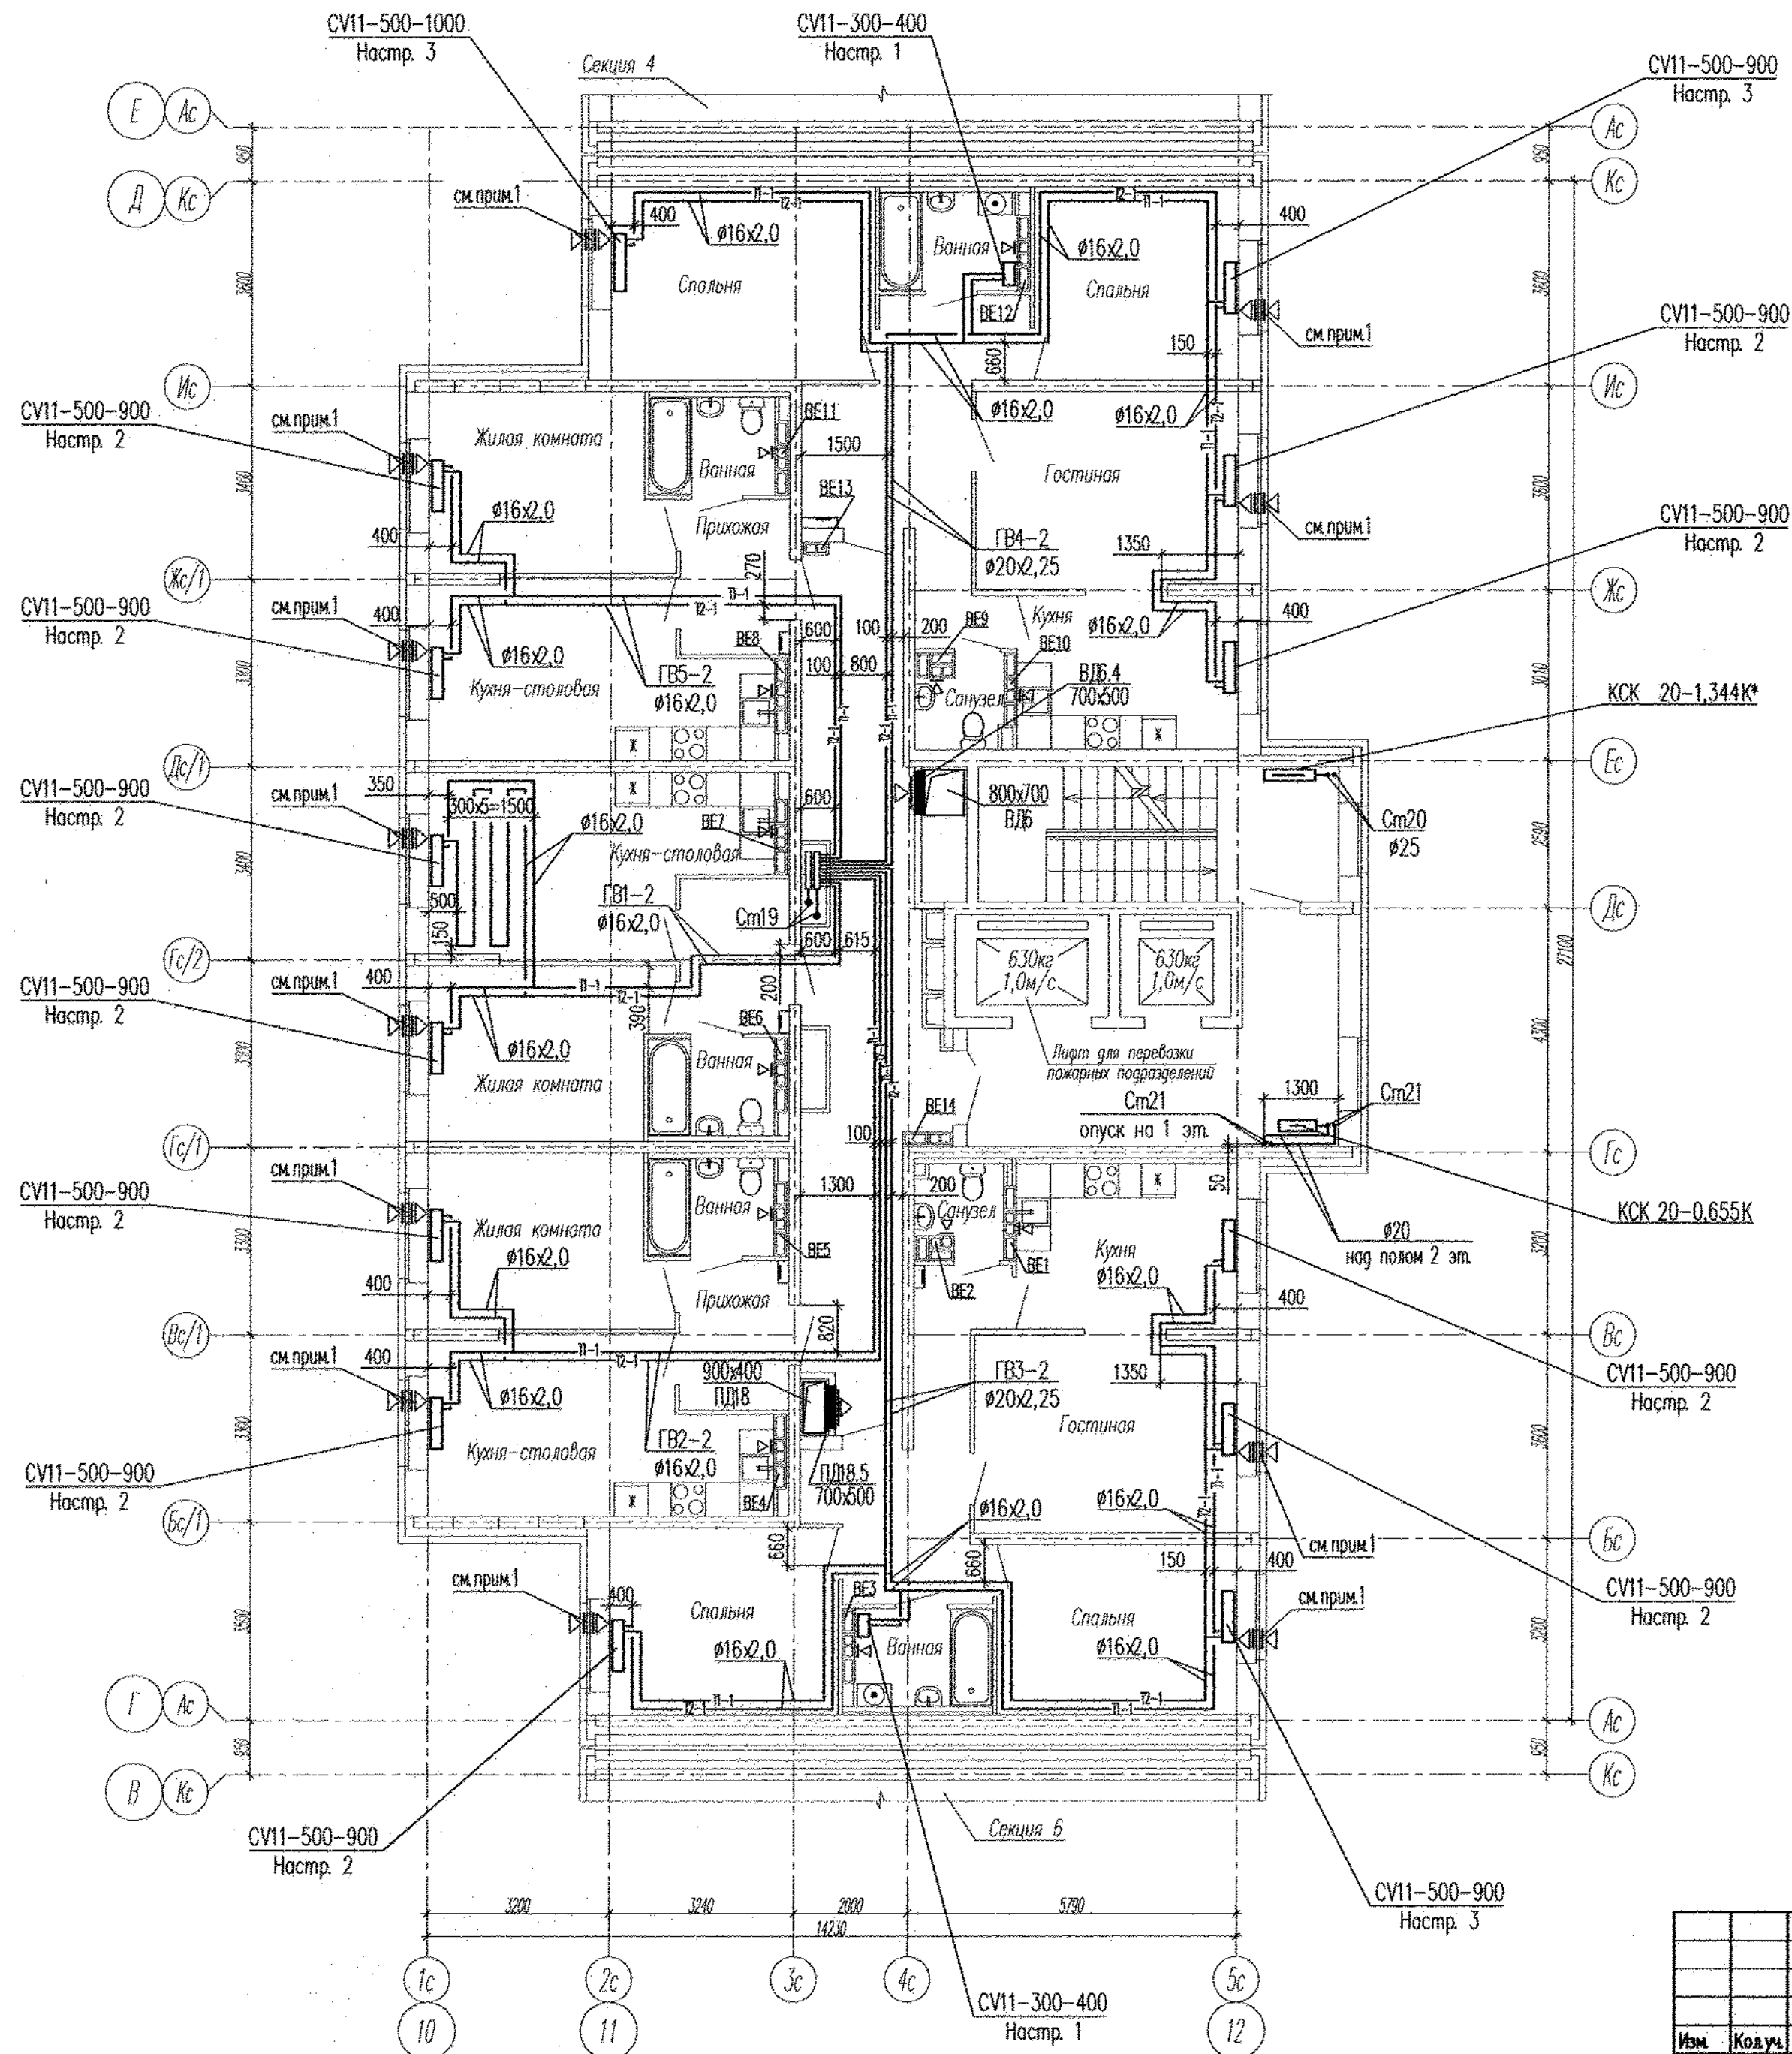

Примечание:

- В вентканалах установить решетки ВР 120x200(н);
- В верхний импост открываемой створки окна и балконной двери в жилых комнатах установить приточные клапаны Air-Box Comfort.

						АПУ2-148-1Б.5-02-0В			
						Жилой дом с нежилыми помещениями общественного назначения по ул. Тенистой в Верх-Исетском районе г. Екатеринбург			
Изм.	Кол.уч.	Лист	№ док.	Подпись	Дата	Жилой дом 2 этап строительства Секция 5	Стадия	Лист	Листов
Разработал	Михайлюк	10.11.16.					Р	4	
Проверил	Яковлева	10.11.16.							
Гл. спец.	Ашихмин	10.11.16.							
Н. контр.	Кормазина	10.11.16.				План 2 этажа	ЗАО "Корпорация "Атомстройкомплекс"		