
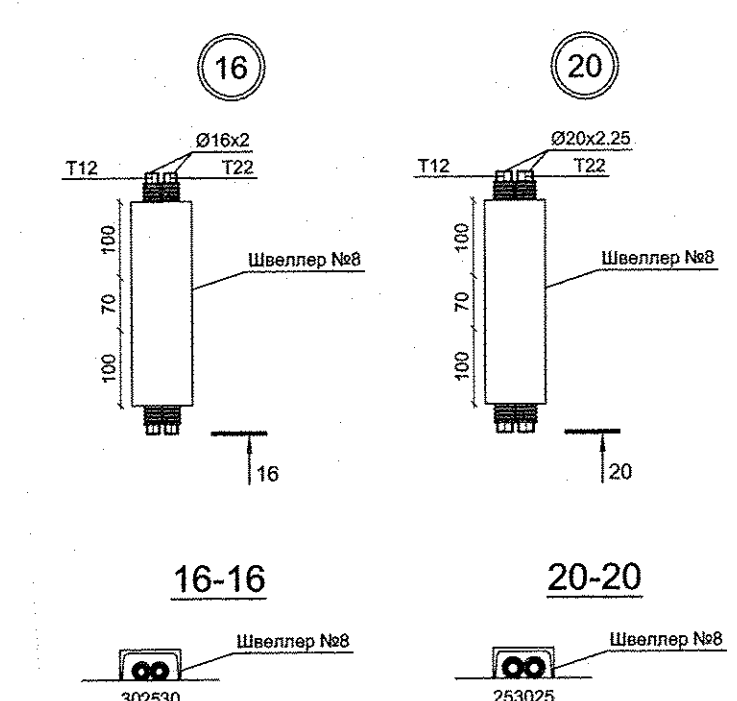



Экспликация помещений
(на 1 этаж)

Номер помещения	Наименование	Площадь, м ²	Кат. помещения
Помещения квартир			
1	Гостиная	68,42	
2	Спальная	88,94	
3	Кухня	59,71	
4	Прихожая	42,56	
5	Ванная	16,70	
6	Санузел	11,92	
7	Балкон	11,82	
Итого		300,07	
Общедомовые помещения			
9	Лифтовой холл	16,13	
10	Межквартирный коридор	18,59	
11	Незадымляемая лестничная клетка	15,66	
ИТОГО площадь общедомовых помещений:		50,38	

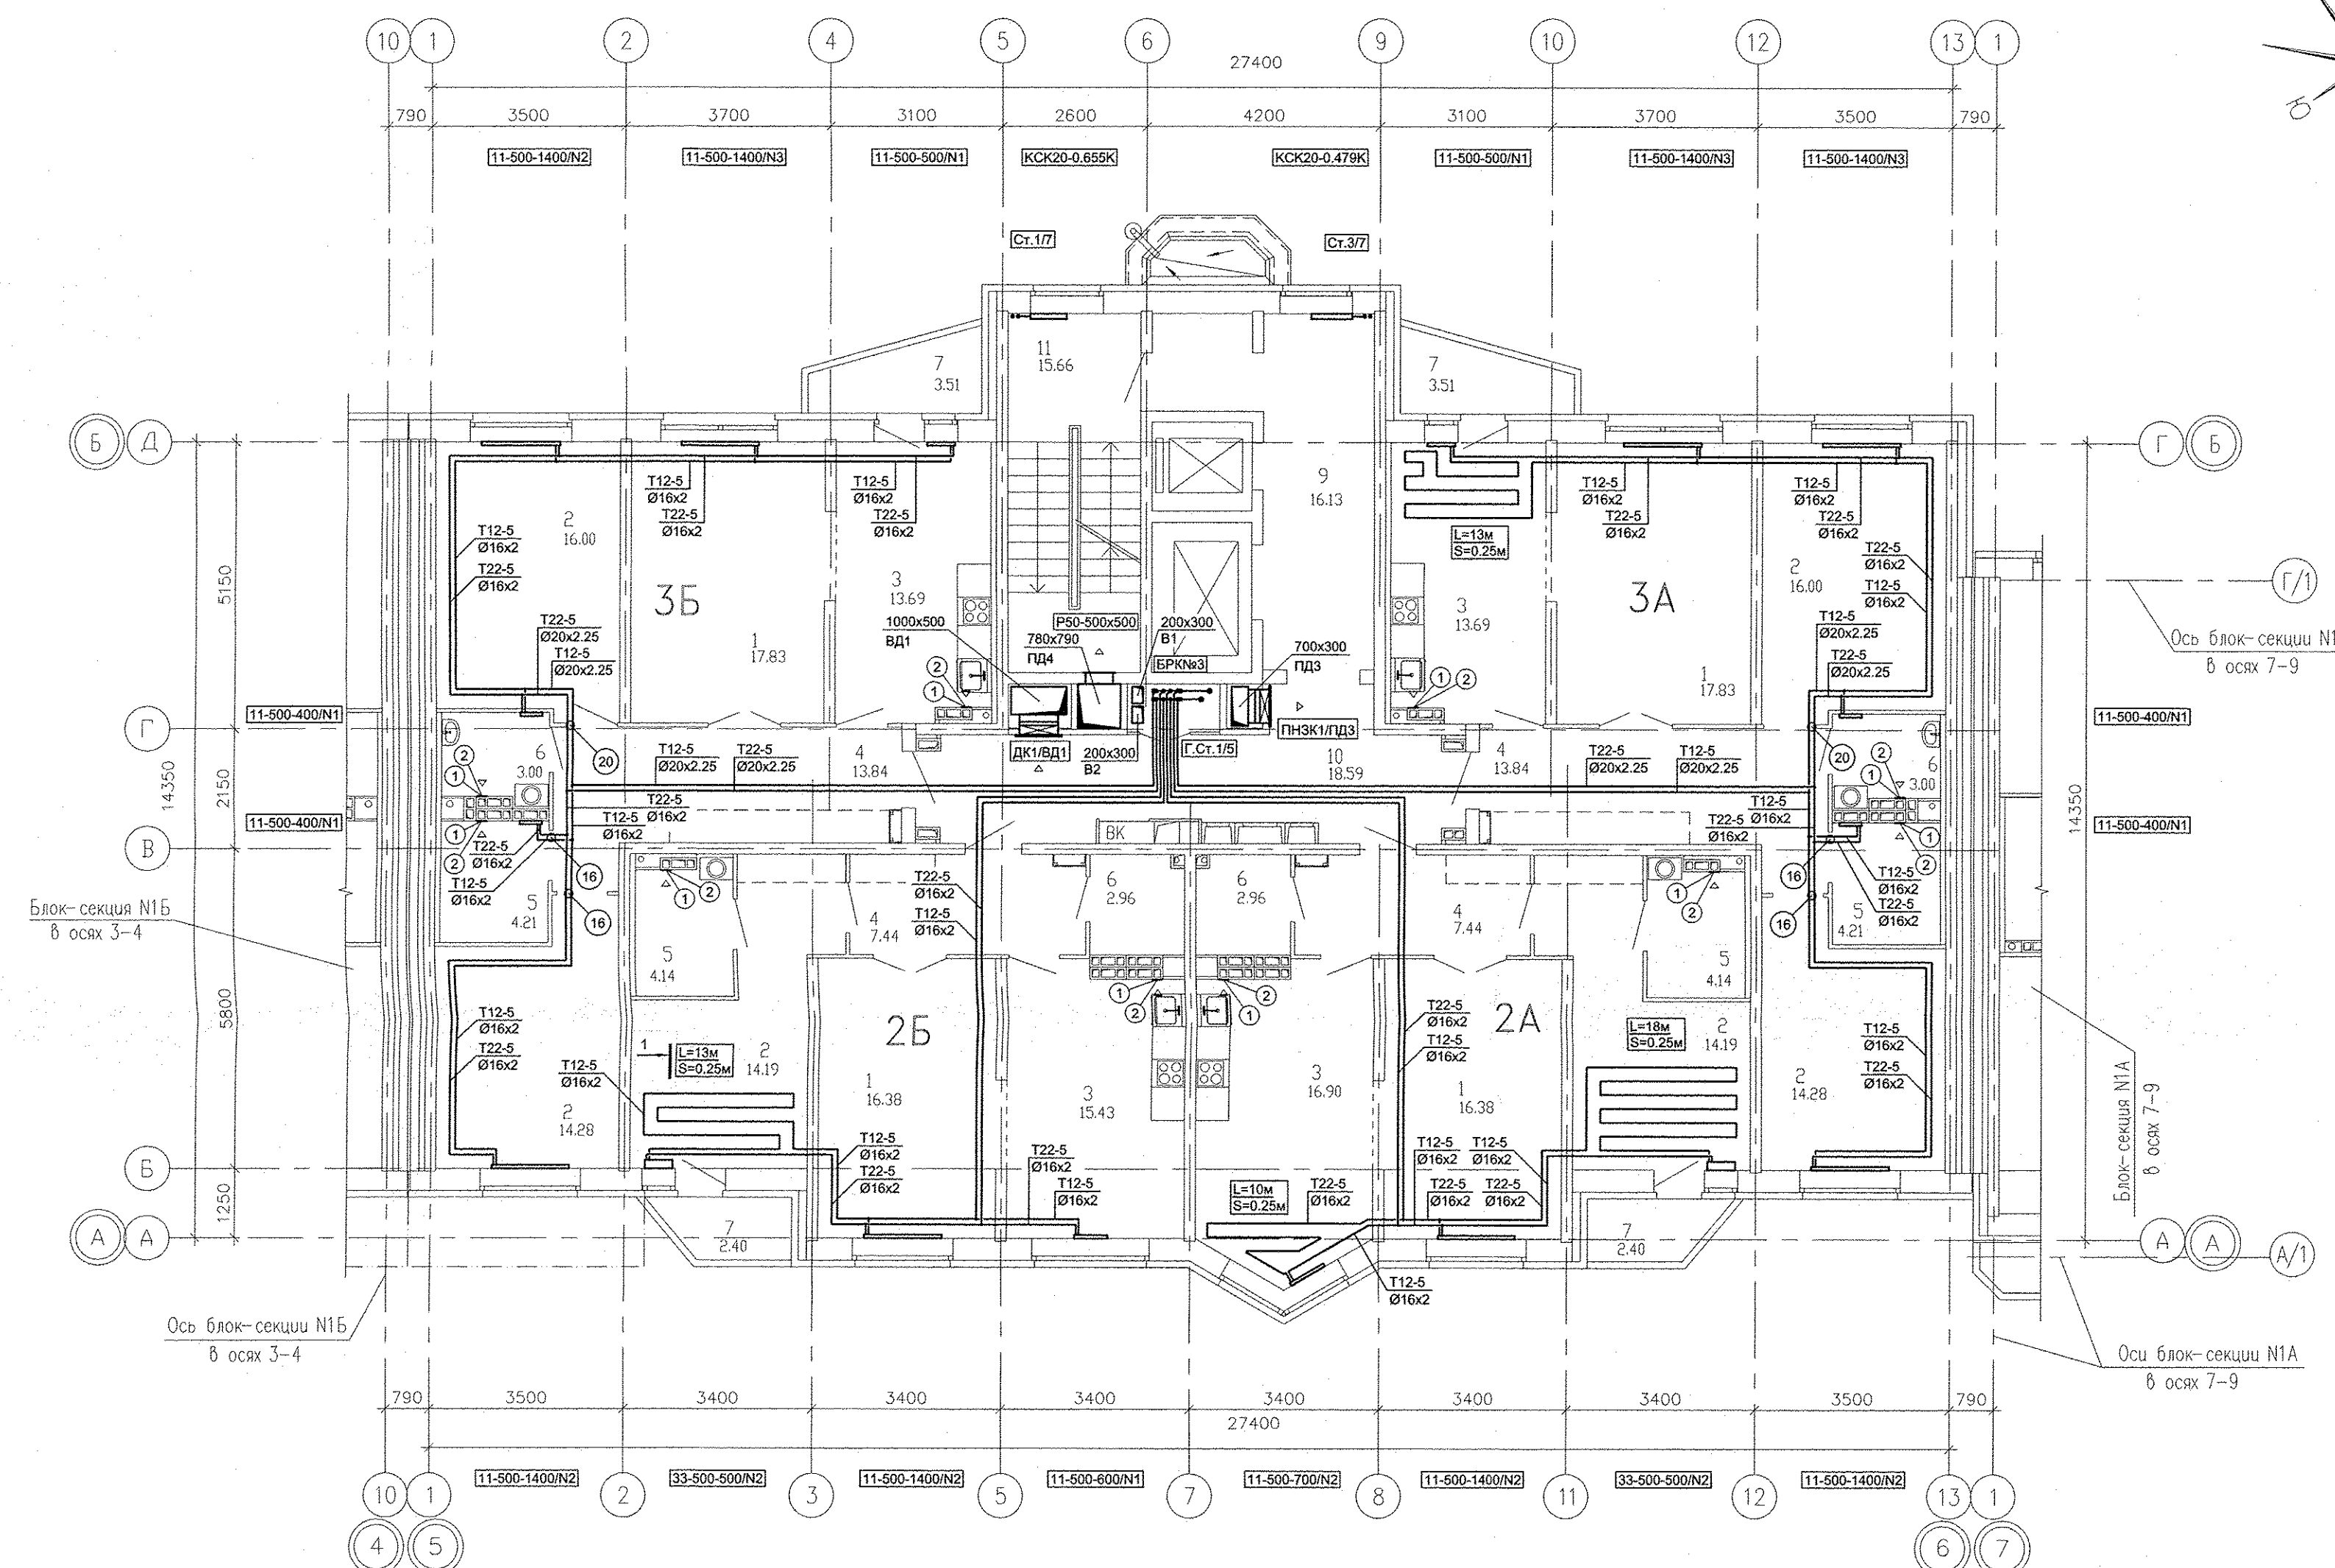

- 1 - МВ126С.
- 2 - Тип100Ф.

- 1. N - Настройка встроенной вентиляционной вставки.
- 2. От стен, ось трубы на 250мм.

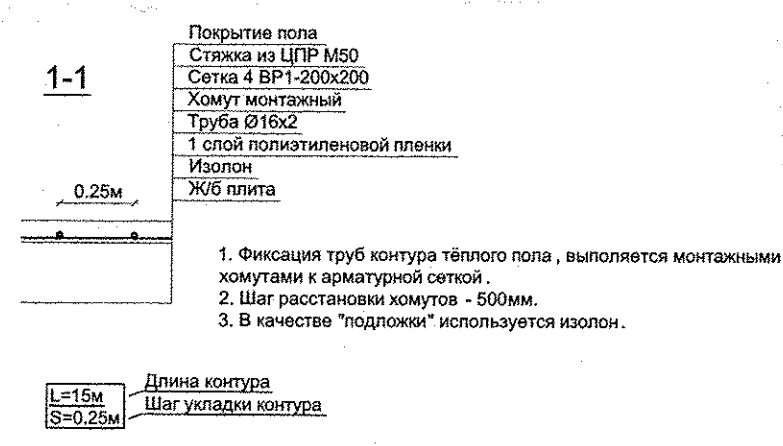

АПУ.031-01А-ОВ				
Жилой комплекс со встроенными объектами общественного назначения и подземной автостоянкой в квартале улиц Бакинских Комиссаров - Калинина-Уральских рабочих-пер.Сосновый в Орджоникидзевском районе г. Екатеринбурга				
Изм.	Кол.уч.	Лист	Недод.	Подпись
Разработал	Полов			05.16
Проверил	Гущин			05.16
Гл.Спец.	Гущин			05.16
ГАП	Чирков			05.16
Пусковой комплекс 1 Многосекционный жилой дом №1 11-14-этажная блок-секция 1А				
Стадия	Лист	Листов		
Р	6			
План 2 этажа в осях 5-6				
ЗАОКОРПОРАЦИЯ АТОМСТРОЙКОМПЛЕКС				

Имя, № подл.	Подпись и дата	Взам. инв. №	05.16
Решетникова	05.16	Борзова	05.16
Суслак	05.16		
ВК	ЭС	АР	