
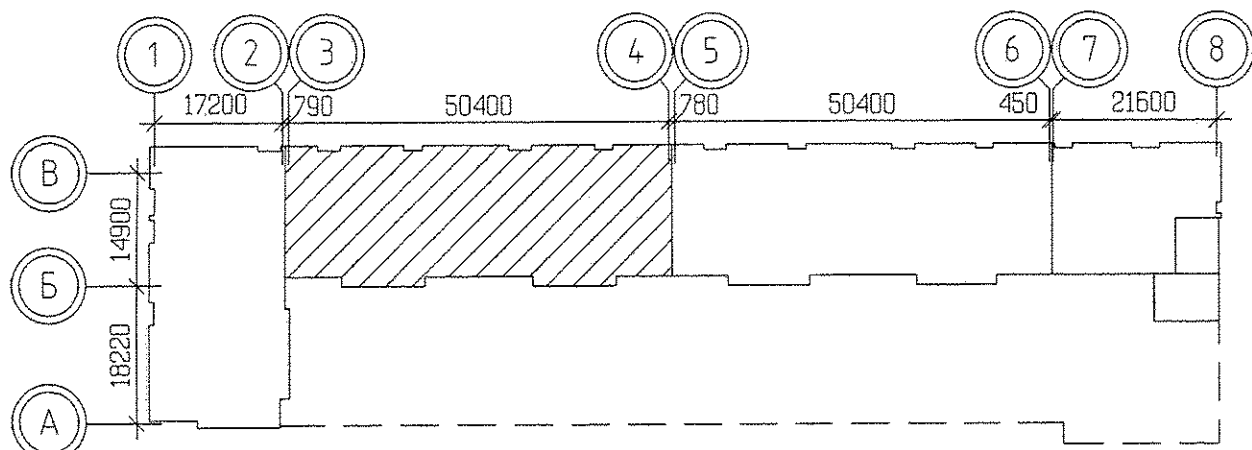


ЭКСПЛИКАЦИЯ ПОМЕЩЕНИЙ

Номер помещения	Наименование	Площадь, м2	Кат. помещения
Помещения квартир			
1	Гостиная	139.02	
2	Спальня	119.10	
3	Кухня	118.38	
4	Прихожая	66.28	
5	Коридор	17.96	
6	Санузел	16.96	
6а	Гардеробная	7.14	
7	Ванная	34.44	
8	Балкон	32.95	
Итого:		552.23	
Общедомовые помещения			
9	Лифтовый холл	24.76	
10	Тамбур	4.08	
11	Переходная лоджия	17.76	
12	Тамбур	2.28	
13	Лестничная клетка	28.62	
14	Коридор	33.98	
Итого:		111.50	

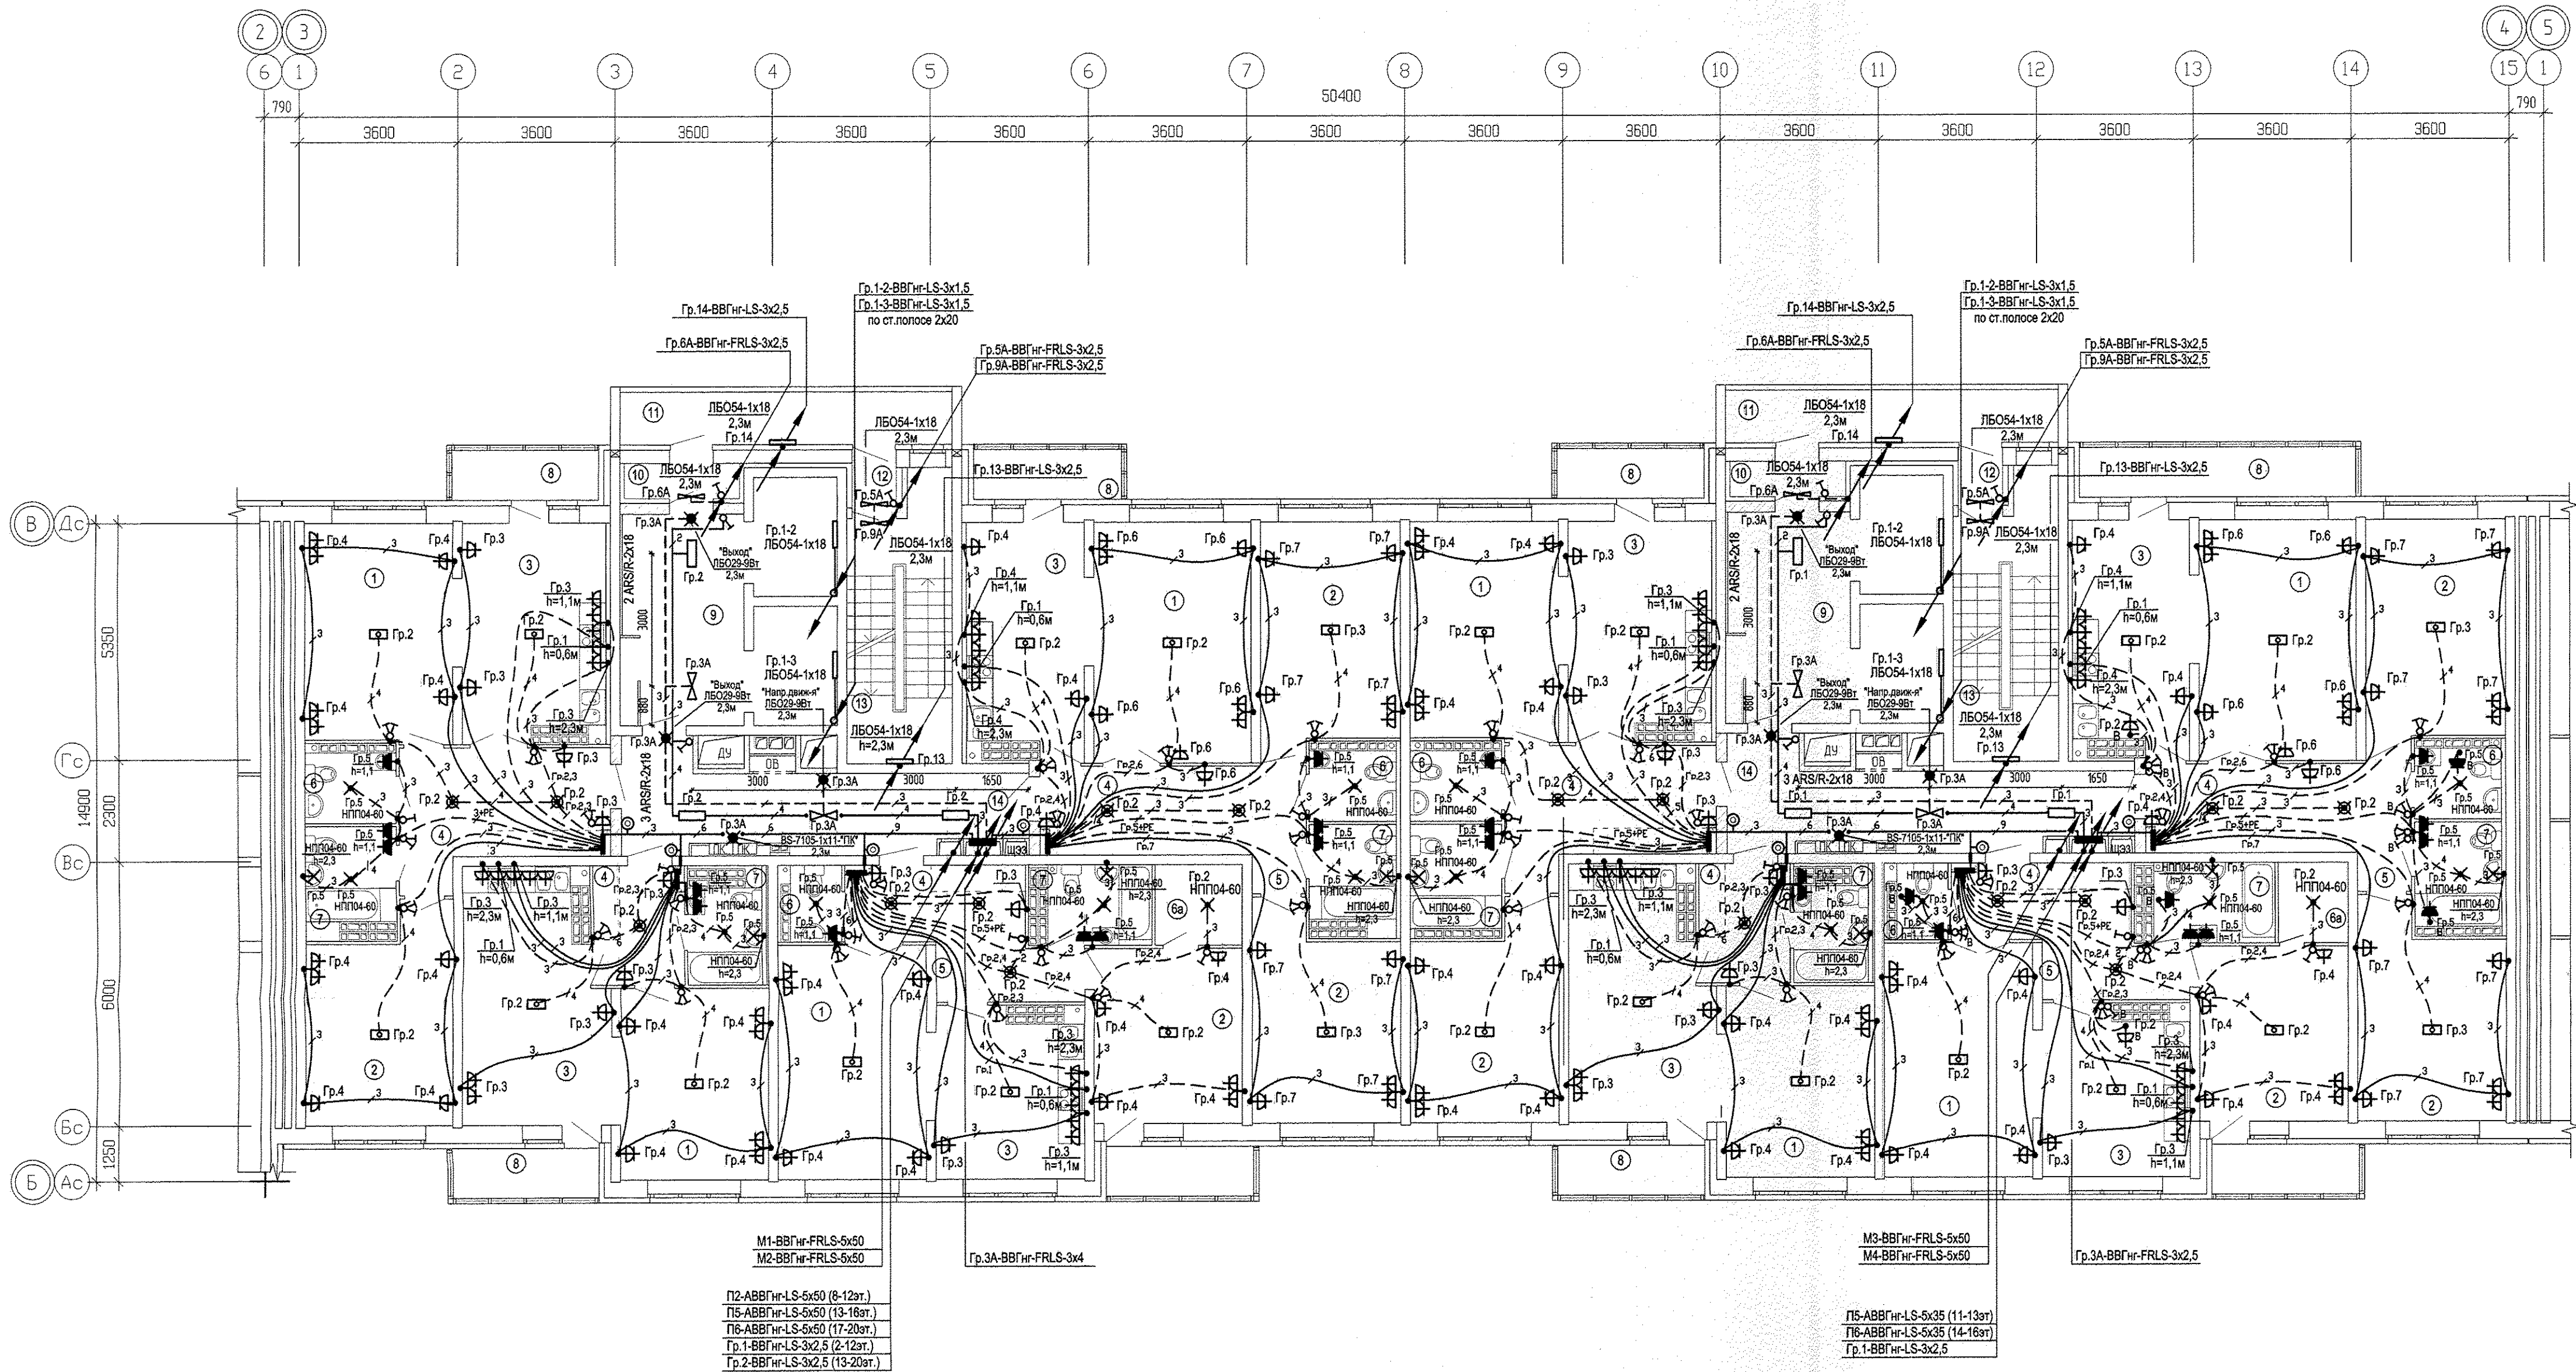

				АП.023-015-3А	
				Итого дом со встроенно-пристроенными помещениями общественного назначения, подземно-наземный паркинг по ул. Индустрии, 104 в Орджоникидзевском районе г.Екатеринбурга	
ИЗМ. КОЛ-Ч.	ЛИСТ. И ДОК.	ПОДПИСЬ	ДАТА	СТАДИЯ	ЛИСТ
Разработал	Карманова	<i>Карманова</i>	12.11.14	21-16-этажная блок-секция 15	р
Проверил	Багина	<i>Багина</i>	12.11.14		
Н.контр.	Титов	<i>Титов</i>	20.11.14	План 14 этажа.	
ГАП	Гаранин	<i>Гаранин</i>	20.11.14	Расположение электрических сетей	
				КОПИРОВАЛ	
				Формат А1	