


**Экспликация помещений**

Номер помещения	Наименование	Площадь, м2	Кат. помещения
<b>Выставочный салон N1</b>			
1	Выставочный зал	68,76	
2	Мойка уборочного инвентаря	1,86	
3	Уборная	2,9	
4	Помещение администрации	37,95	
5	Коридор	6,38	
6	Тамбур	5,6	
<b>Итого:</b>		<b>123,45</b>	
<b>Общая площадь:</b>		<b>129,24</b>	
<b>Выставочный салон N2</b>			
6	Выставочный зал	67,29	
7	Мойка уборочного инвентаря	2,3	
8	Уборная	3,11	
9	Помещение администрации	36,09	
10	Гардеробная	3,89	
11	Коридор	4,56	
12	Тамбур	5,6	
<b>Итого:</b>		<b>122,84</b>	
<b>Общая площадь:</b>		<b>129,3</b>	
<b>Общедомовые помещения</b>			
13	Лифтовой холл	27,51	
14	Лестничная клетка	19,2	
15	Комната охраны	4,38	
16	Уборная охраны	2,15	
17	Мойка уборочного инвентаря	2,88	
18	Электрощитовая	7,16	
19	Коридор	14,49	
20	Тамбур	3,38	
<b>Итого:</b>		<b>122,84</b>	
<b>Общая площадь:</b>		<b>129,3</b>	
<b>Итого площадь общедомовых помещений:</b>		<b>66,35</b>	

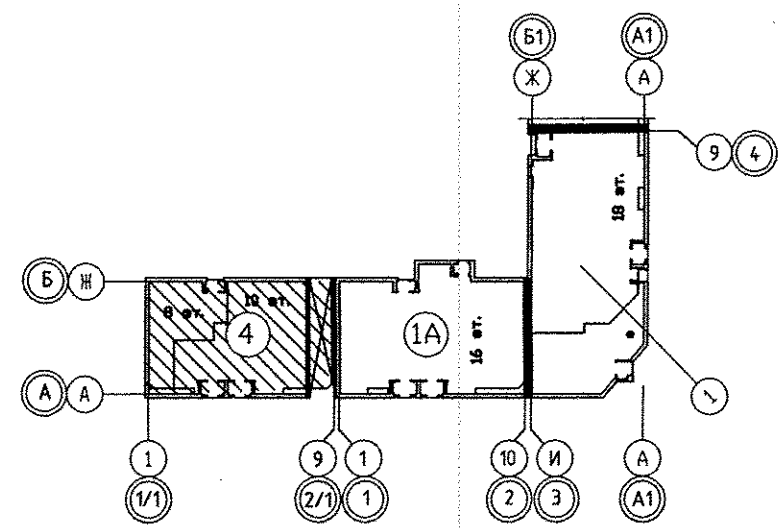

1. За относительную отметку 0,000 принят уровень верха монолитной конструкции перекрытия над подвалом жилой части секции, соответствующий абсолютной отметке 267,10.

Инв.№ подл.	Погр. и г.м.	Взам. инв.№	АР	Кощеева	12.14
		ЗС		Пашаева	
		СС		Богрова	
				Цыжик	

АПУ.033-01В-ВК					
Жилой дом переменной этажности со встроенно-пристроенными объектами общественного назначения и подземной автомобильной стоянкой в границах улиц Победы-Бакинских комиссаров-Никитина в Орджоникизевском районе г. Екатеринбурга. Блок-секция 1В					
Изм.	Колуч.	Лист	№ вкл.	Подп.	Дата
Разработал	Демченко				11.14
Гл. спец.	Решетникова				11.14
Н. контр.	Шкляр				11.14
Г. А. П.	Чиркоб				11.14
8-10-этажная блок-секция			Стадия	Лист	Листов
План 1 этажа			Р	4	
АО КОРПОРАЦИЯ <b>АТОМСТРОЙКОМПЛЕКС</b>					