


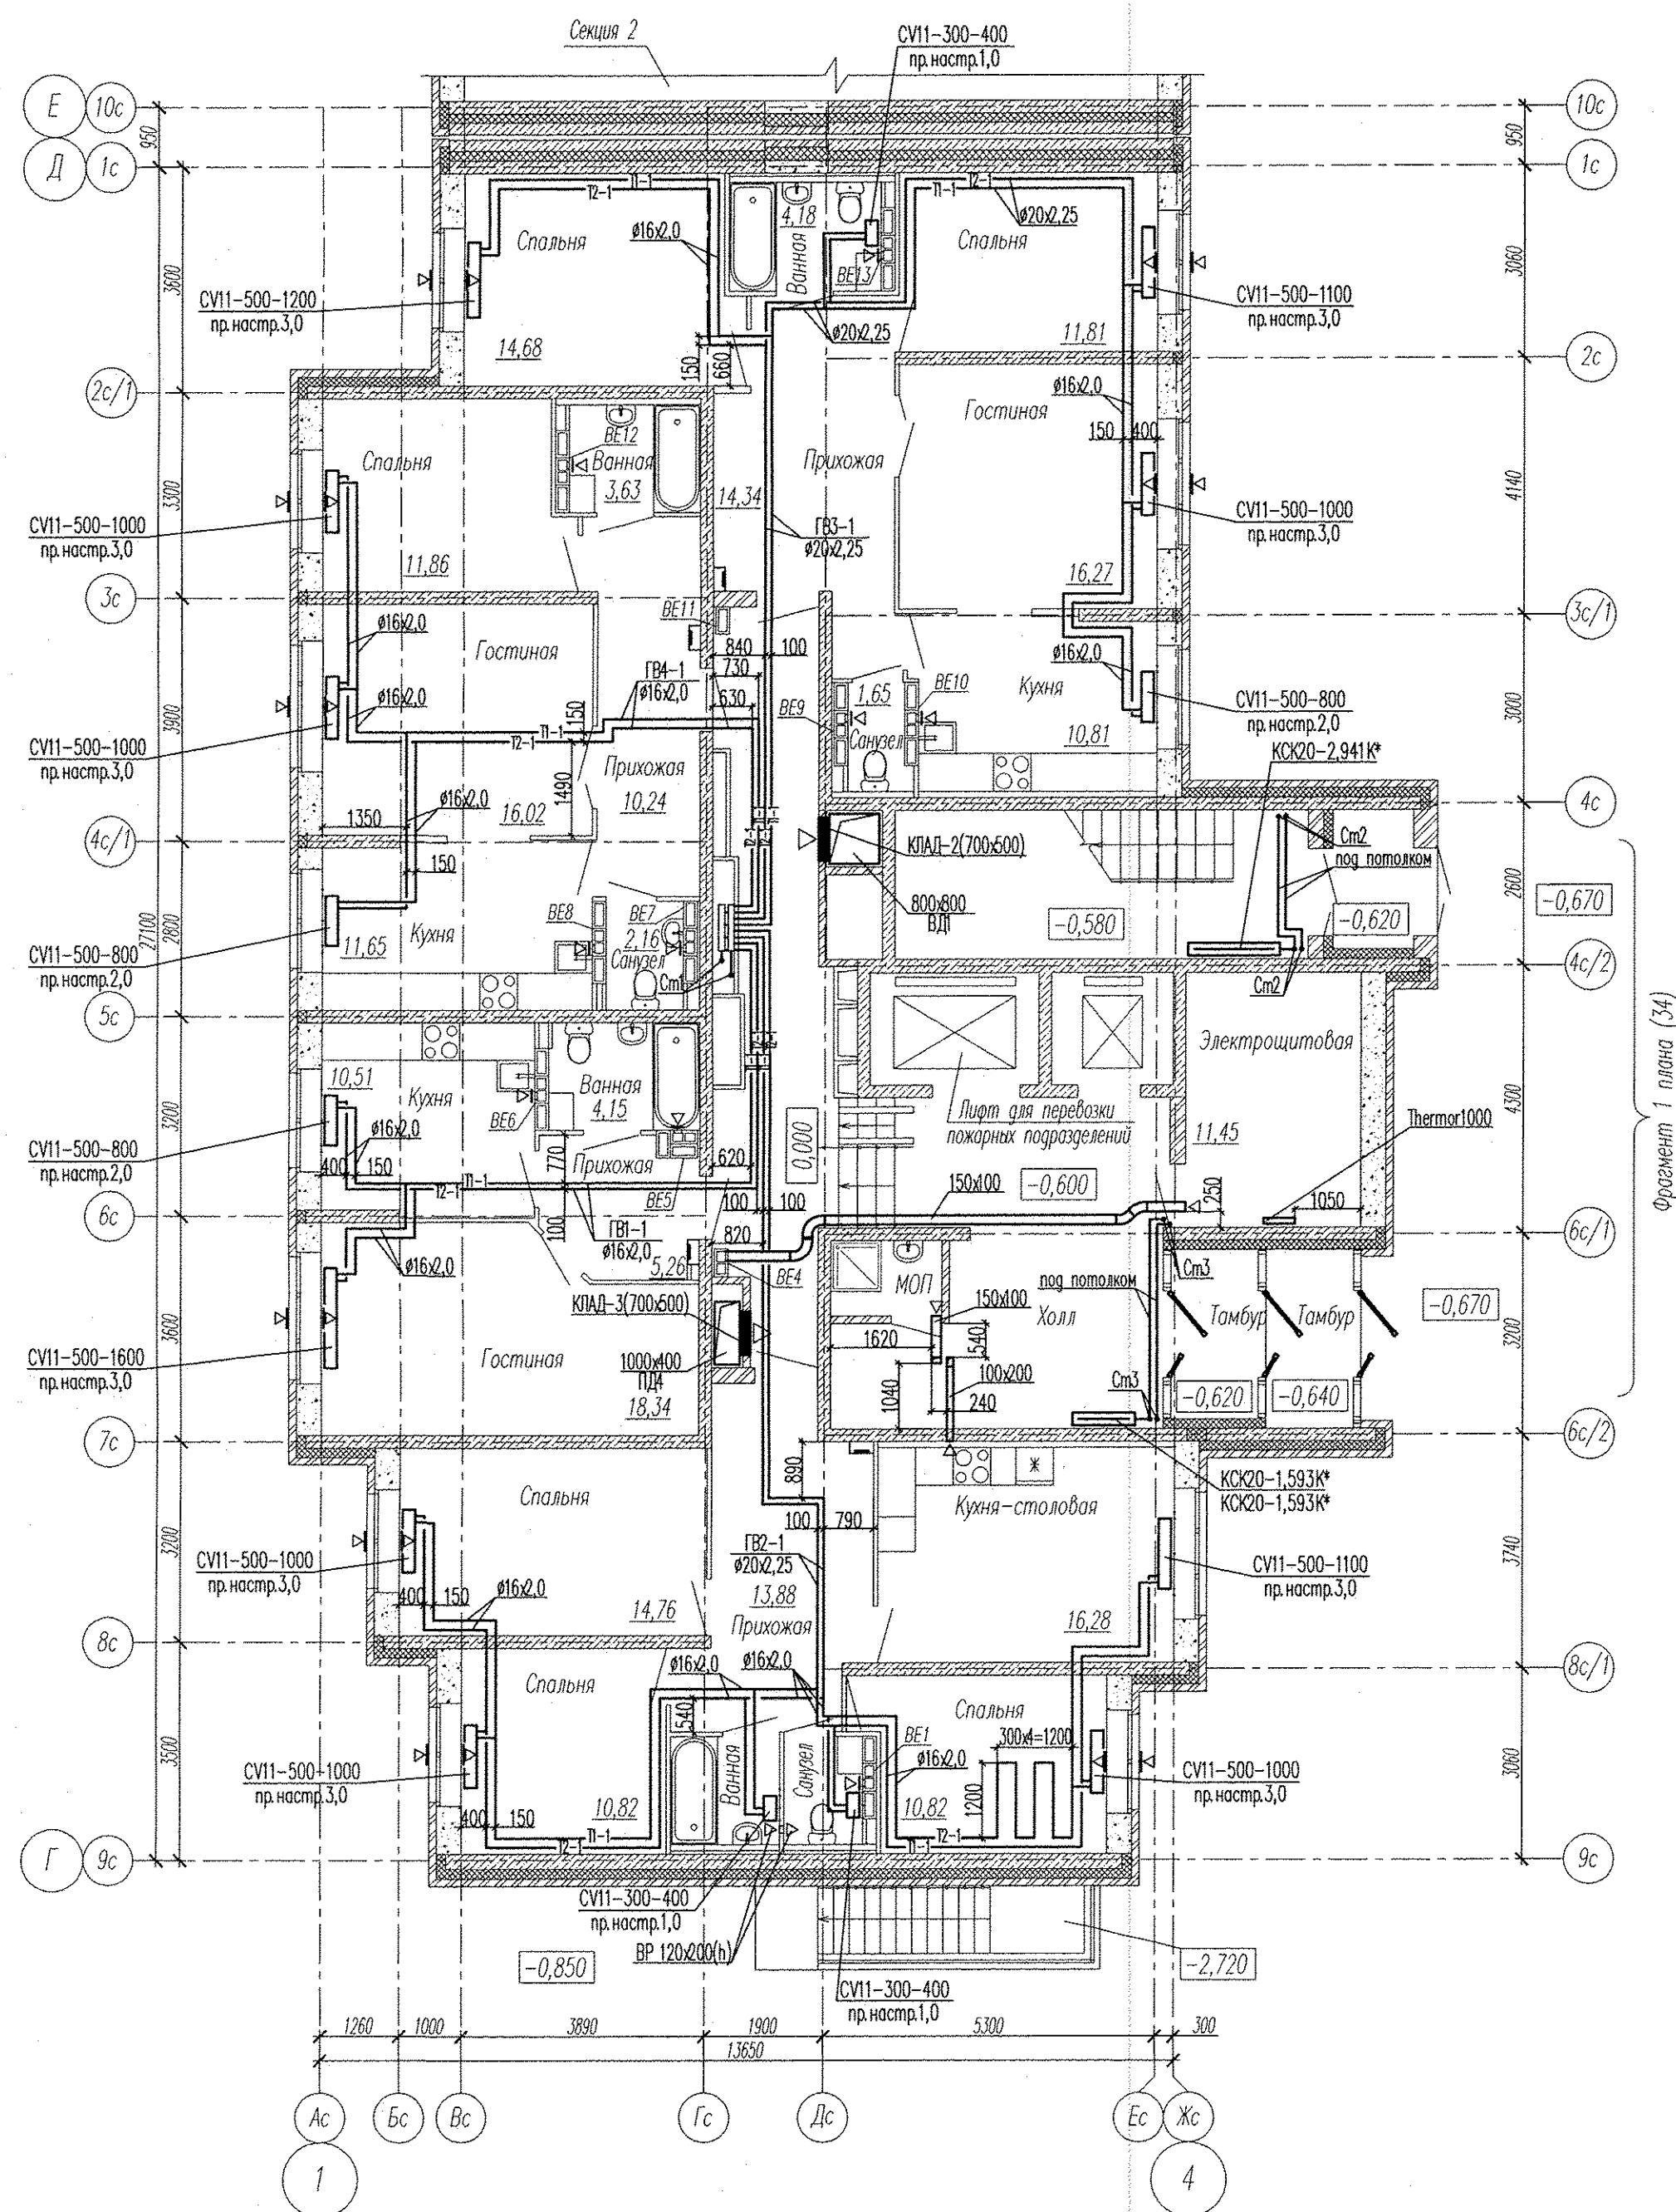

Примечание:

1. В вентканалах установить решетки R120x200
2. В верхний ярус открываемой створки окна в жилых комнатах установить приточные клапаны Air-Box Comfort

						АПУ2-148-1А1-01-0В			
						Жилой дом с нежилыми помещениями общественного назначения, встроенно-пристроенным дошкольным образовательным учреждением, подземной автостоянкой по ул. Тенистой в Верх-Исетском районе г.Екатеринбурга			
Изм.	Кол.уч.	Лист	№ док.	Подпись	Дата	Жилой дом 1А 1 этап строительства Секция 1	Стадия	Лист	Листов
Разработал	Сморзго				02.16		Р	3	
Проверил	Ашхамин				02.16				
Гл. спец.	Ашхамин				02.16	План 1 этажа	3АО "Корпорация Атомстройкомплекс"		
Н. контр.	Кармазина				02.16				