


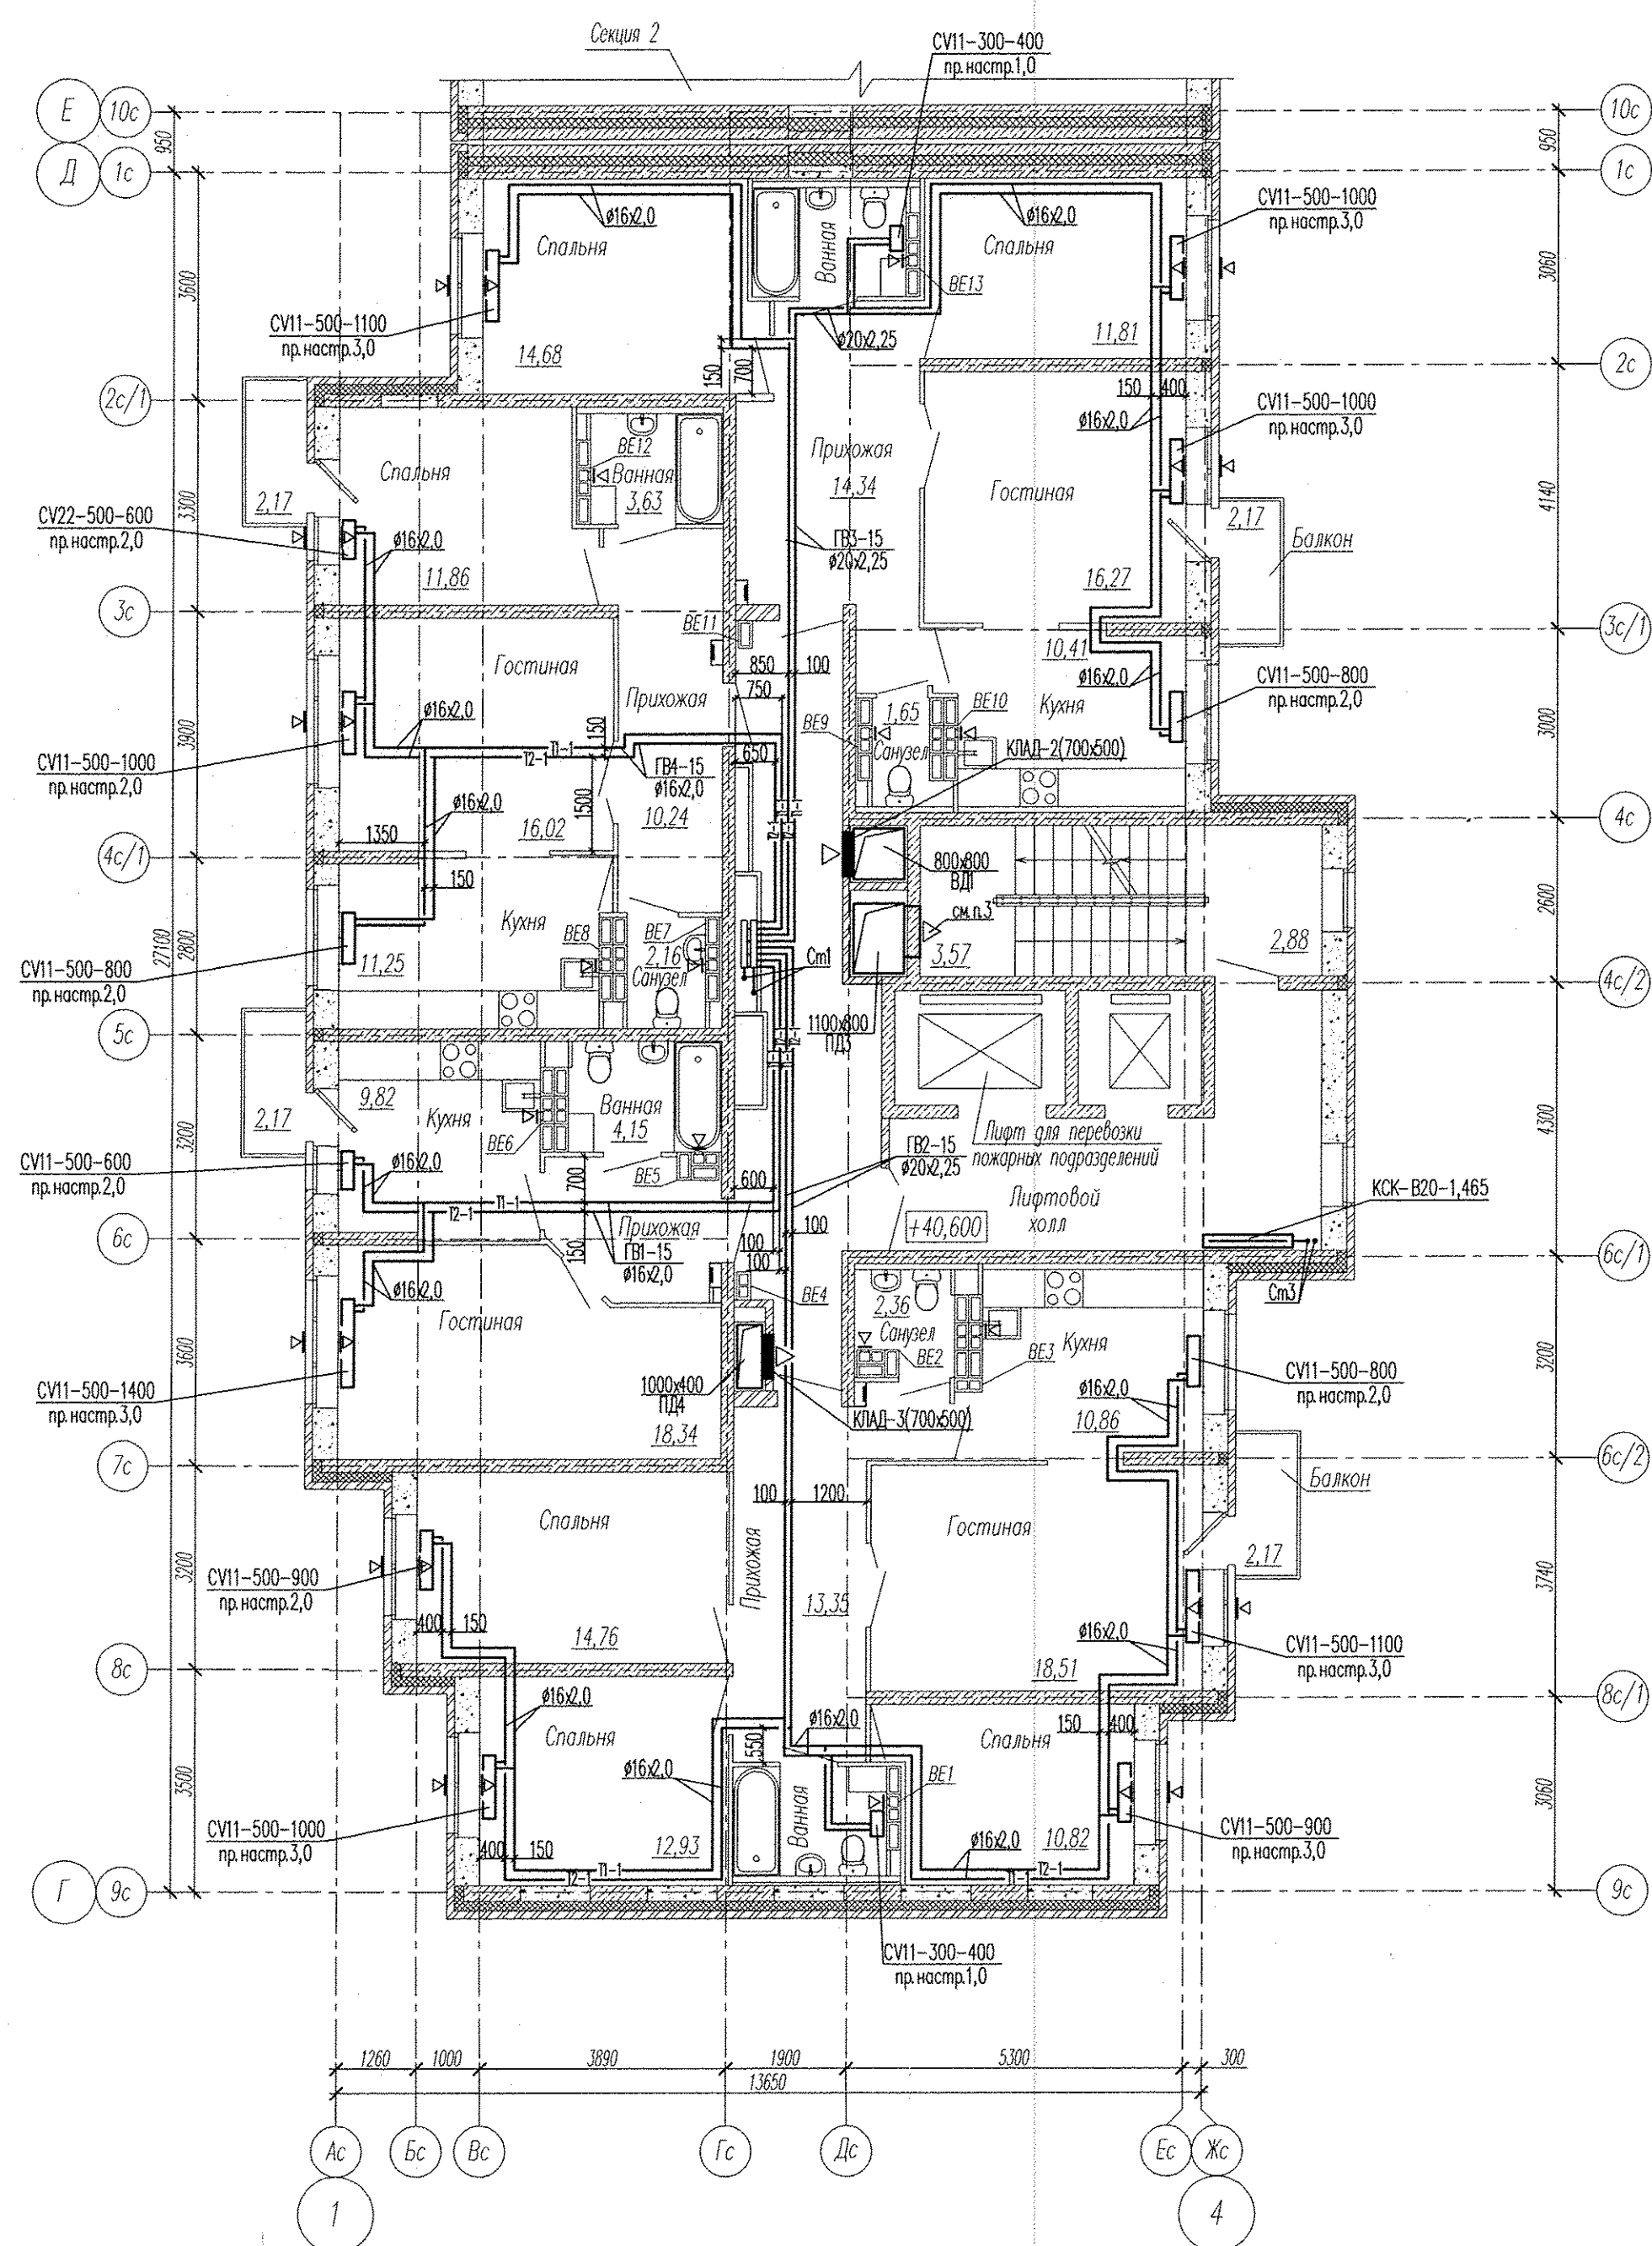

Примечание:

1. В вентканалах установить бытовые вентиляторы
2. В верхний импост открываемой створки окна в жилых комнатах установить приточные клапаны Air-Box Comfort
3. Решетку установить на отм. +43,900

						АПУ2-148-1А1-01-0В			
						Жилой дом с нежилыми помещениями общественного назначения, встроенно-пристроенная дошкольным образовательным учреждением, подземной автостоянкой по ул. Тенистой в Берг-Исетском районе г.Екатеринбурга			
Изм.	Кол.уч.	Лист	№ок	Подпись	Дата	Жилой дом 1А 1 этап строительства Секция 1	Стадия	Лист	Листов
Разработал		Сморыго			02.16		Р	11	
Проверил		Ашихмин			02.16				
Гл. спец.		Ашихмин			02.16	План 15 этажа	ЗАО "Корпорация Атомстройкомплекс"		
Н. контр.		Кармазина			02.16				