


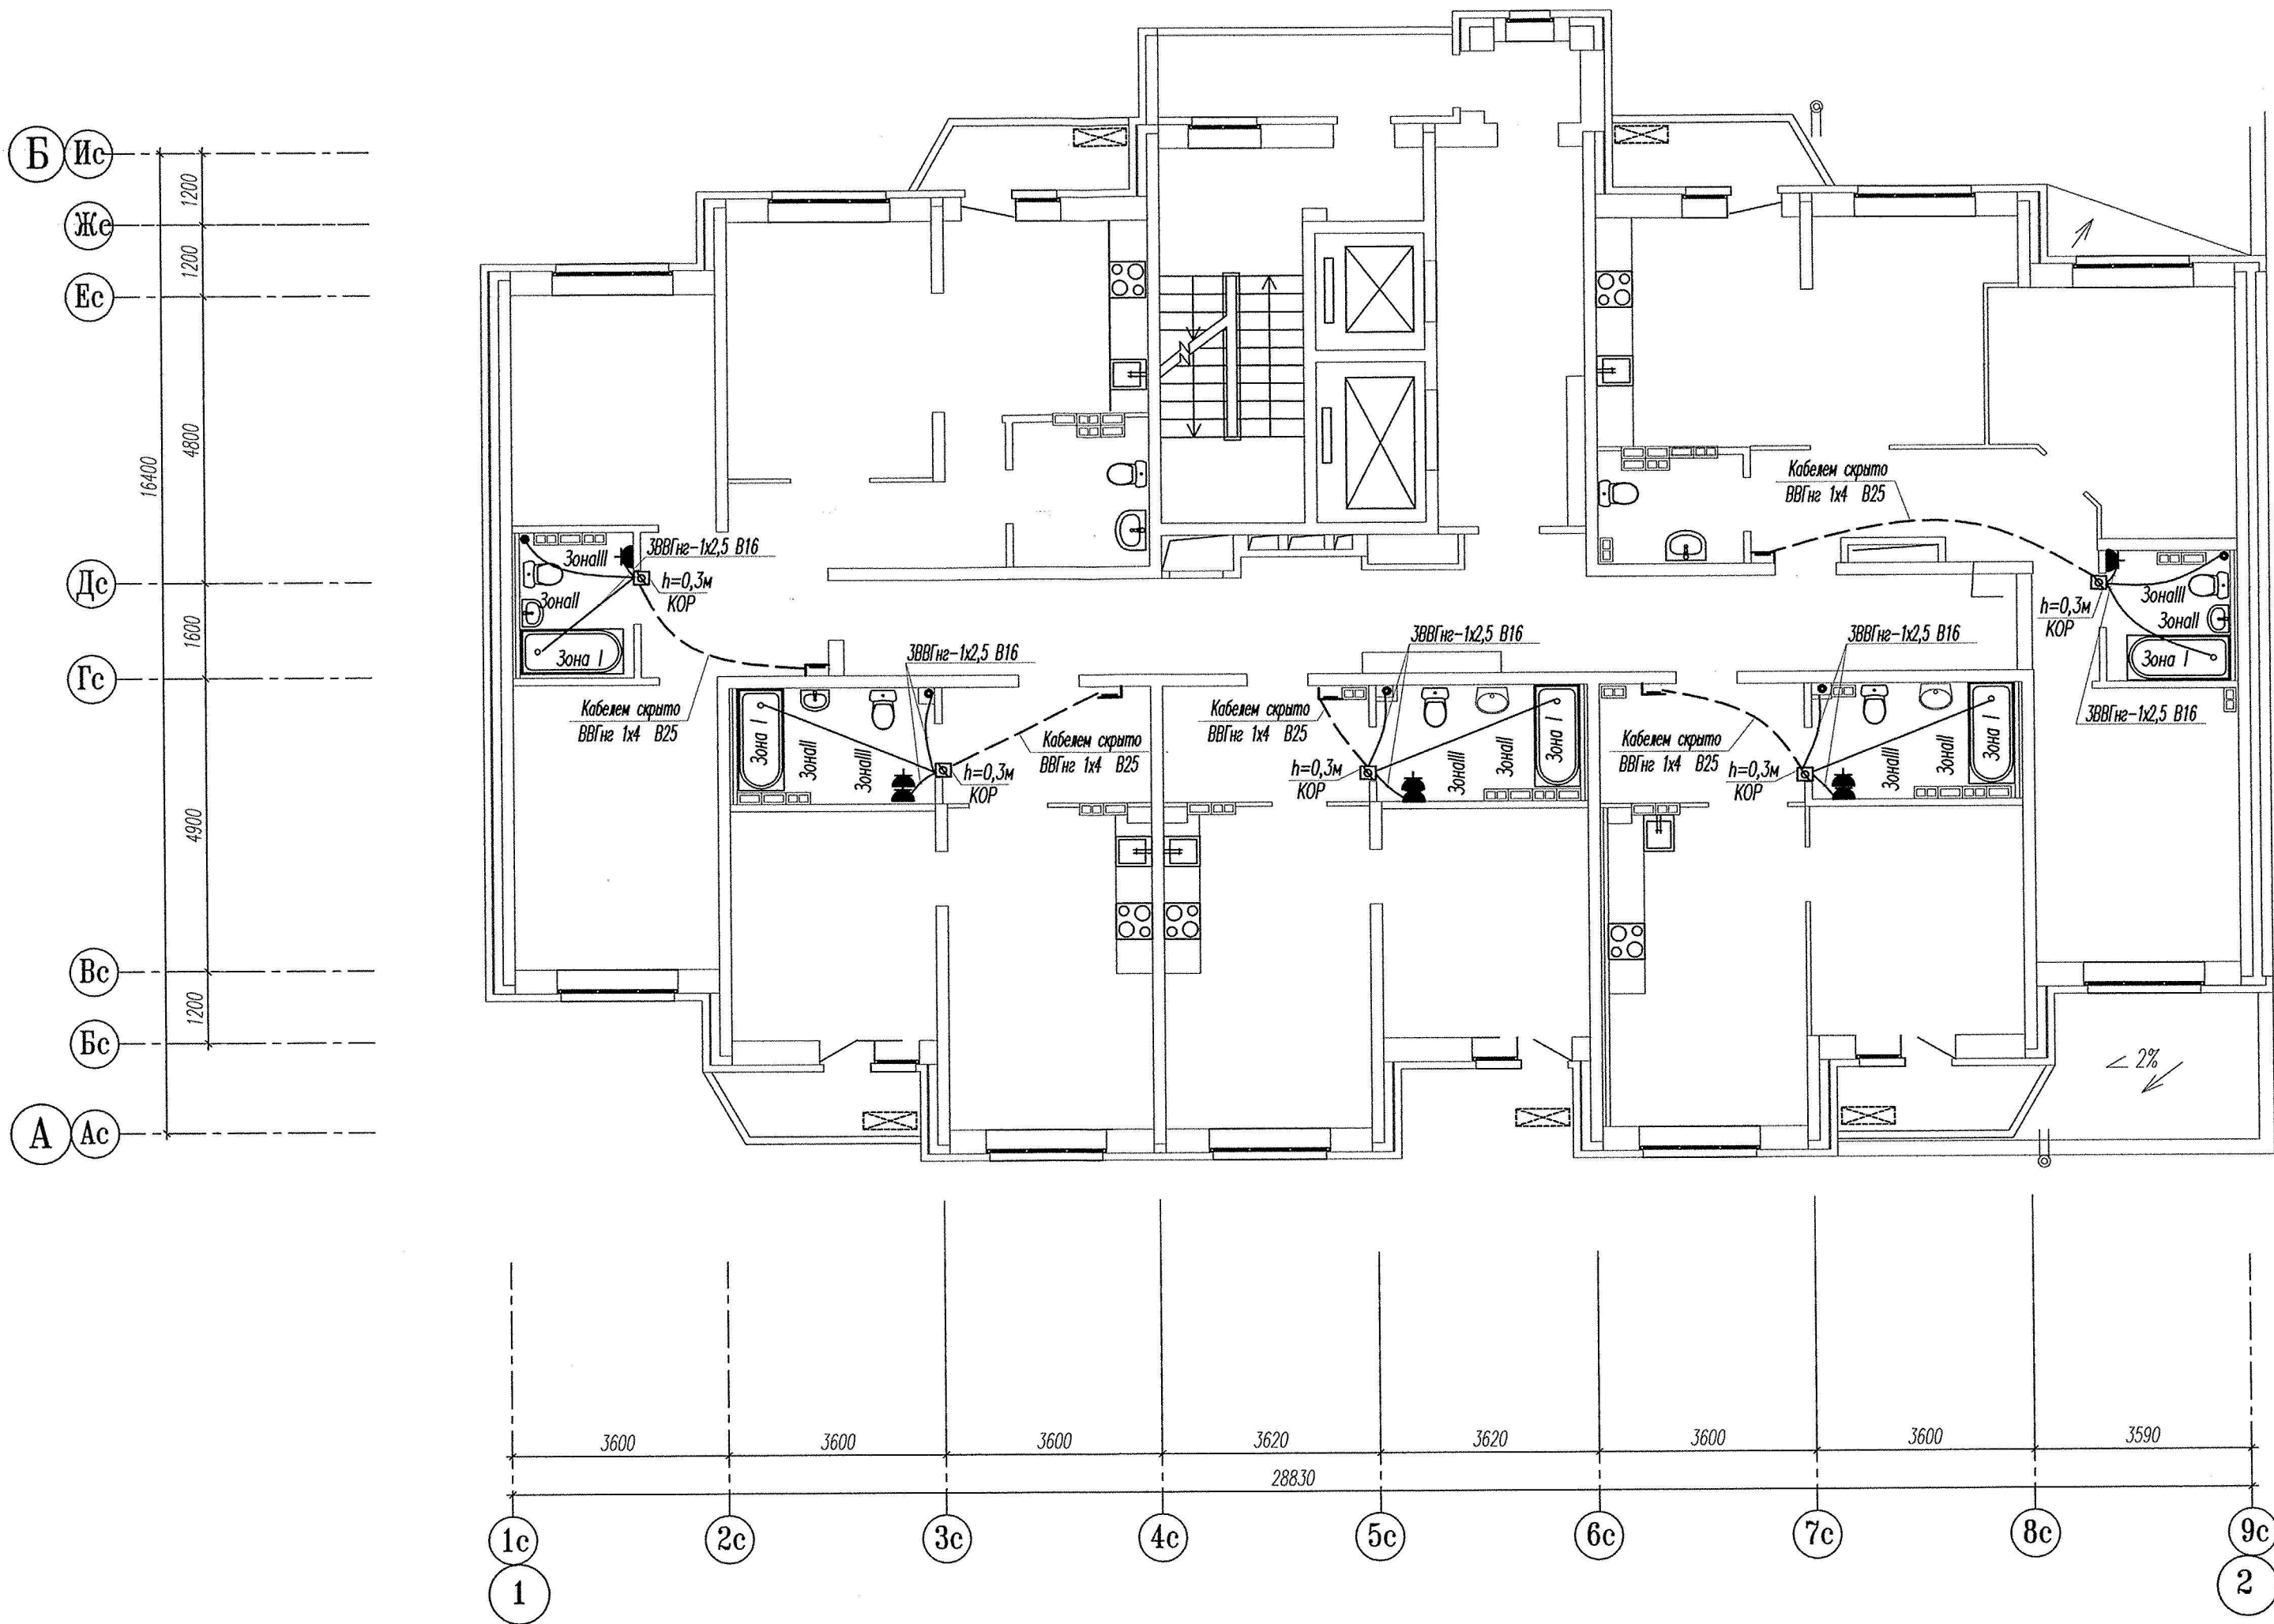


Схема дополнительной системы уравнивания потенциалов квартир
Ванная комната

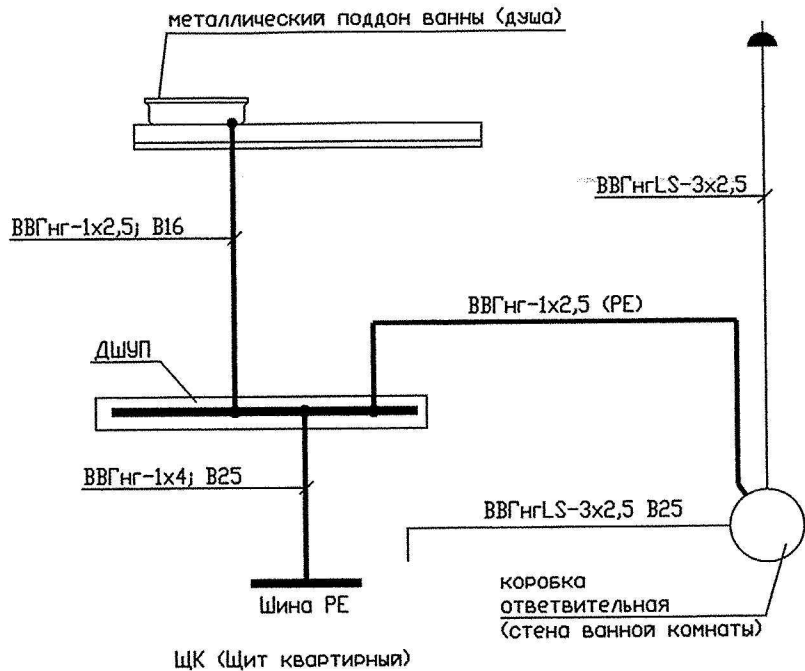

ДШУП(КОР)-пластмассовая ответвительная коробка (N89271, 85x85x40) с заземляющей шиной на 8 присоединения (N04822) (производства ф."Legrand"), устанавливается скрыто на стене ванной комнаты со стороны коридора, на высоте 0,3м.

ДОПОЛНИТЕЛЬНАЯ СИСТЕМА УРАВНИВАНИЯ ПОТЕНЦИАЛОВ

В ВАННЫХ КОМНАТАХ КВАРТИР ВЫПОЛНИТЬ ДОПОЛНИТЕЛЬНУЮ СИСТЕМУ УРАВНИВАНИЯ ПОТЕНЦИАЛОВ. ДЛЯ ЭТОГО В КАЖДОЙ ВАННОЙ КОМНАТЕ В ЗОНЕ 3 УСТАНОВИТЬ КОРОБКУ С МЕДНОЙ ЗАЗЕМЛЯЮЩЕЙ ШИНОЙ НА 8 ПРИСОЕДИНЕНИЙ (ДШУП). УРАВНИВАНИЕ ПОТЕНЦИАЛОВ ВЫПОЛНИТЬ С ПОМОЩЬЮ ПРОВОДНИКОВ УРАВНИВАНИЯ ПОТЕНЦИАЛОВ – КАБЕЛЕМ ВВГнг-1х2,5 в изоляции желто-зеленого цвета от нулевой защитной шины РЕ КВАРТИРНОГО ЩИТА ДО ДШУП ПРОВОДНИКИ ПРОЛОЖИТЬ СКРЫТО В ЗАМОНОЛИЧЕННОЙ ТРУБЕ СОВМЕСТНО С СЕТЯМИ ОСВЕЩЕНИЯ, ОТ ДШУП ДО МЕТАЛЛИЧЕСКОЙ ПЛАСТИНЫ КОТОРАЯ СОЕДИНЯЕТ КОРПУС ВАННЫ, ТРУБЫ ХОЛОДНОГО И ГОРЯЧЕГО ВОДОСНАБЖЕНИЯ И ПРИБОРЫ ОТОПЛЕНИЯ (ЕСЛИ ЕСТЬ) ПРОВОДНИК УРАВНИВАНИЯ ПОТЕНЦИАЛОВ ПРОЛОЖИТЬ СКРЫТО В ПОДГОТОВКЕ ПОЛА В ПВХ ТРУБАХ; ПРИСОЕДИНЕНИЕ ДОЛЖНО БЫТЬ НАДЕЖНЫМ И ОБЕСПЕЧИВАТЬ НЕПРЕРЫВНОСТЬ ЭЛЕКТРИЧЕСКОЙ ЦЕПИ, ЭЛЕМЕНТ СОЕДИНЕНИЯ ЗАПОЛНИТЬ КОМПАУНДОМ ИЛИ ГЕРМЕТИКОМ ДЛЯ ДОСТИЖЕНИЯ ЭЛЕКТРИЧЕСКОЙ ИЗОЛЯЦИИ, ДАЛЕЕ ЗАШТУКАТУРИТЬ; ТАКОЕ ПРИСОЕДИНЕНИЕ, СОГЛАСНО ГОСТ 50571.15-97 П.5.26.3 и П.1.7.140 ПУЭ СЕДЬМОЕ ИЗДАНИЕ, НЕ ТРЕБУЕТ ДОСТУПА ДЛЯ ПРОВЕРКИ, ИСПЫТАНИЯ И ОБСЛУЖИВАНИЯ. СОГЛАСНО ПРАВИЛ ТЕХНИЧЕСКОЙ ЭКСПЛУАТАЦИИ ЭЛЕКТРОУСТАНОВОК ПОТРЕБИТЕЛЕЙ П.1.3.3 ВЫПОЛНЕНИЕ ЭТИХ РАБОТ ДОЛЖНО БЫТЬ ОТРАЖЕНО В АКТАХ НА СКРЫТЫЕ РАБОТЫ.

Инв. N подл.	Подпись и дата	Взам. инв. N
--------------	----------------	--------------

						СДП.001-03А-ЭП		
						Многоэтажные жилые дома с нежилыми помещениями, встроенными детскими дошкольными учреждениями и подземными паркингами по ул. Машинная - Луганская в Октябрьском районе г. Екатеринбург		
Изм.	Кол.уч.	Лист.	Ндск.	Подпись	Дата			
						Жилой дом N3А Секция В осях 1-2	Стадия	Лист
							Р	16
						План типового этажа. Дополнительная система уравнивания потенциалов квартир.	ООО "Синара-Девелопмент-Проект"	
Проверил	Горбовский	Ванюф	10.14					
Исполнил	Семенова	Сели	10.14					
Копировал						Формат А2		