
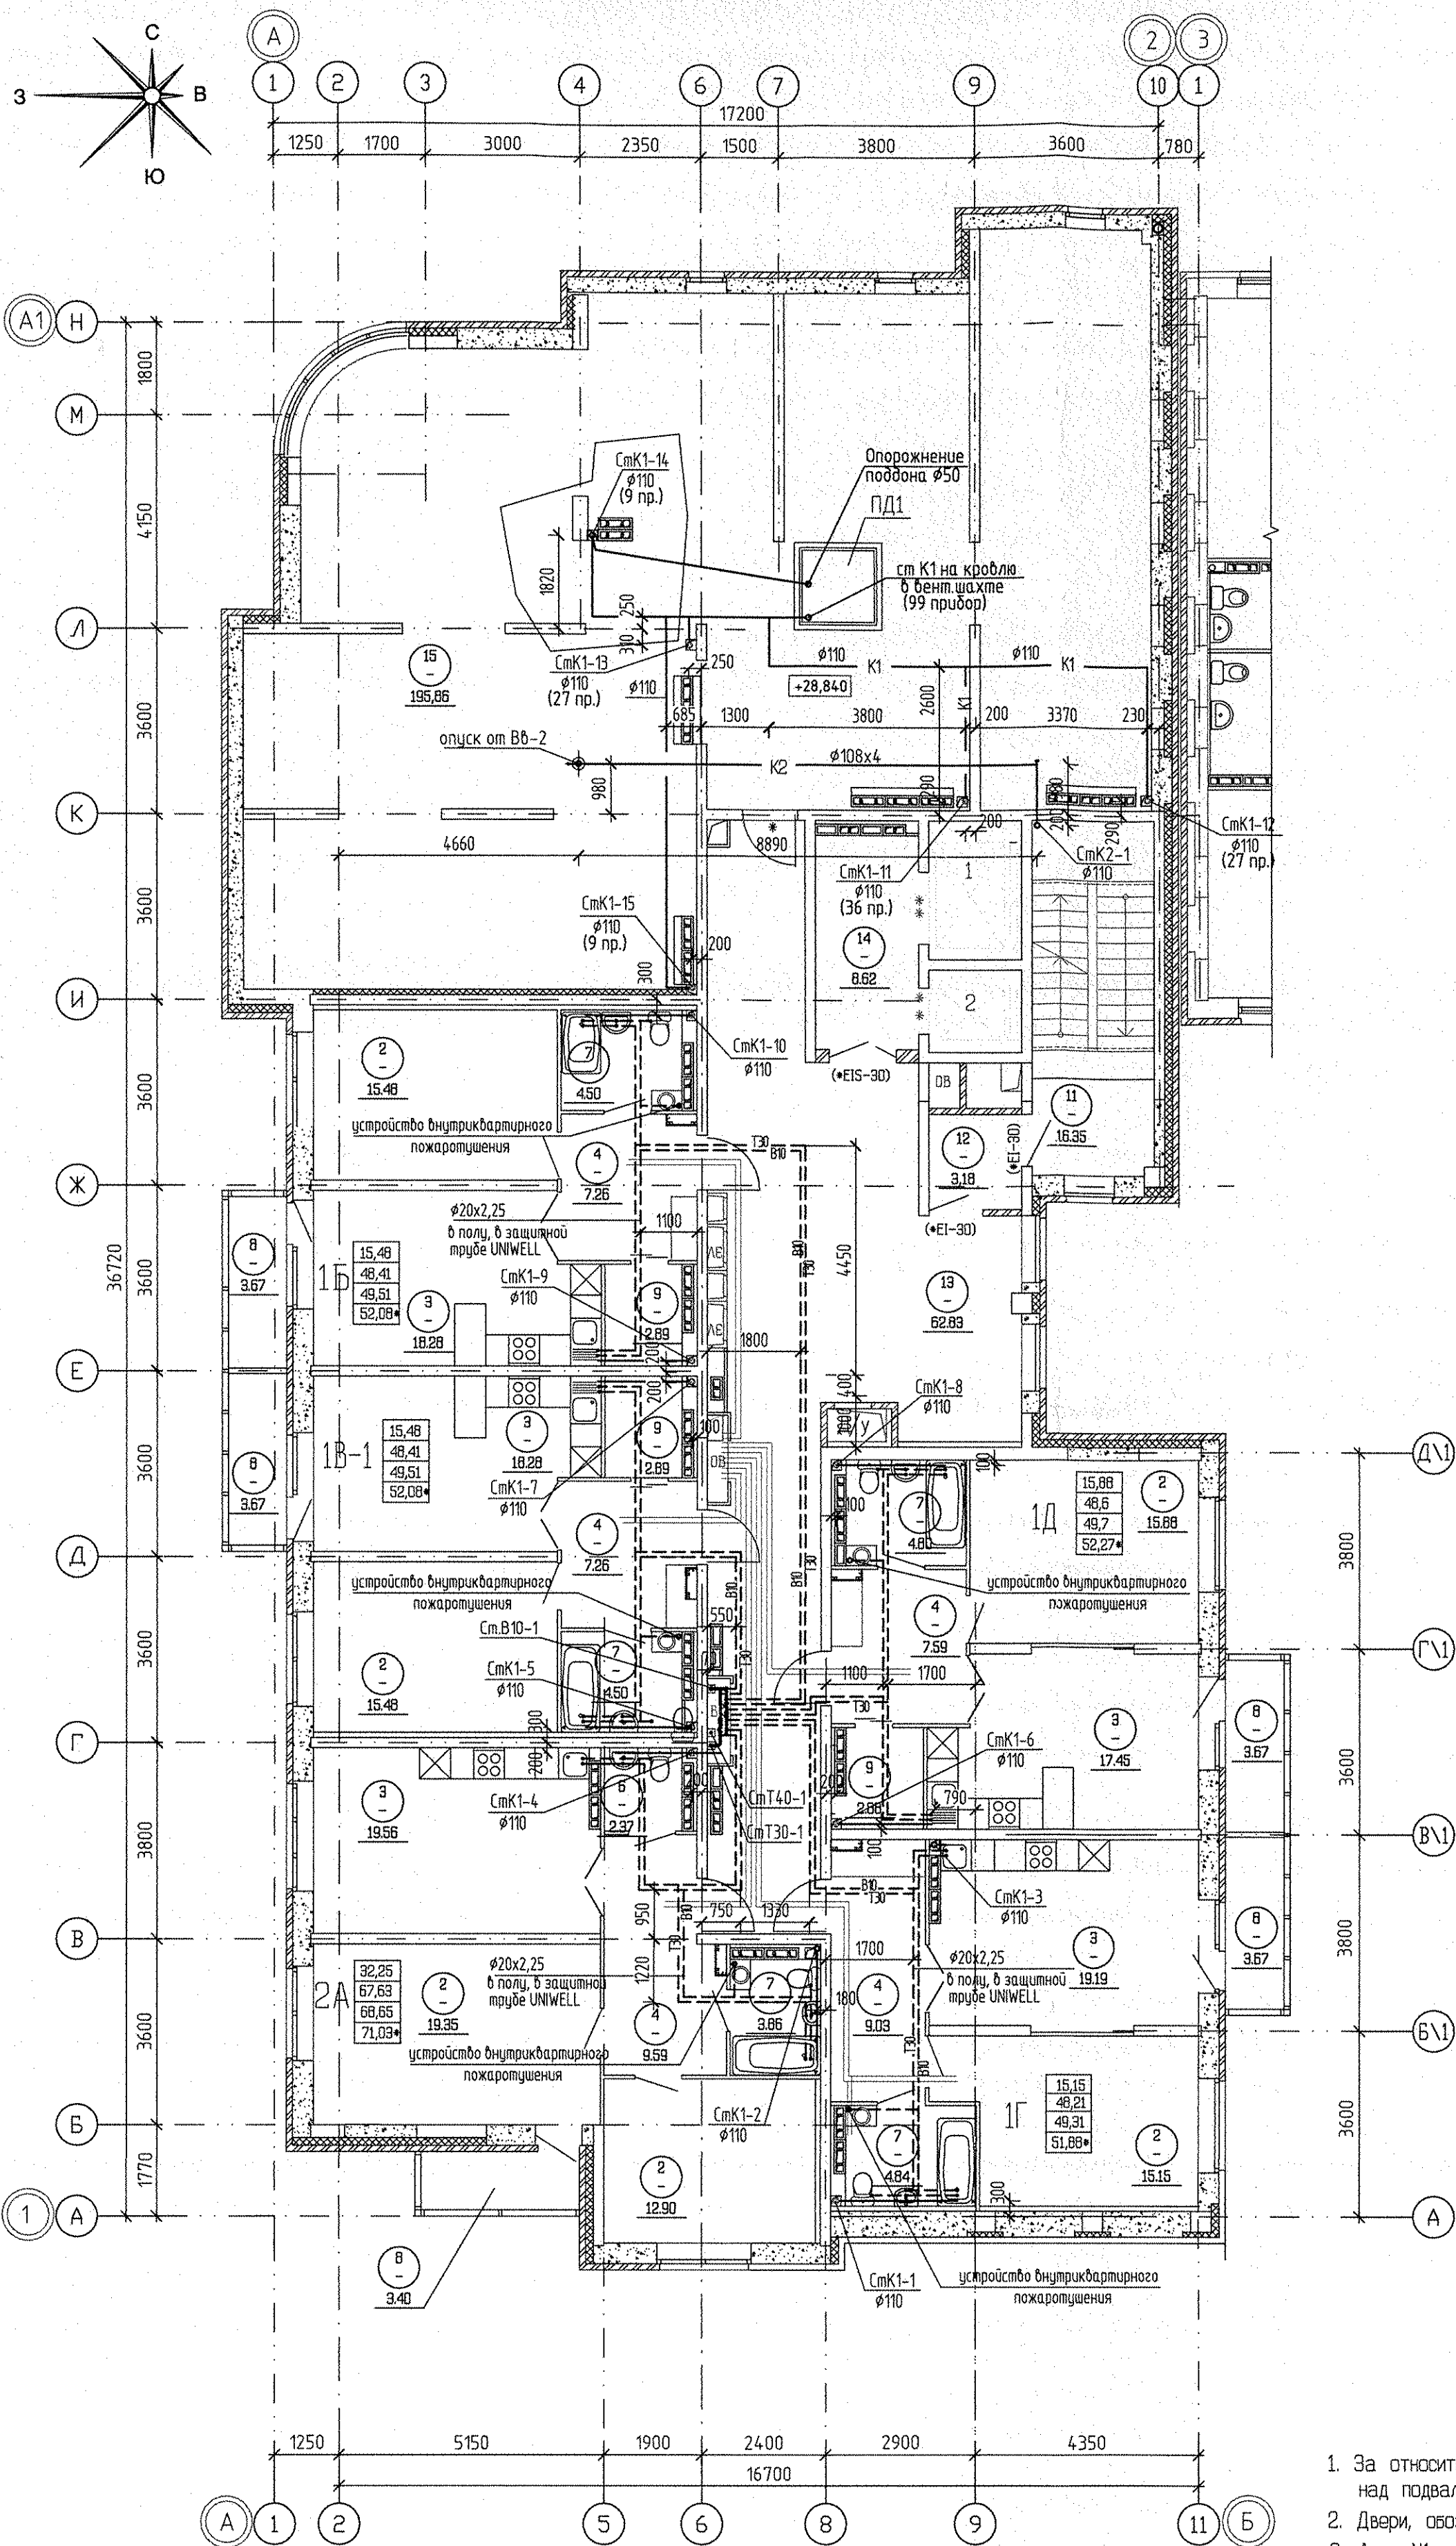


Согласовано		ОВ	Пашаева		
Инв. № подл.	Подп. и дата	Взам. инв. №	АР	Кошеева	
			ЭЛ	Багина	
			СС	Бородина	

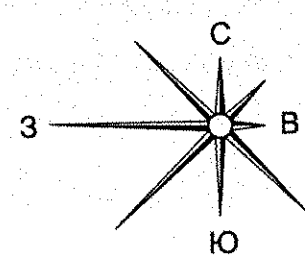


Экспликация помещений

Номер помещения	Наименование	Площадь м2	Кат. помещения
Помещения квартир			
1	-	-	
2	Жилая комната	94,24	
3	Кухня-столовая	95,88	
4	Прихожая	40,86	
5	Коридор	-	
6	Санузел	2,37	
7	Ванная	22,39	
8	Балкон	18,08	
9	Встроенный шкаф	5,53	
Итого по жилой части:		279,35	
Общедомовые помещения			
11	Лестничная клетка	16,35	
12	Тамбур	3,18	
13	Межквартирный этажный коридор	62,83	
14	Лифтовой холл	8,62	
Итого (общедомовые помещения):		90,98	
Помещения техчердака			
15	Техчердак	195,86	

УСЛОВНЫЕ ОБОЗНАЧЕНИЯ

- 1 - номер помещения
20,00 - площадь помещения
- | | |
|--------|---|
| 15,04 | - Жилая площадь квартиры |
| 50,11 | - Площадь квартиры |
| 52,93 | - Общая площадь квартиры с приведенными коэффициентами летних помещений 0,5 и 0,3 |
| 56,21* | - Общая площадь квартиры с приведенным коэффициентом летних помещений 1,0 |

- За относительную отм. 0,000 принят верх плиты перекрытия над подвалом секций 4А, 4Б, что соответствует абсолютной отм. 282,00.
- Двери, обозначенные "*" - противопожарные с пределом огнестойкости EI 30.
- Лифт N1 - лифт для перевозки пожарных подразделений

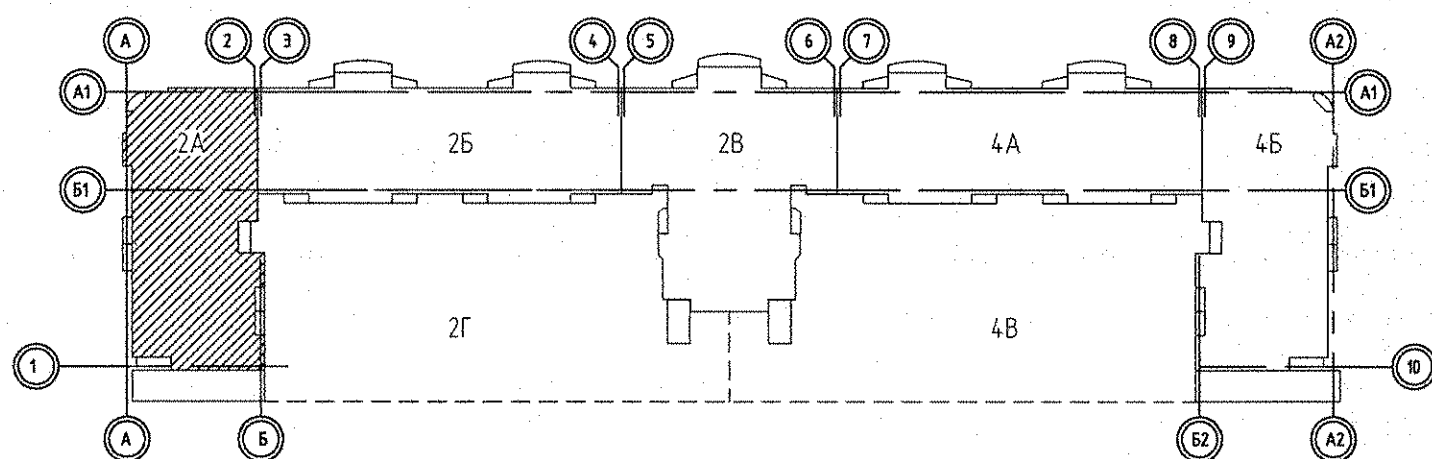

					АП.030-02А-ВК			
2	зам	02-17	<i>М.А.А.</i>	03.17	Жилой комплекс со встроенно-пристроенными объектами общественного назначения, подземной, наземной автостоянками и трансформаторными подстанциями в квартале улиц Ирбитской-Раевского-Блохара-Данилы Зверева в Кировском районе г. Екатеринбурга			
1	зам	02-17	<i>М.А.А.</i>	02.17				
ИЗМ. КОЛ. ЛИСТ И ДОК. ПОДПИСЬ ДАТА								
Разработал Шкляр <i>М.А.А.</i> 6.09.16								
Гл. спец.	Решетникова	<i>Решетникова</i>	6.09.16	II этап строительства. 11 - 12-этажная блок-секция		СТАДИЯ	ЛИСТ	ЛИСТОВ
						р	5	
Н.контр.	Жукова	<i>Жукова</i>	6.09.16	План 11 этажа.		ЗАО КОРПОРАЦИЯ АТОМСТРОЙКОМПЛЕКС		